



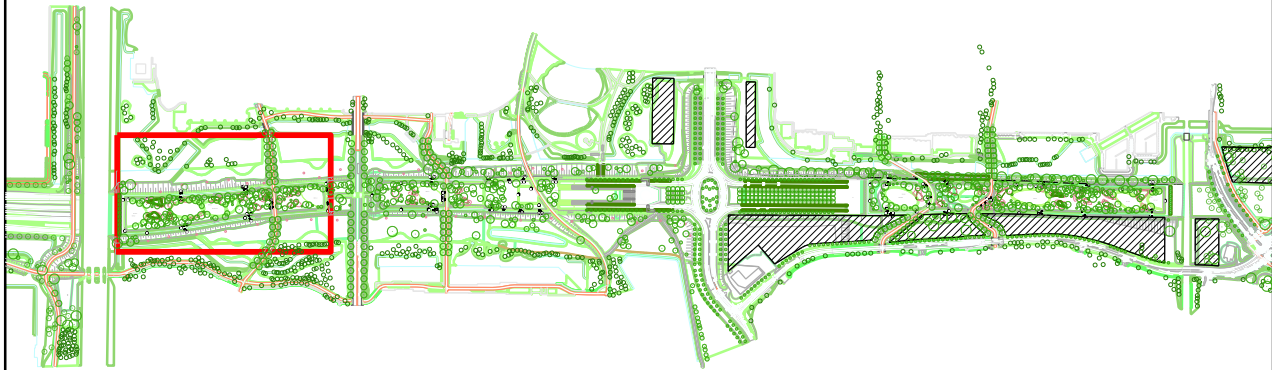

LEGENDA

Maten in m. tenzij anders aangegeven
Hoogtematen in m. tov N.A.P.
Wegmarkering n thermoplast tenzij anders aangegeven.
Algemeen
Aan te brengen materialen

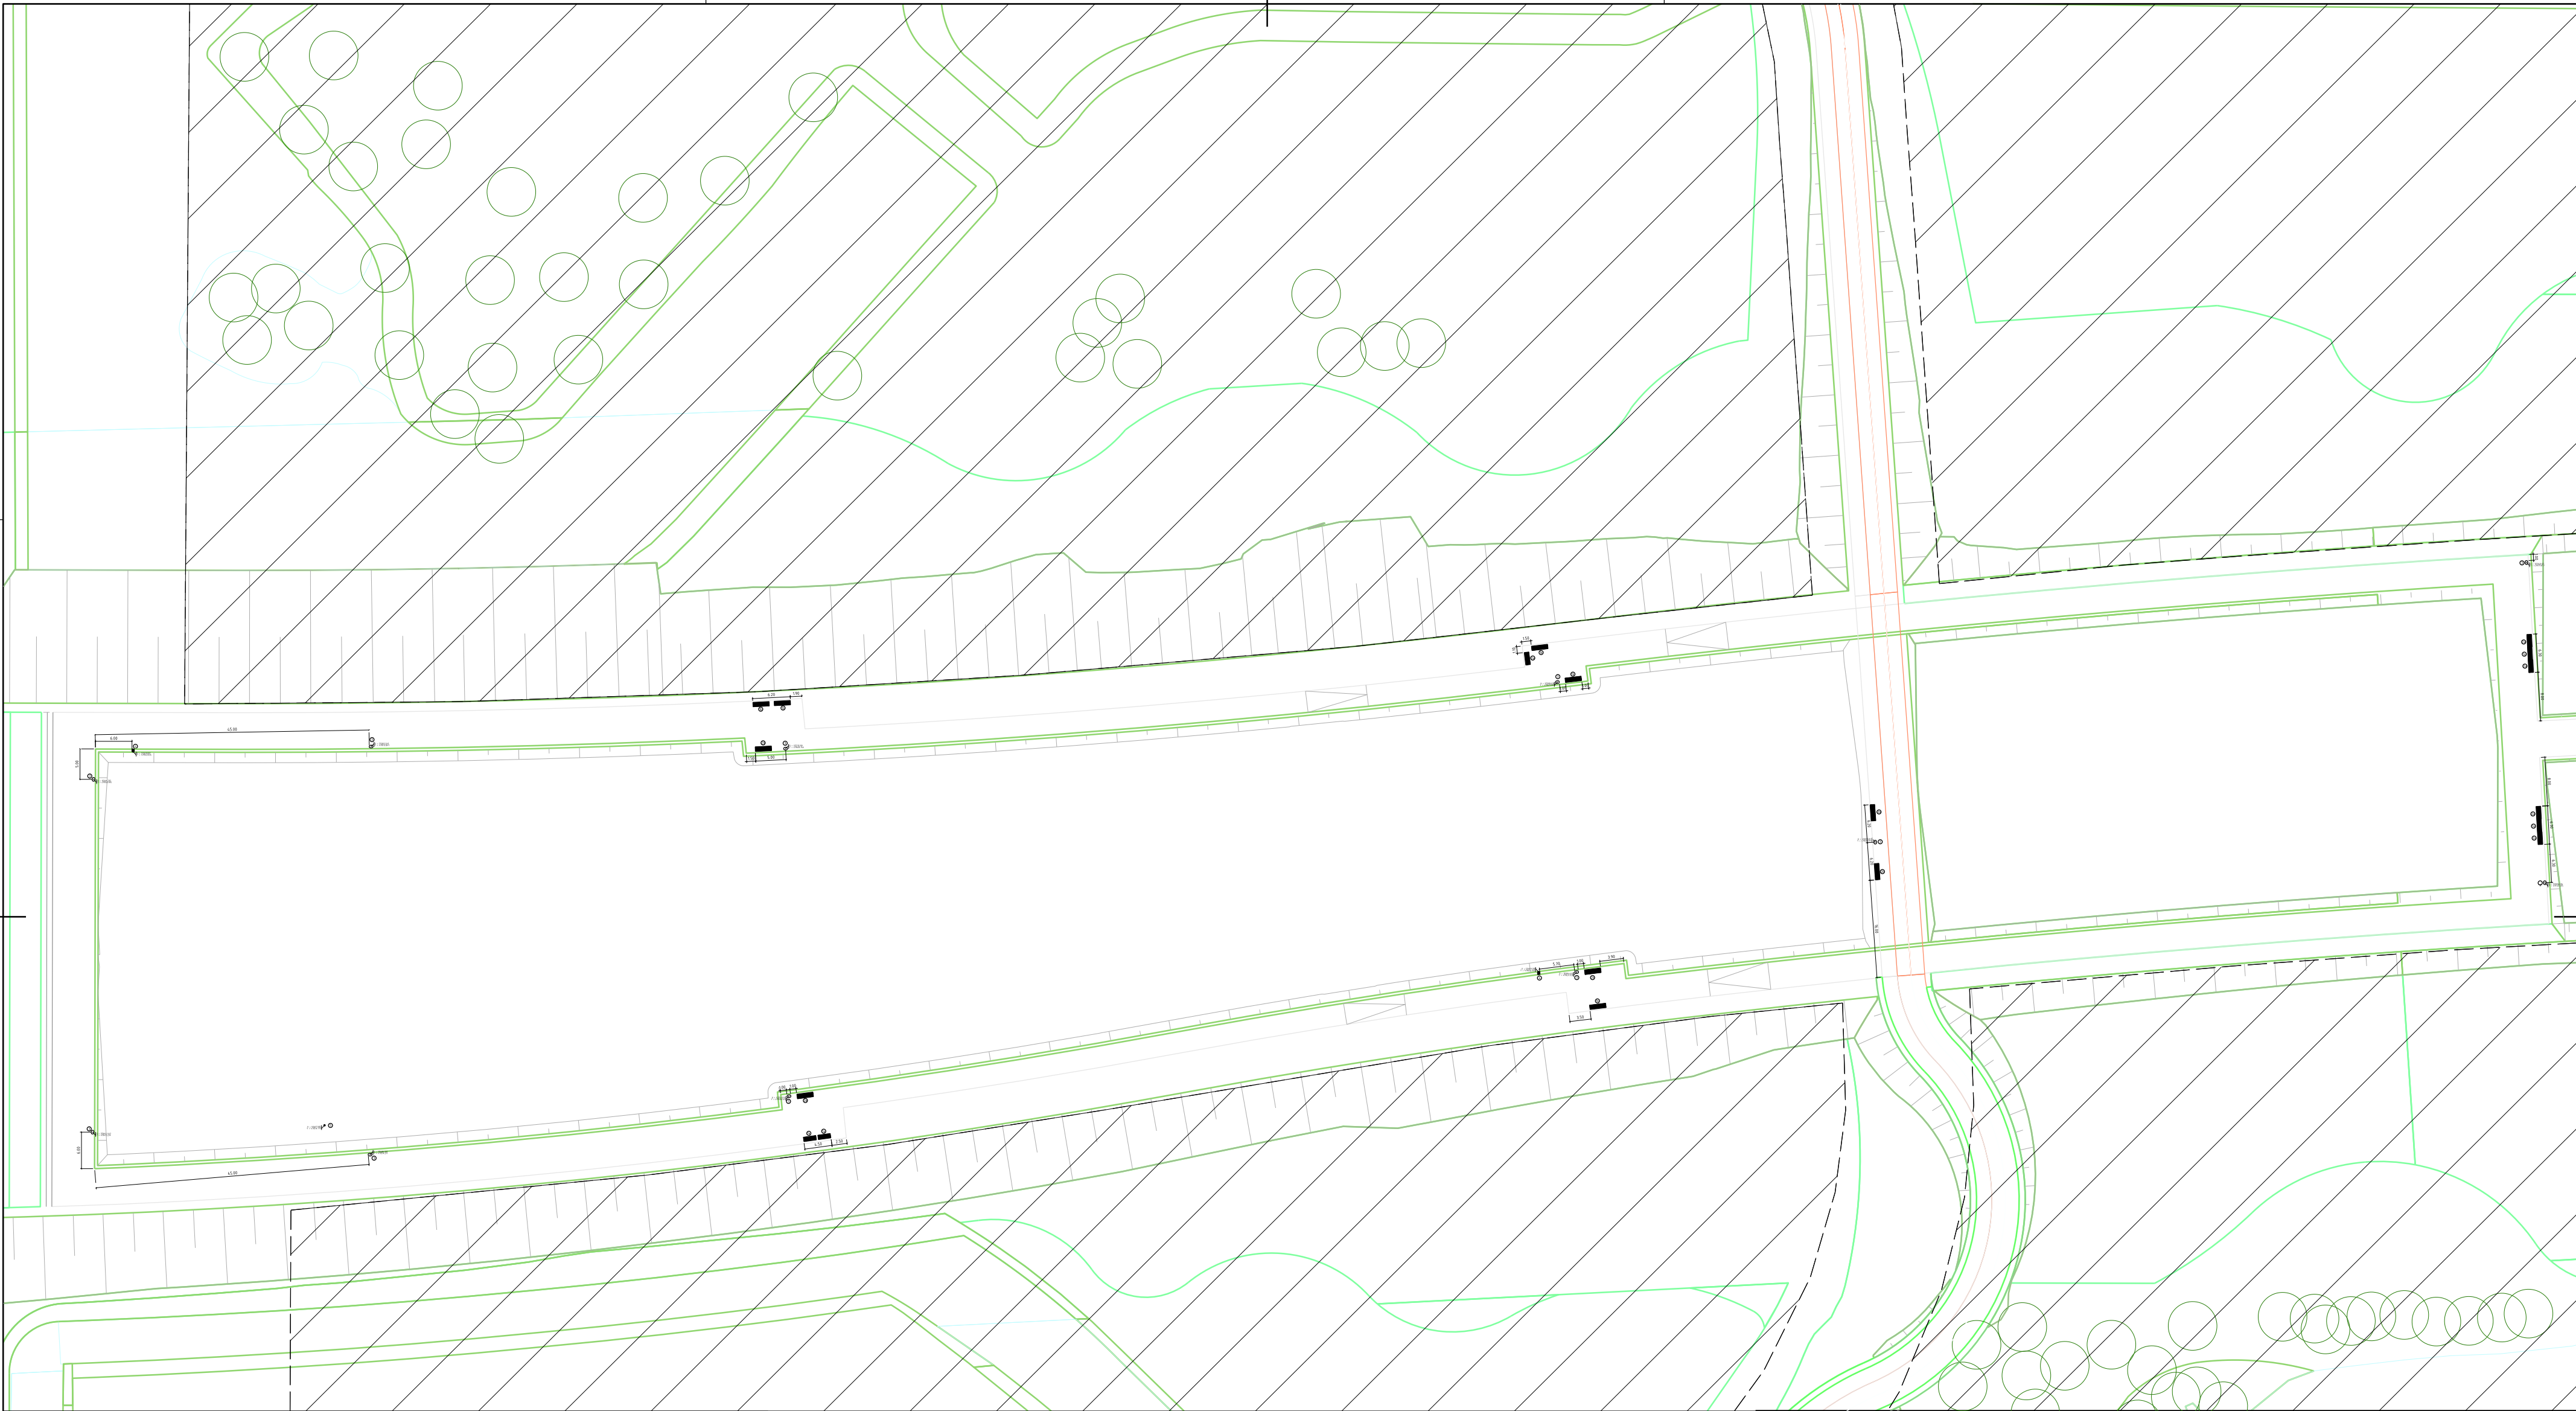

Zitbank model Amsterdam zonder rugleuning lang 2,10 m (x5)

(A81521XXX210ELS)



Zitbank model Amsterdam zonder rugleuning lang 2,70 m (x30)

(A81521XXX270ELS)


5

Toilet voorzieningen




Zitbank model Amsterdam met rugleuning lang 2,10 m (x10)

(A81501XXX210ELS)

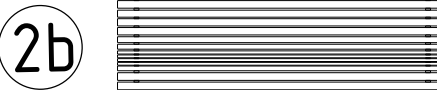


Zitbank model Amsterdam met rugleuning lang 2,70 m (x30)

(A81501XXX270ELS)

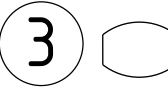

Afvalbak type Puccini 200 liter (x49)

(A84001PUC200ELS)

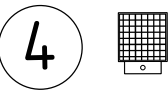

waterfontein (x7)



Ingenieursbureau

Weesperstraat 430
Postbus 12693
1100 AR Amsterdam
Telefoon: 020 2511111

Opdrachtgever:

Project: Brasapark Meubilair 1

Onderdeel:

Status:	Fase:	Behoort bij:	Schaal:	
			1:750	
Opsteller: J.Koelmeijer	Goedgekeurd en vrijgegeven:	Paraaf:	Datum: 23-3-2022	Formaat: A2
Projectnummer:	Tekeningnummer: 1-3	Bladnummer: 1	Aantal bladen: 3	Wijziging:
Auteursrechten voorbehouden			Documentnr:	Plotdatum: PLTD
Bestandsnaam: FILES				