
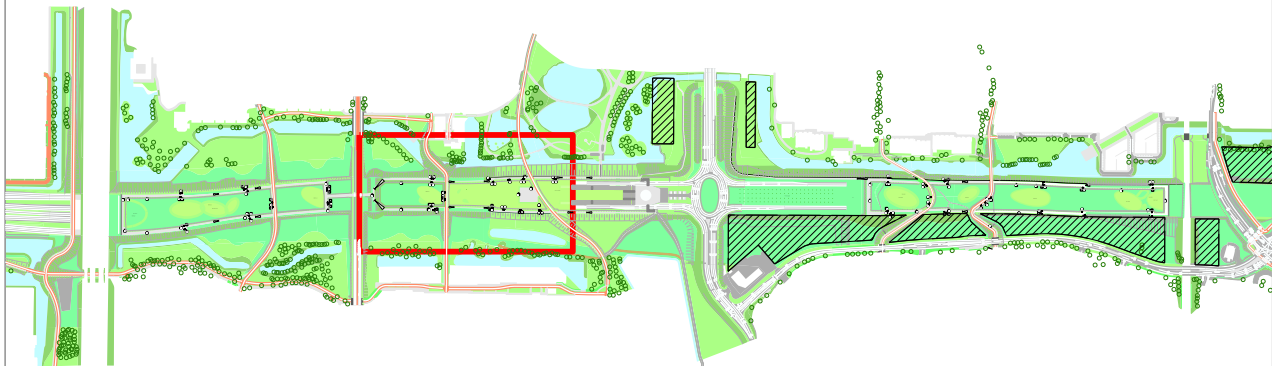
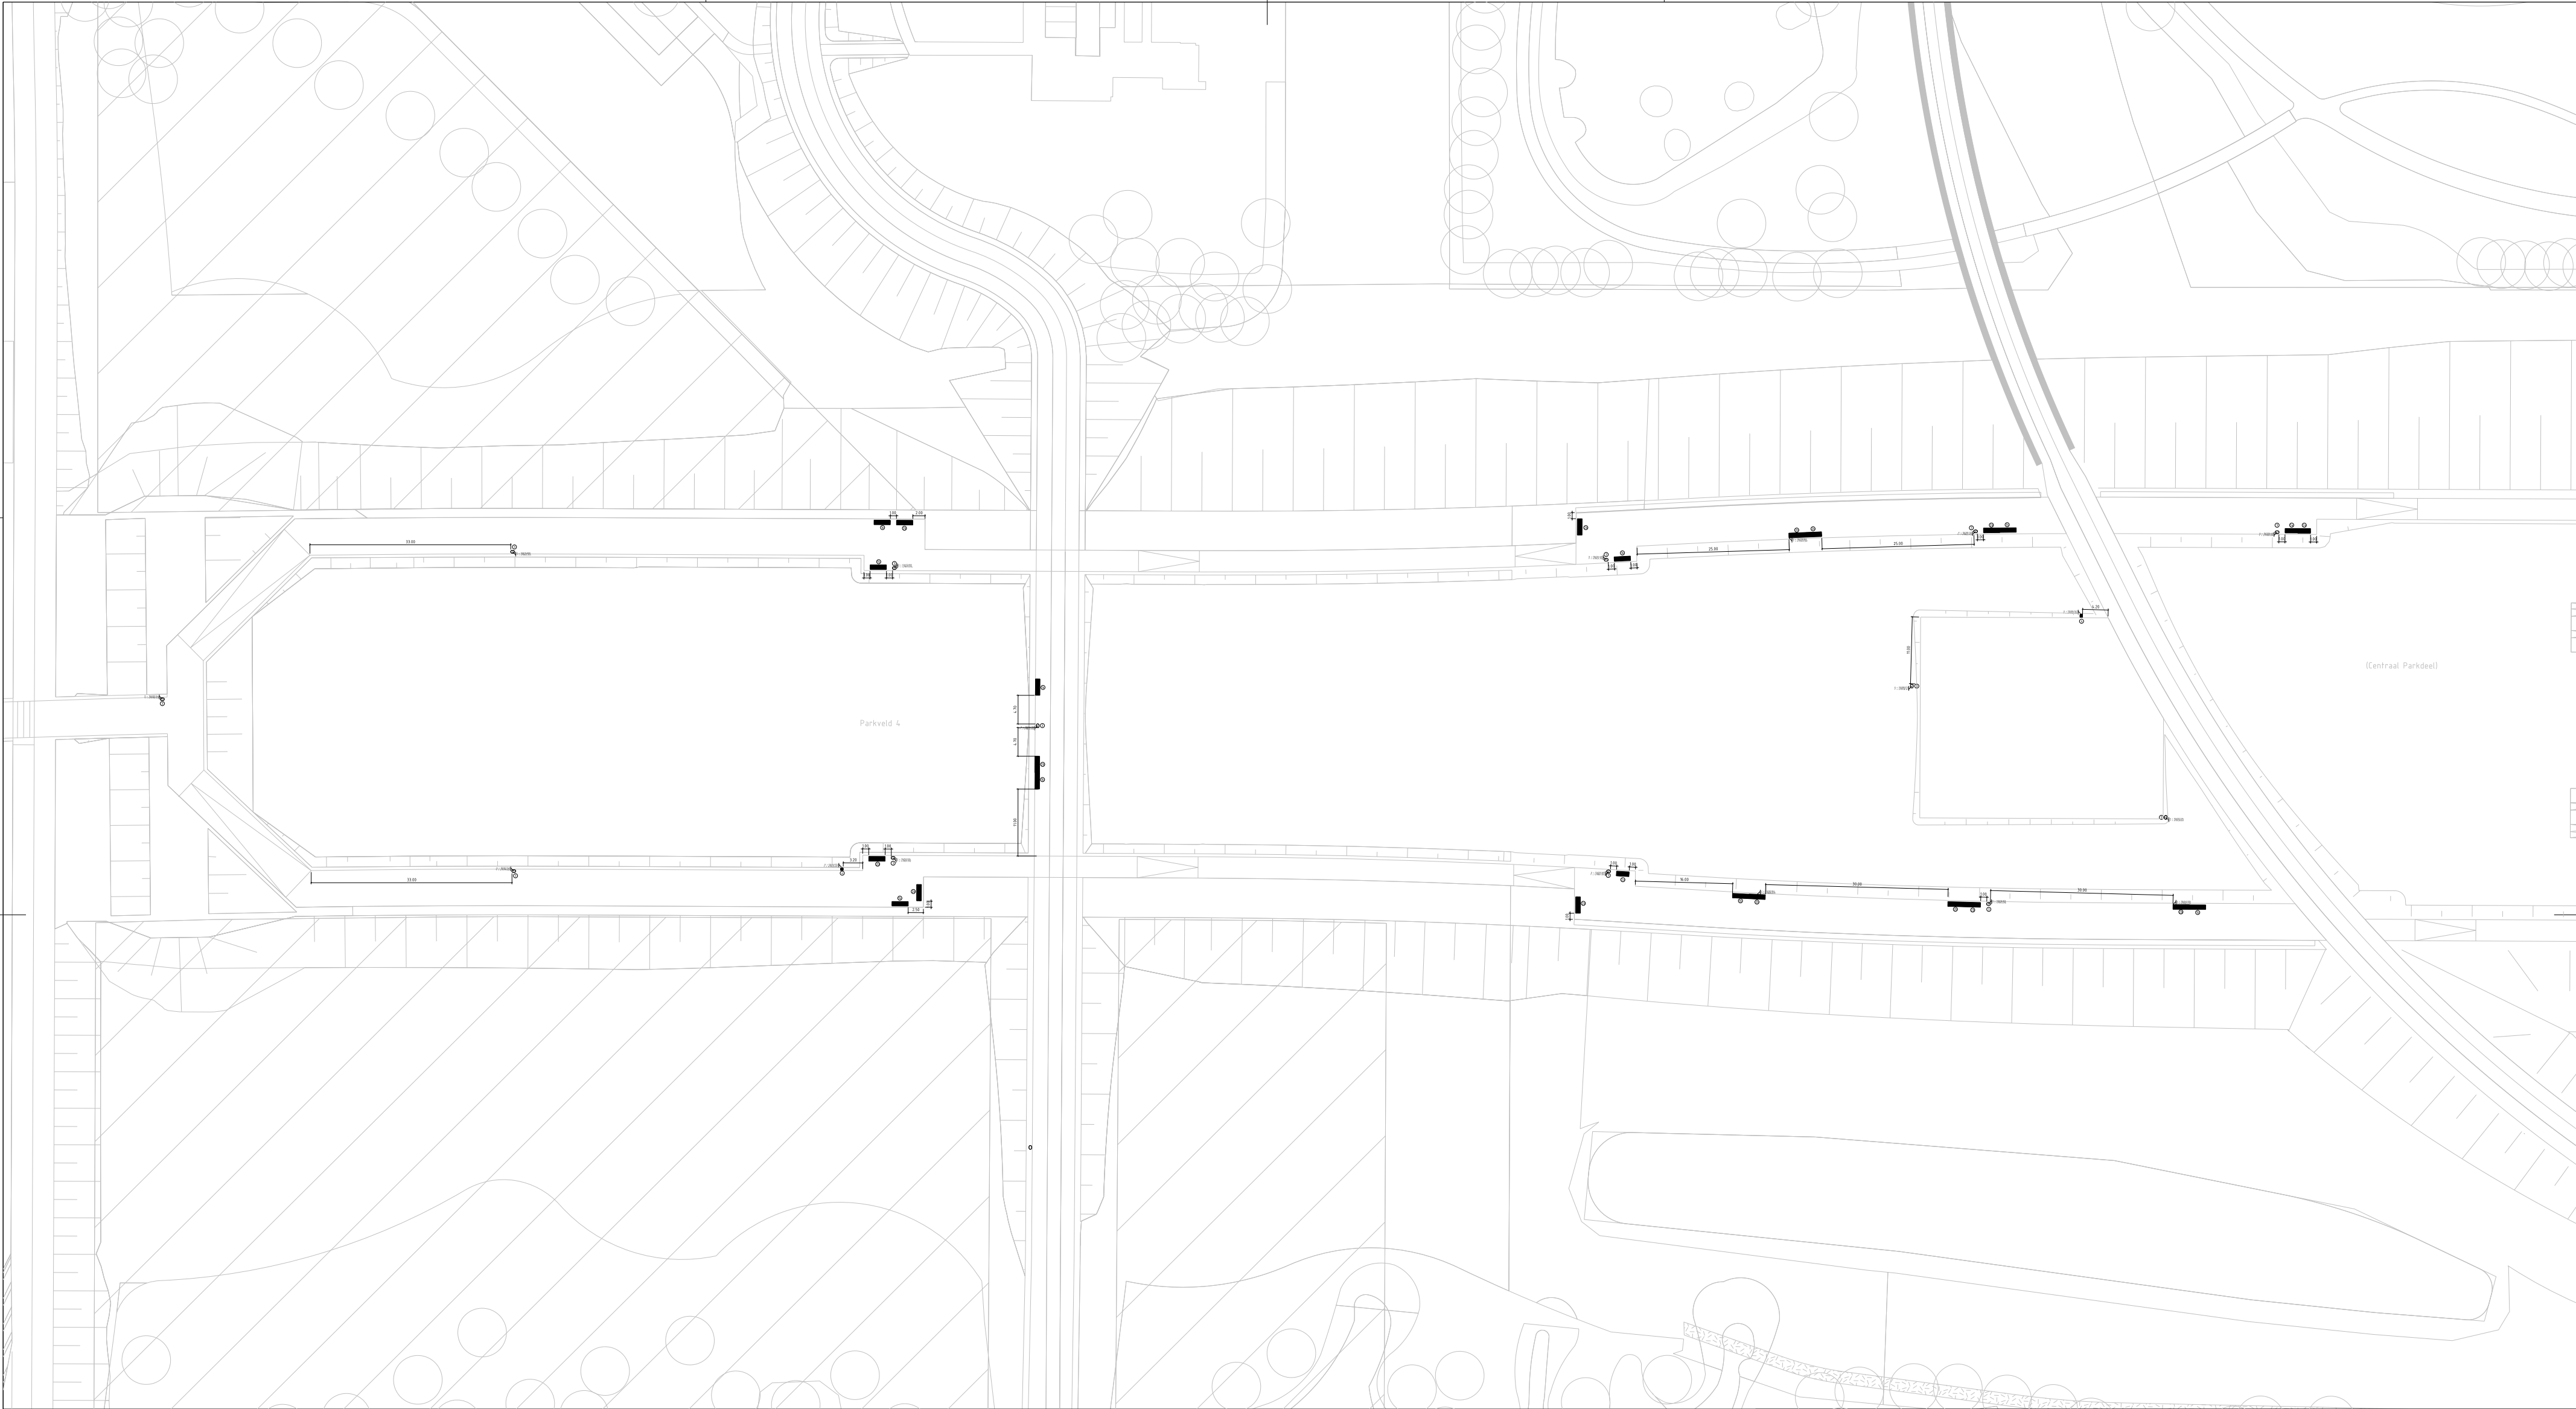
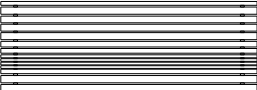


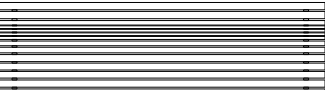

LEGENDA


Maten in m. tenzij anders aangegeven
Hoogtematen in m. tov N.A.P.
Wegmarkering n thermoplast tenzij anders aangegeven.
Algemeen
Aan te brengen materialen

1a  Zitbank model Amsterdam zonder rugleuning lang 2,10 m (x5)
(A81521XXX210ELS)

1b  Zitbank model Amsterdam zonder rugleuning lang 2,70 m (x30)
(A81521XXX270ELS)


5  Toilet voorzieningen

2a  Zitbank model Amsterdam met rugleuning lang 2,10 m (x10)
(A81501XXX210ELS)

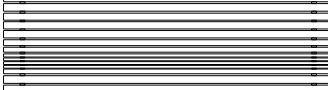2b  Zitbank model Amsterdam met rugleuning lang 2,70 m (x30)
(A81501XXX270ELS)

3  Afvalbak type Puccini 200 liter (x49)
(A84001PUC200ELS)

4  waterfontein (x7)

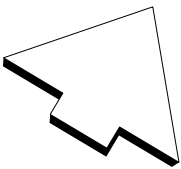

Ingenieursbureau

Weesperstraat 430
Postbus 12693
1100 AR Amsterdam
Telefoon: 020 2511111

Opdrachtgever:

Project: Brasapark Meubilair 2

Onderdeel:

Status:	Fase:	Behoort bij:	Schaal: 1:750	
Opsteller: J.Koelmeijer	Goedgekeurd en vrijgegeven:	Paraaf:	Datum: 23-3-2022	Formaat: A2
Projectnummer:	Tekeningnummer: 2-3	Bladnummer: 2	Aantal bladen: 3	Wijziging:
Auteursrechten voorbehouden		Documentnr:	Plotdatum: PLTD	
Bestandsnaam: FILES				