
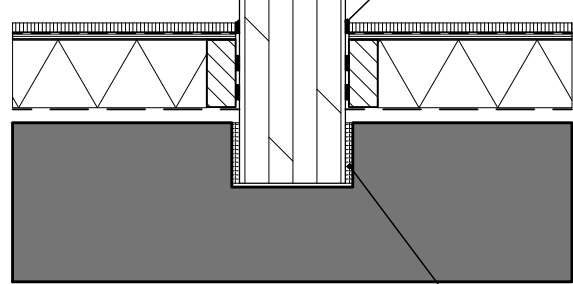


opbouw hellend dak, Rc 3,50 m².K/W –
-bestaande goede keramische oude holle pannen
herleggen en zonodig aanvullen
-nieuwe panlatten afm. 24x36mm
-nieuwe stoftengels afm. 15x45mm
-dampopen waterkerende folie Taftex EX-130
-isolatie KS Therna TP10 Renova d=72mm
met opgelijmde tengels afm. 15x45mm
-dampremmende folie
-bestaand dakbeschot d=21mm
of nieuwe gg-delen afm. 22x175mm
op bestaande oude panlatten onbeschoten kap
-bestaande houten kapconstructie
(spanten/sporen/sparren/gordingen)
nieuwe delen bijkleuren

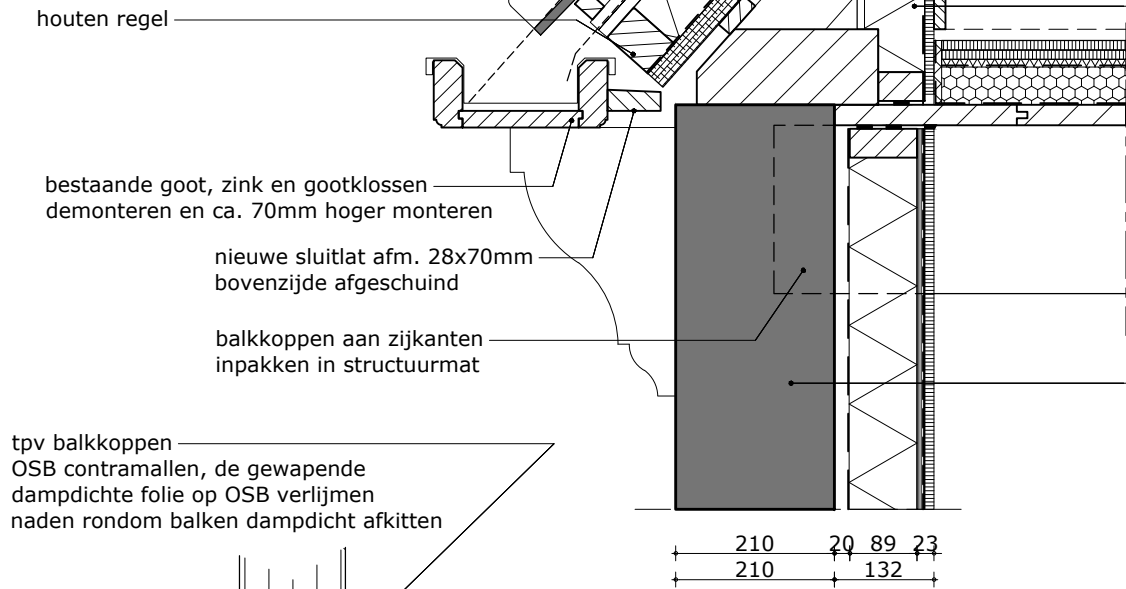


Detail 23.02b
toevallige doorsnede houten balklaag


balkkoppes tpv oplegging
aan zijkanen inpakken in structuurmat

balkkoppes tpv oplegging
aan zijkanen inpakken in structuurmat


Detail 23.03
principe aansluiting dakvoet

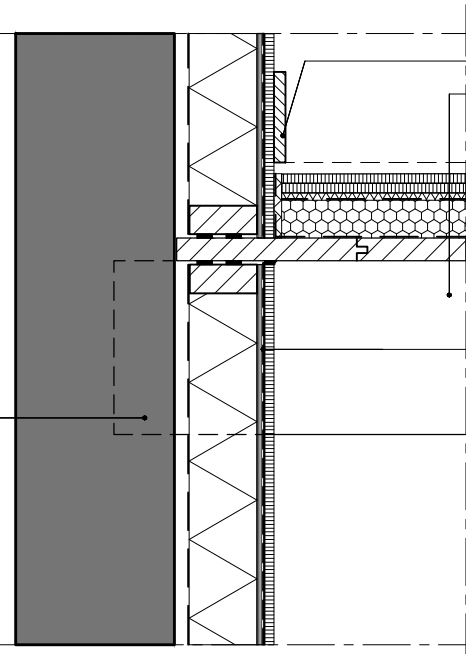


Detail 23.02a
principe aansluiting voorzetwand met houten balklaag

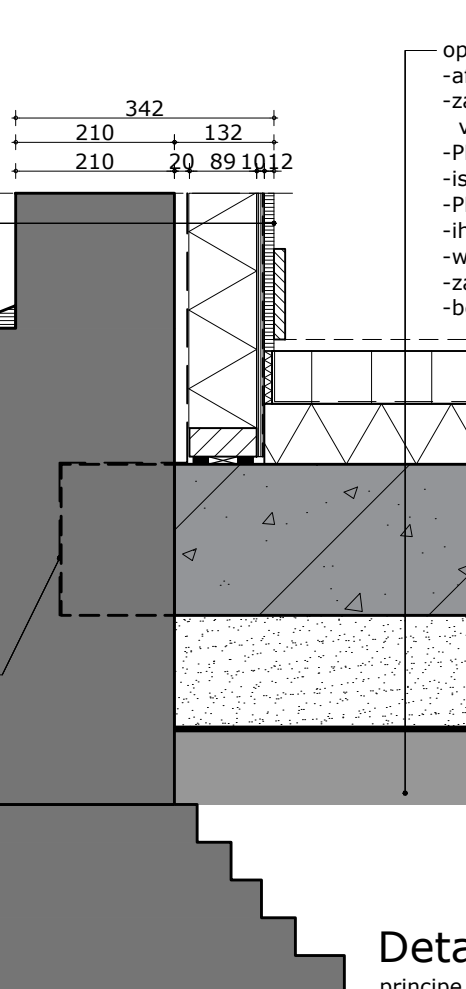

Detail 13.01
principe aansluiting betonvloer met voorzetwand

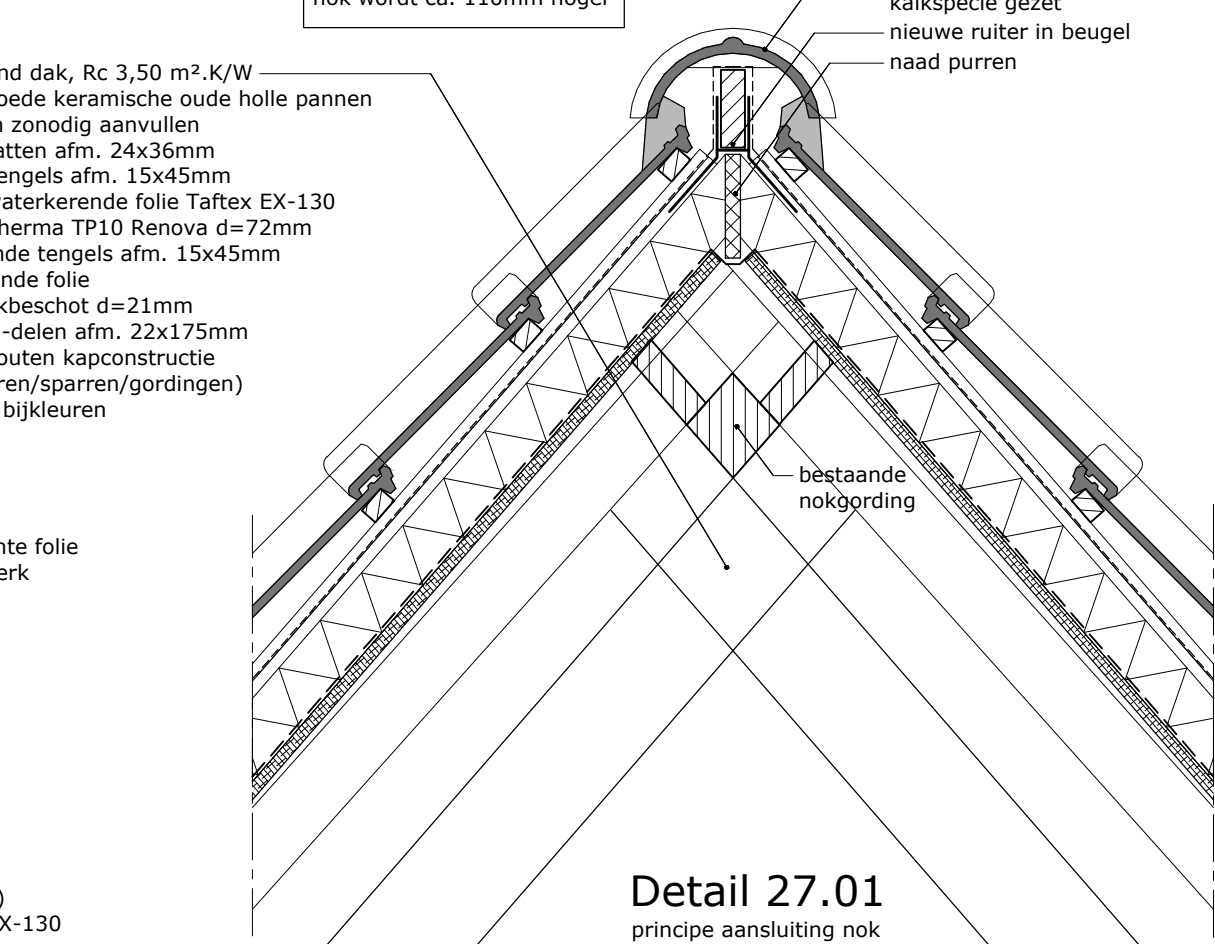


Detail 27.01
principe aansluiting nok

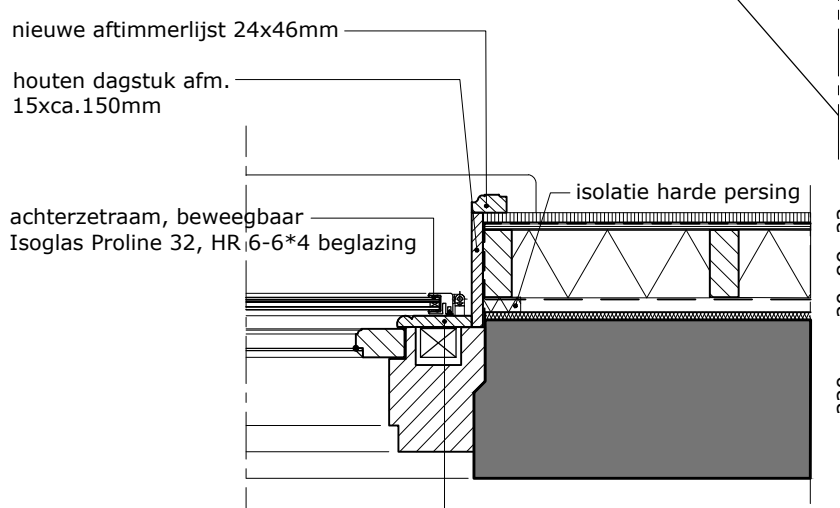


-bestaande schuifraam herstellen
-bestaand houten kozijn herstellen
-nieuwe gewichten en
koorden aanbrengen
-nieuwe houten beleglatten


Detail 31.01
principe aansluiting houten kozijn met voorzetwand

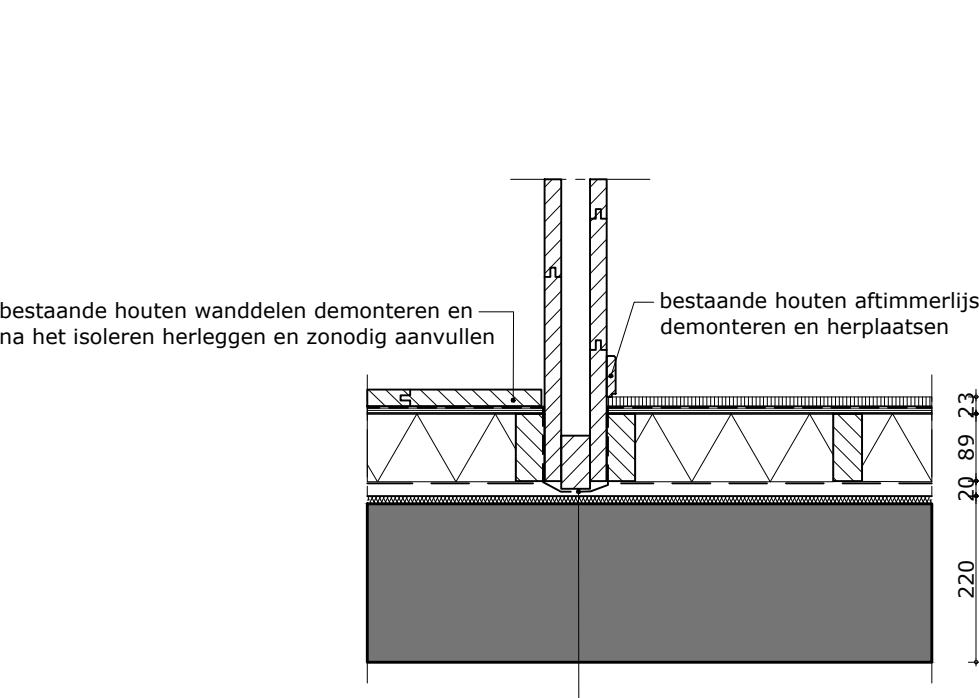


Detail 21.01
principe aansluiting houten wand(en) met gevel

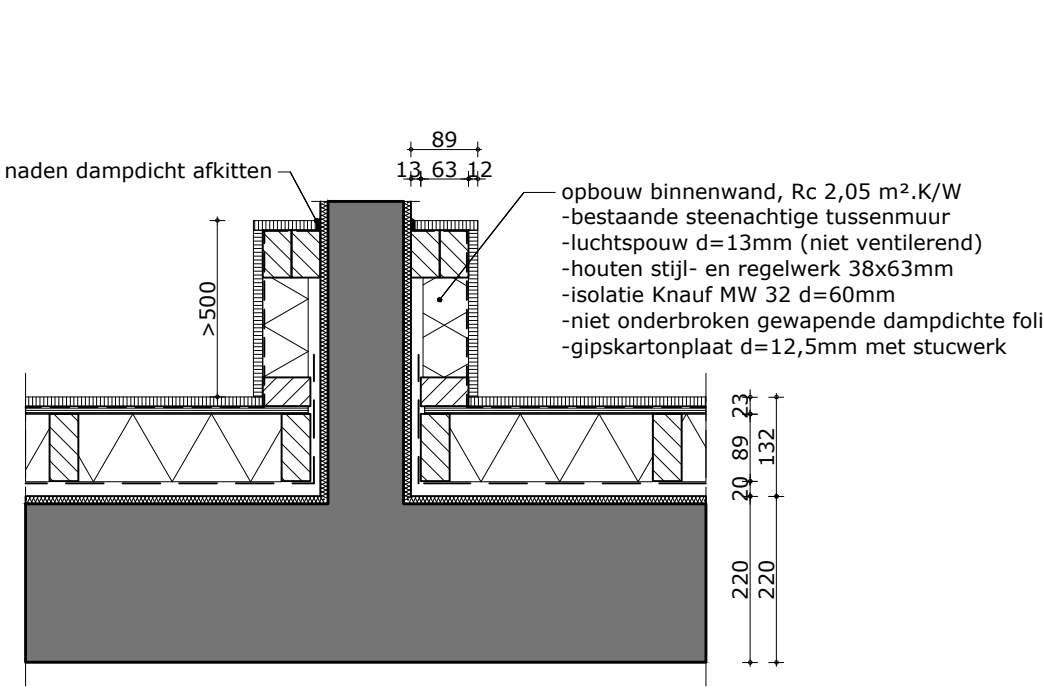


Detail 21.02
principe aansluiting gemetselde wand met gevel

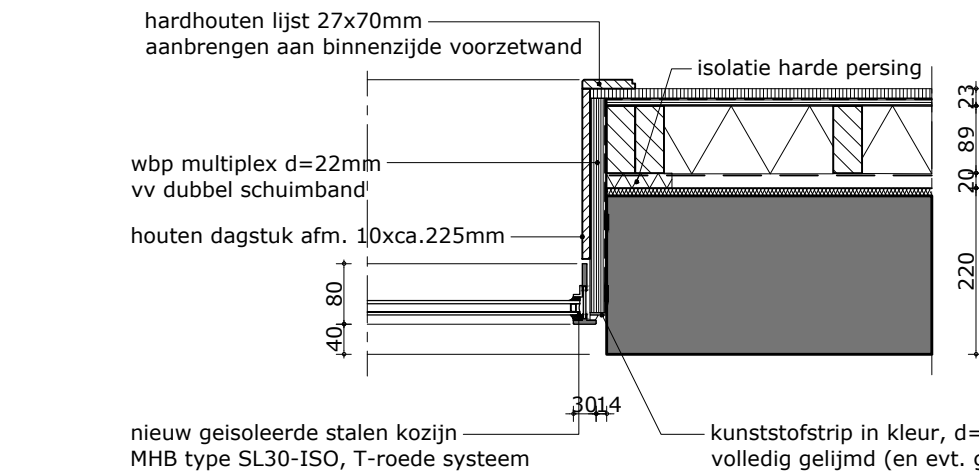


Detail 31.02
principe aansluiting stalen kozijn met gevel

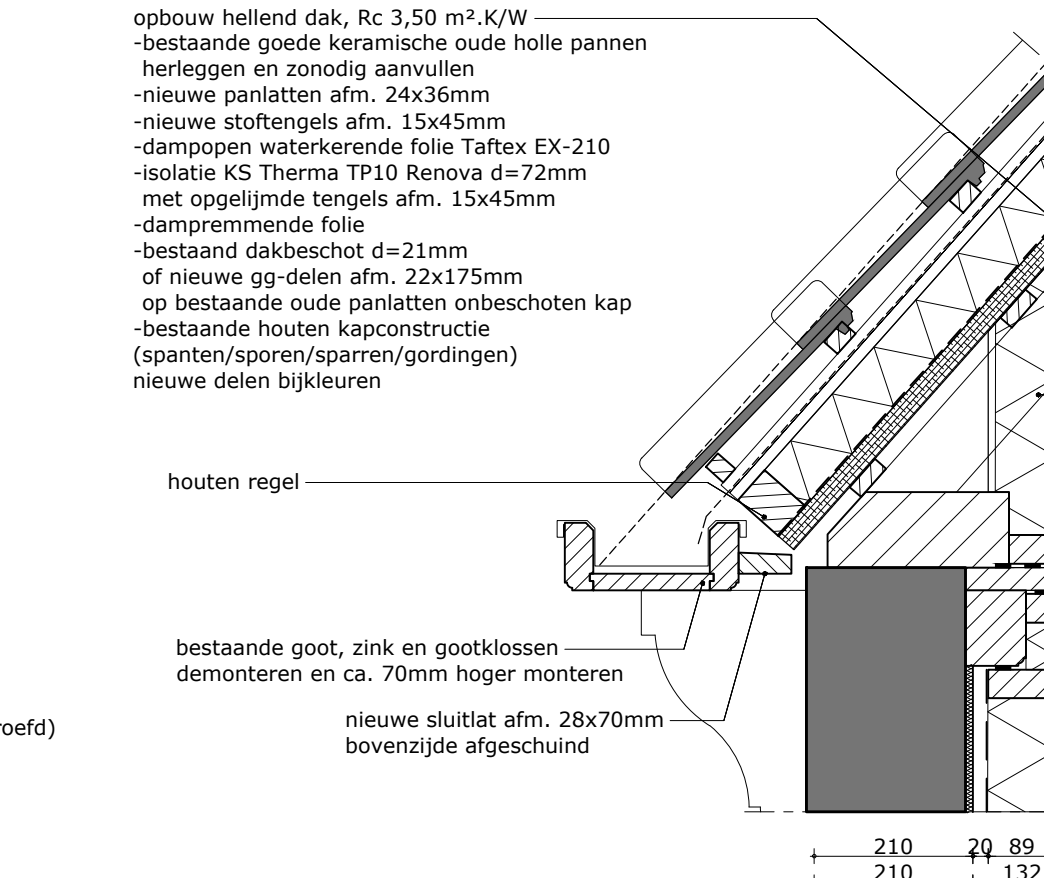

Detail 23.04
principe aansluiting voorzetwand met strijkbalk

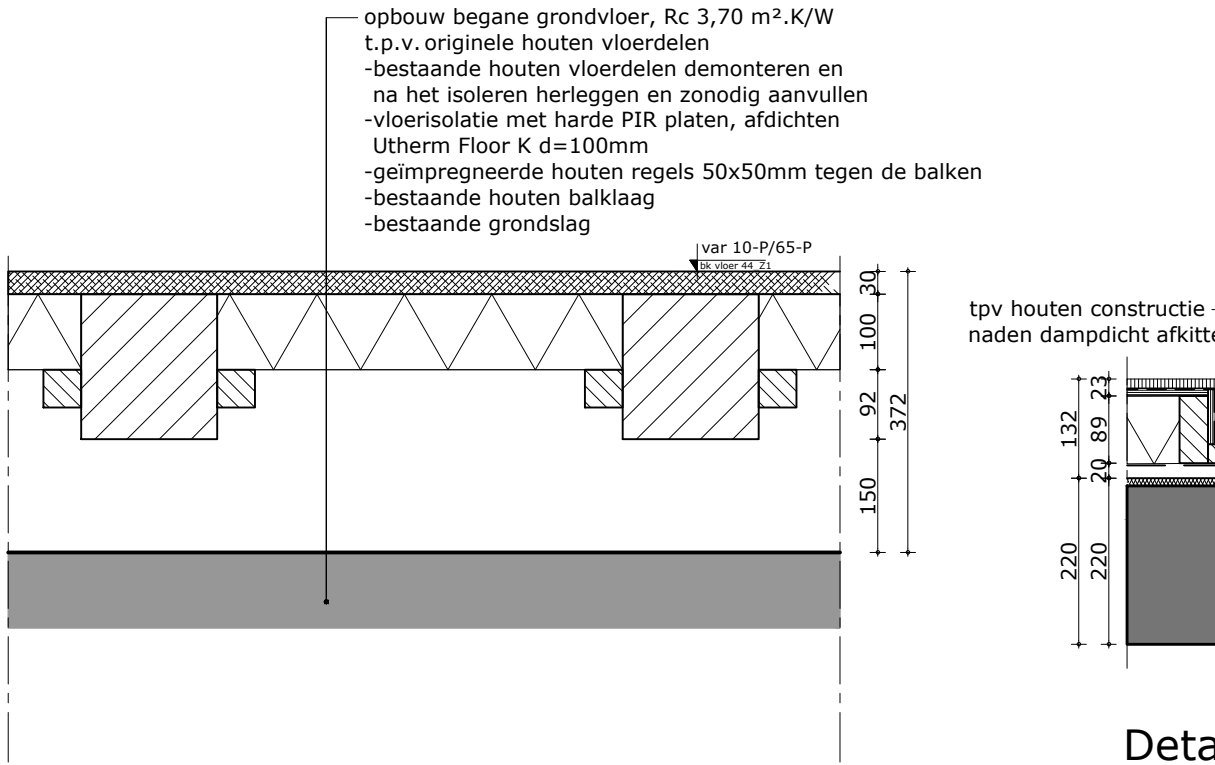


Detail 23.01
principe na-isoleren houten vloer

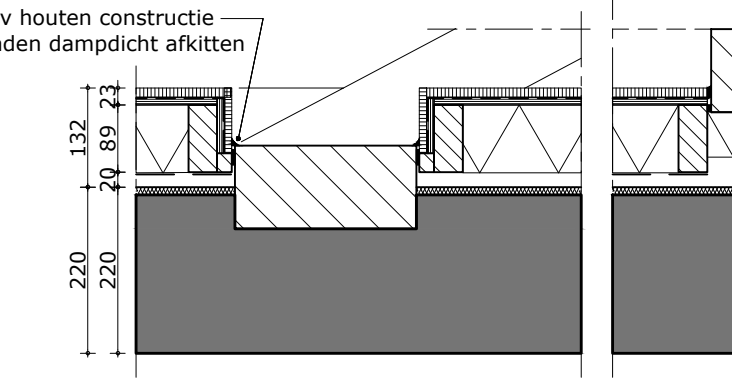


Detail 21.03a
principe aansluiting voorzetwand met schoor


Detail 21.03b
principe aansluiting voorzetwand met schoor

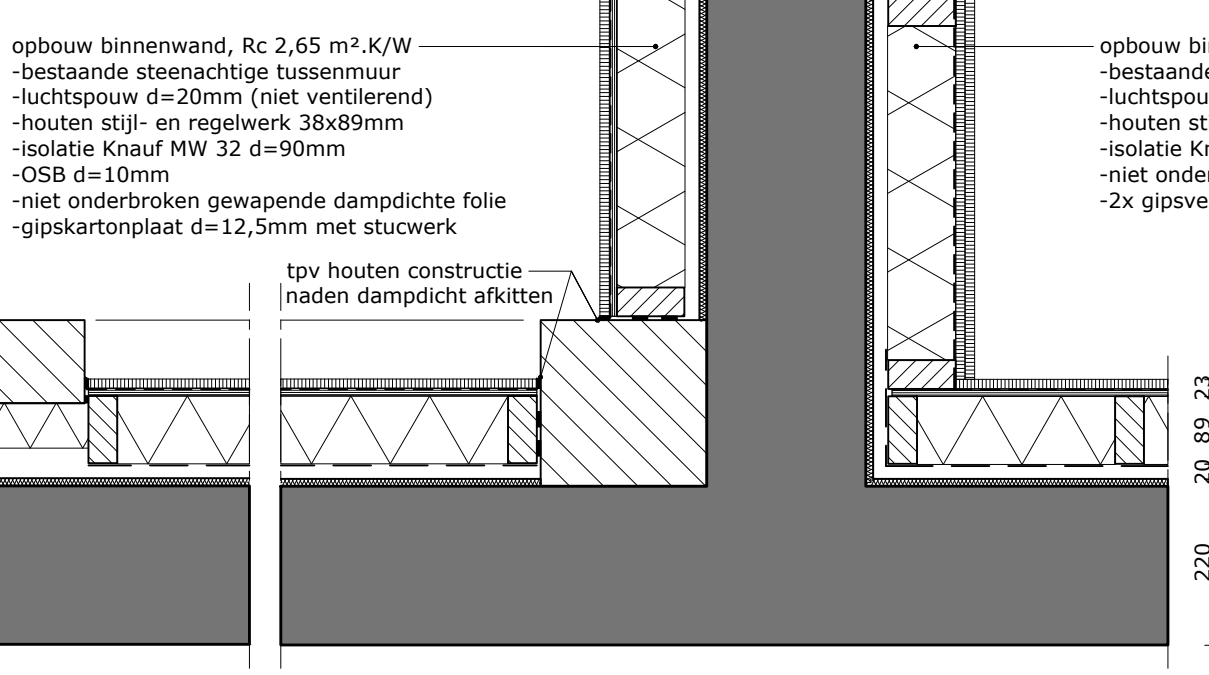

Detail 21.03
principe aansluiting voorzetwand met gebintstijl

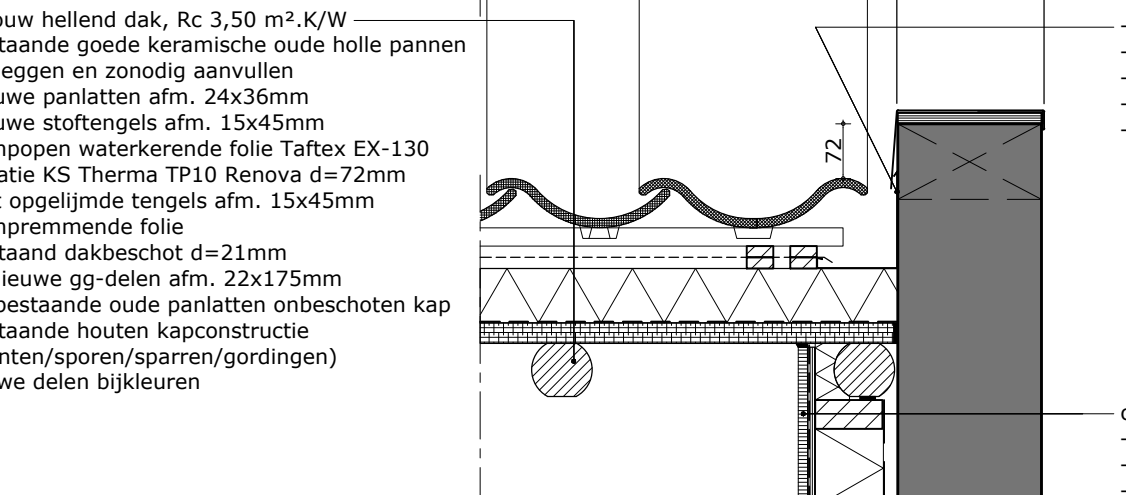


Detail 27.02
principe aansluiting hellend dak met opgaande gevel

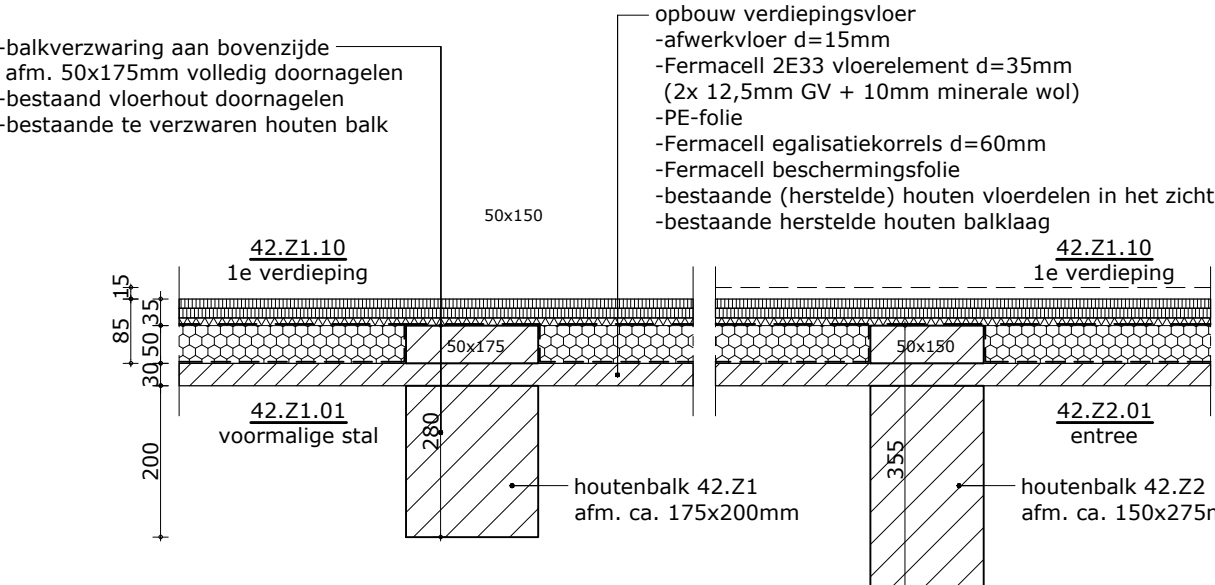

Detail 23.05
principe balkverzwaring

Detail 23.06
principe balkverzwaring

Detail 23.07
principe balkverzwaring

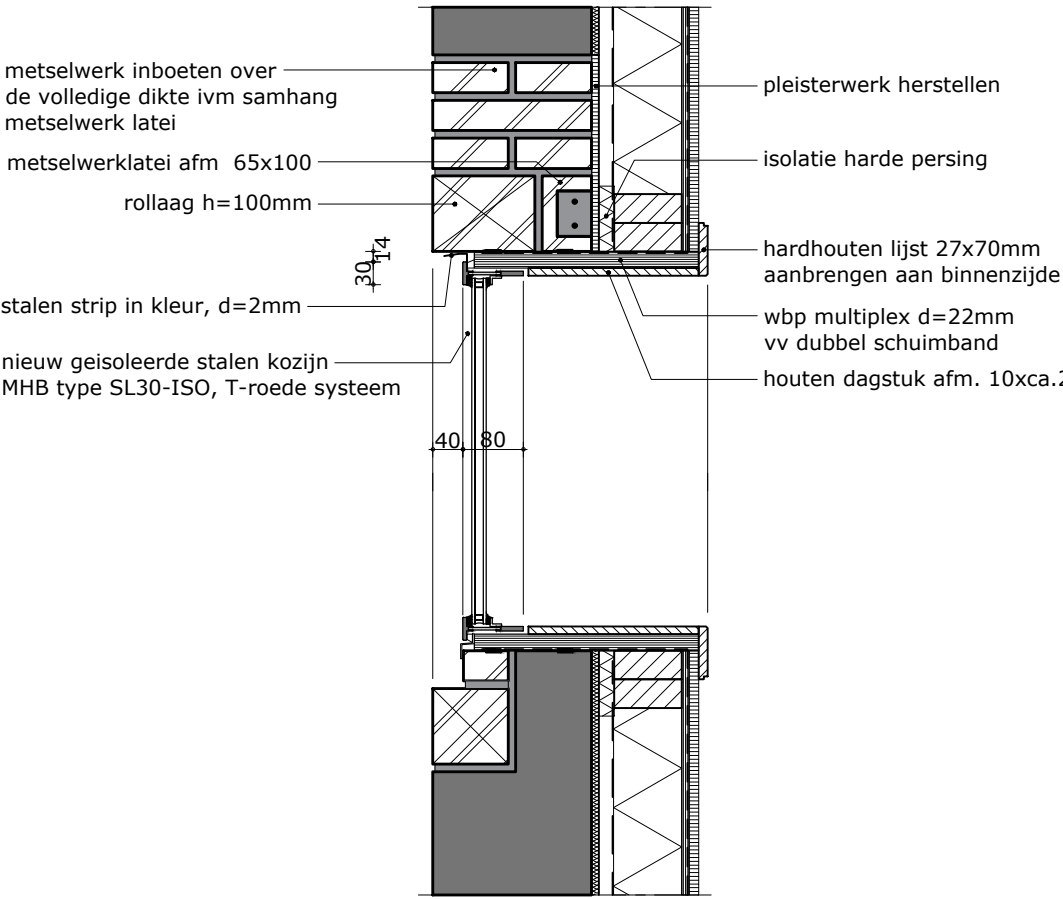

Detail 31.03
principe aansluiting stalen kozijn met gevel

De maatvoering is een zo goed mogelijke weergave van de bestaande toestand, alle op tekeningen aangegeven maten zijn circa maten
In het werk moet na ontmanteling de definitieve maatvoering door de aannemer vastgelegd worden.

project: Herontwikkeling Slotweg 42/44 - Egmond aan den Hoef

opdrachtgever: BOEi - postbus 2641 3800 GD Amersfoort

onderwerp: Nieuwe toestand - principe details

schaal:	1:10	fase:	Technisch Ontwerp
formaat:	A1	projectarchitect:	A. Peeters
datum:	01-07-2022	projectleider:	A.J.A. van Veen
wijziging:	a: e: b: f: c: g: d: h:	getekend:	A.J.A. van Veen
		tekeningnummer:	

2074 D 500

TPA
HG



trigallez
peeters
van apeldoorn
hangelbroek
gouwetor
architecten

schuiftestedak13
1621 de hoorn
0229-212919
info@tpahg.nl
www.tpahg.nl