


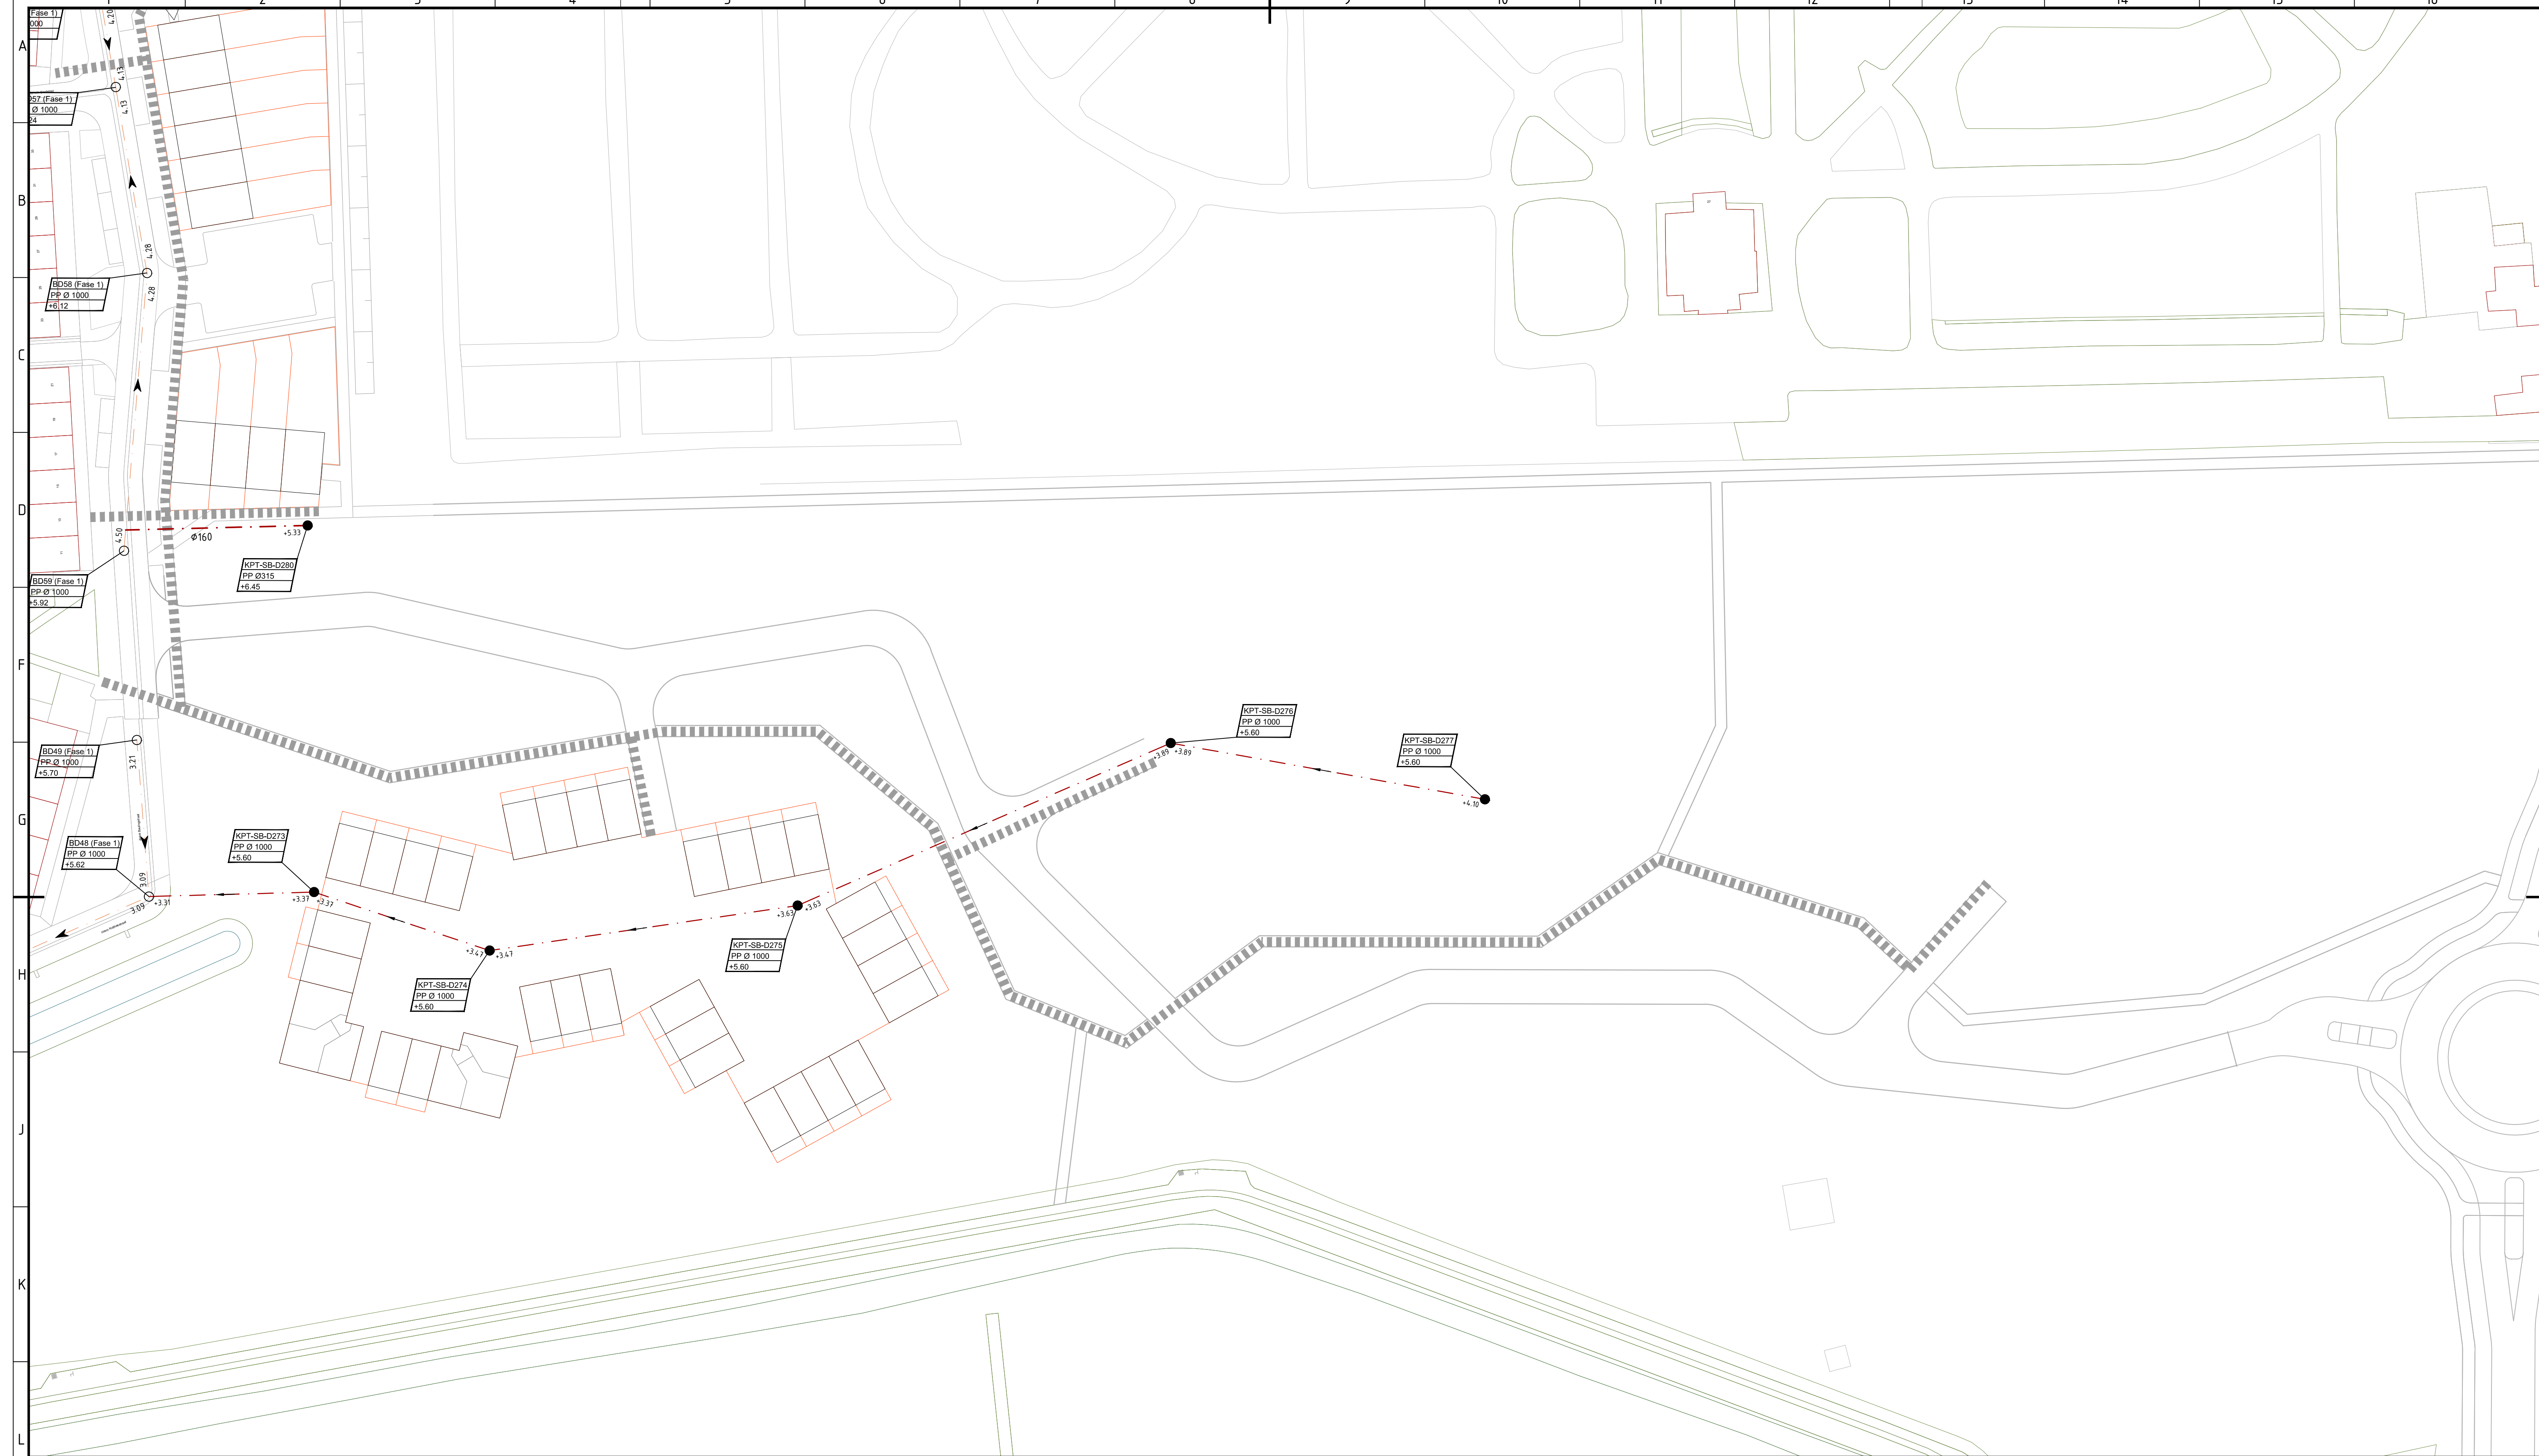

Legenda riolering

DWA leiding, PP Ø250mm (tenzij anders aangegeven),
kleur rood/bruin, incl. stroomrichting en bob aanduiding

Bestaande DWA leiding, PP Ø250mm,
incl. stroomrichting en bob aanduiding

IT leiding, PP Ø315mm (tenzij anders aangegeven),
kleur groen, incl. stroomrichting en bob aanduiding

Persleiding,
incl. stroomrichting, bob aanduiding en diameter

DWA inspectieput

Bestaande DWA inspectieput

IT inspectieput

Bestaande IT inspectieput

Pompput persleiding

KPT-SB-D27
PP Ø 1000
+5.75

Putbeschrijving

- putnummer
- materiaal en afmetingen
- maaiveldhoogte putafdekking
- bijzonderheden

IT uitstroompout

Nutstracé, breed 1.50m

Situatie Steenbrugge - Schaal 1:10000

05

10

15

20m

N

Eerste uitgave		BT	TT	27-01-2022
versie	omschrijving	getekend	akkoord	datum
Gemeente Deventer				
project		Projectbureau voor Civiele techniek, Bouw & Geodesie		
Bouwrijp maken Steenbrugge vervolg				
omschrijving		Barkenkamp 5 7141 EL Groenlo T (0544) 37 78 80 F (0544) 37 74 85 E info@lbagroep.nl I www.lbagroep.nl		
formaat	schaal	fase	projectnummer	tekeningsnummer
A1	1:500	VO I - D01	30210001	/ 05