



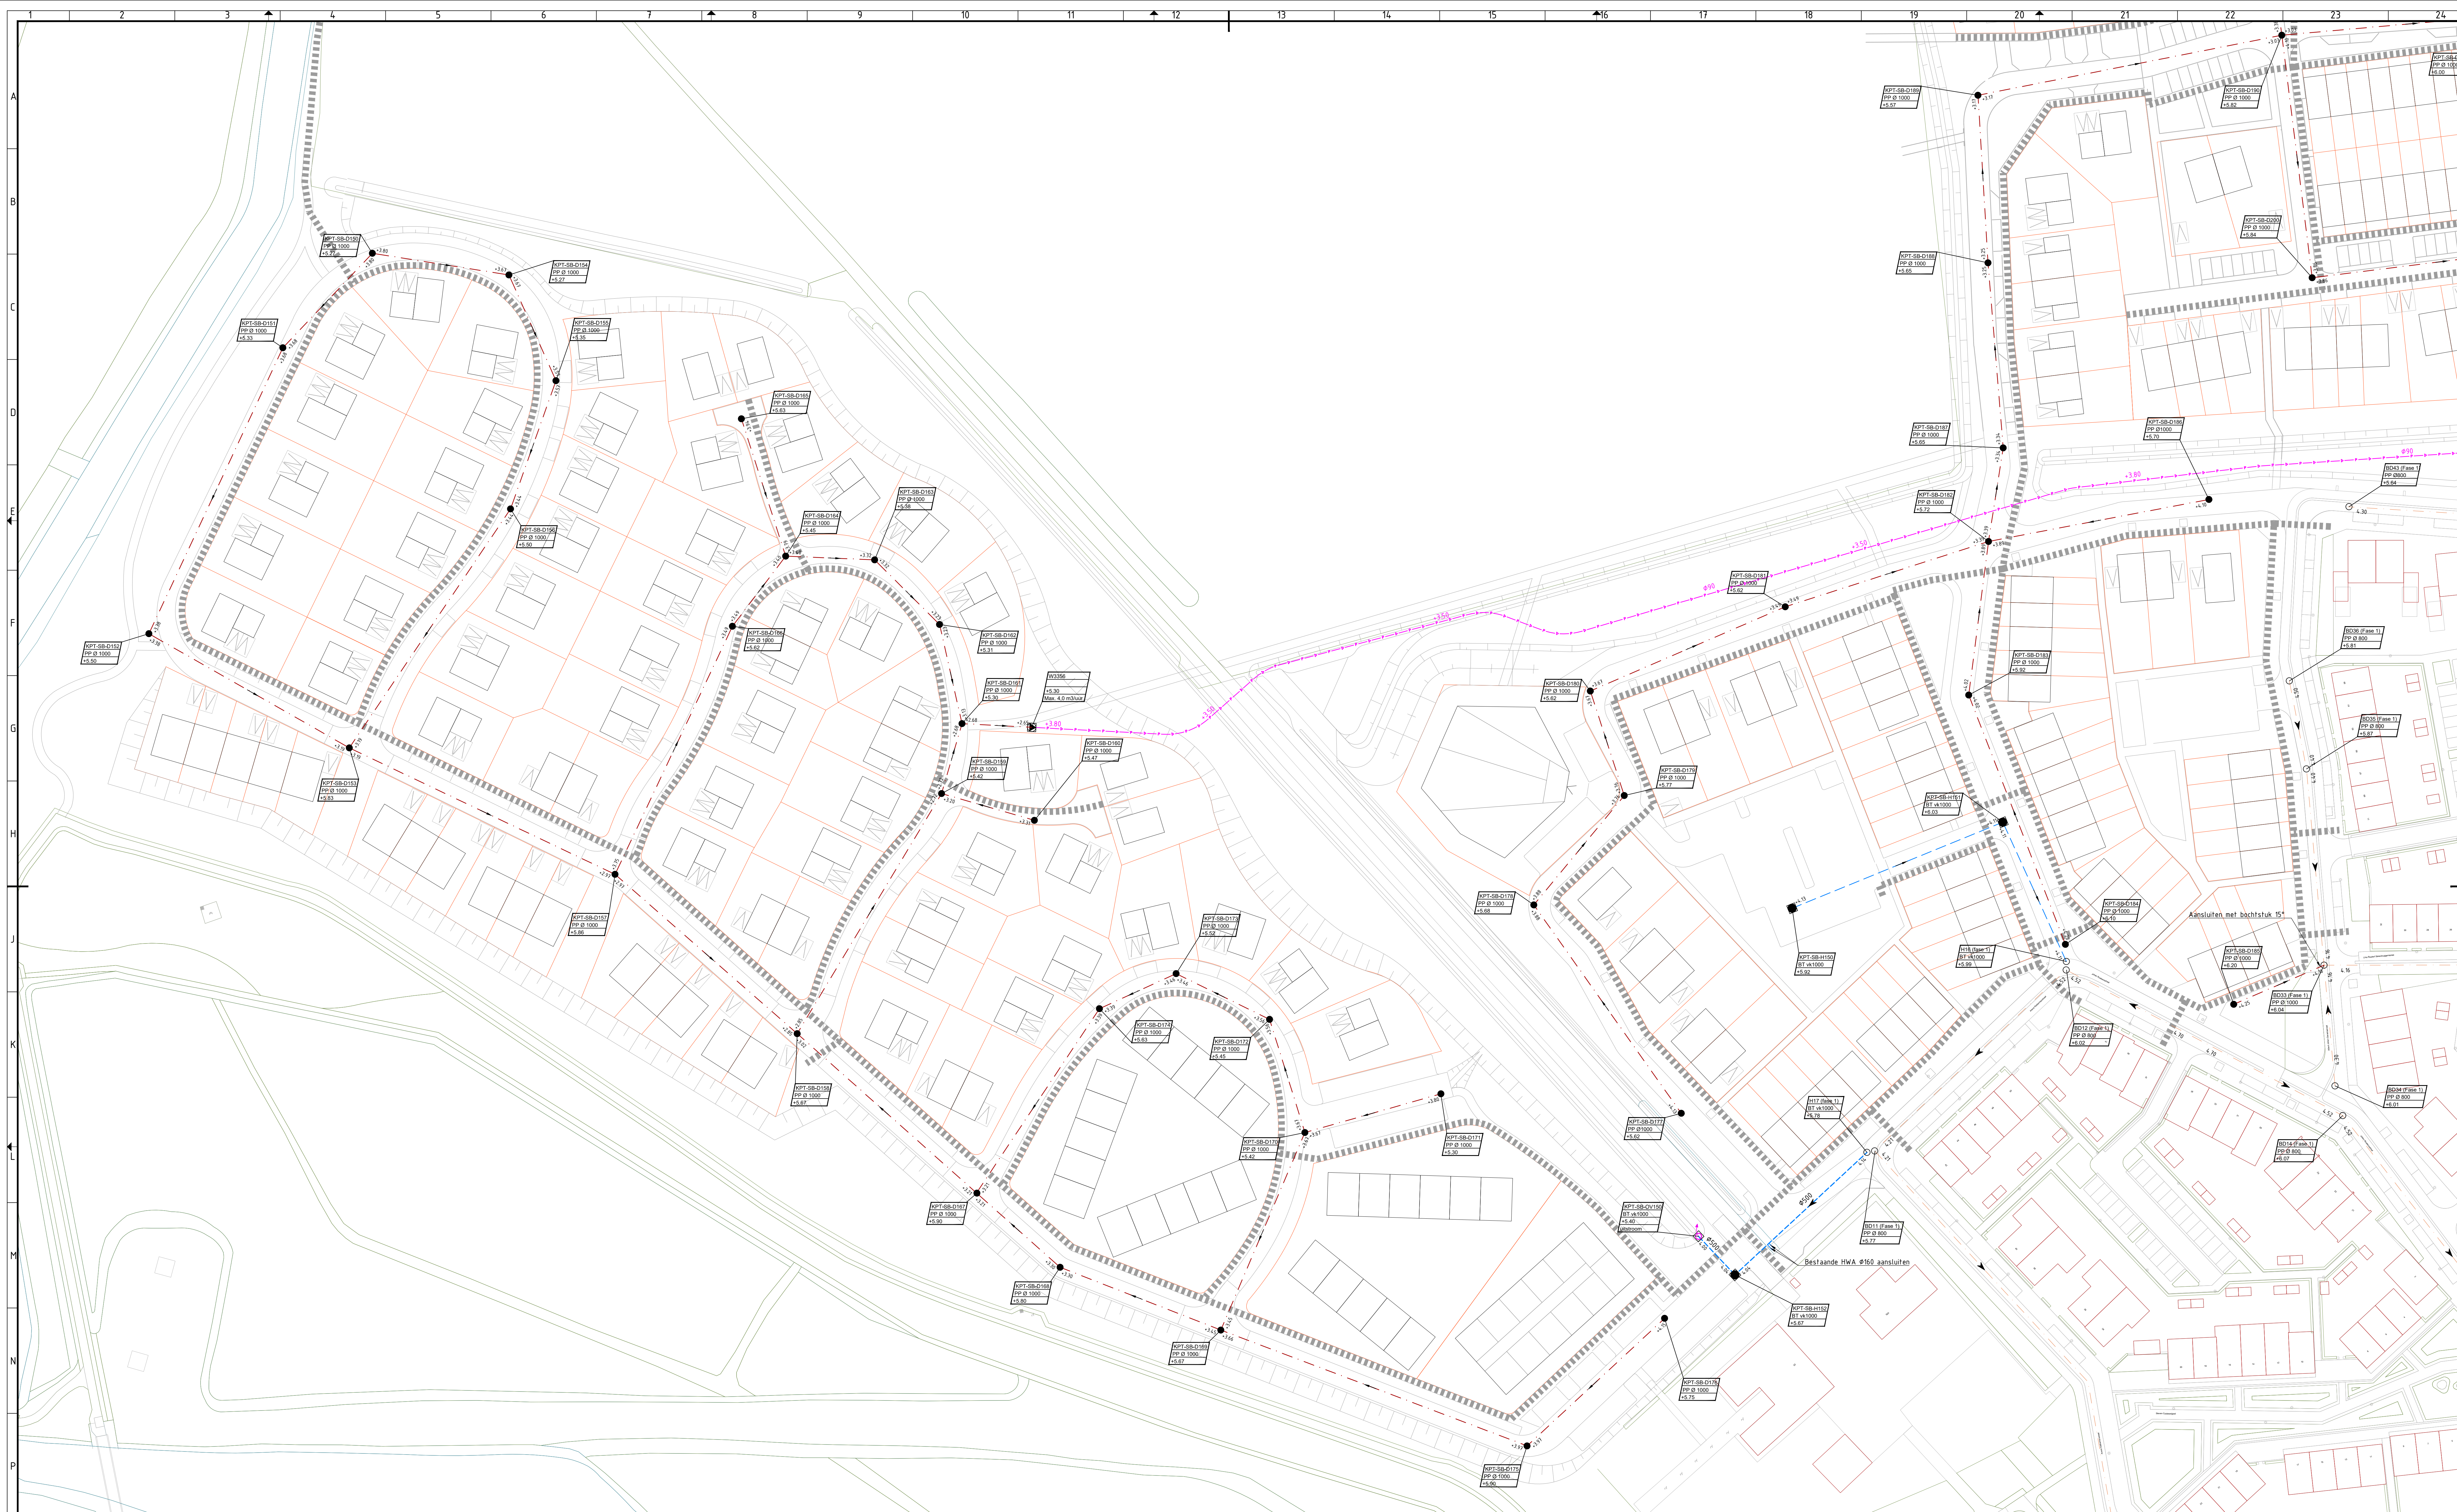


Legenda riolering

- | | |
|---|--|
|  | DWA leiding, PP Ø350mm [lenzij anders aangegeven],
kleur rood/bruin, incl. stroomrichting en bob aanduiding |
|  | Bestaande DWA leiding, PP Ø350mm,
incl. stroomrichting en bob aanduiding |
|  | IT leiding, PP Ø155mm [lenzij anders aangegeven],
kleur groen, incl. stroomrichting en bob aanduiding |
|  | Persleiding,
incl. stroomrichting, bob aanduiding en diameter |
|  | DWA inspectiepuit |
|  | Bestaande DWA inspectiepuit |
|  | IT inspectiepuit |

- Bestaande IT inspectieput
- Pompput persleiding
- Putbeschrijving
- putten
 - maaiveld
 - maas
 - bijeen
- IT uitstroomput
- Nutstracé, breed 150m

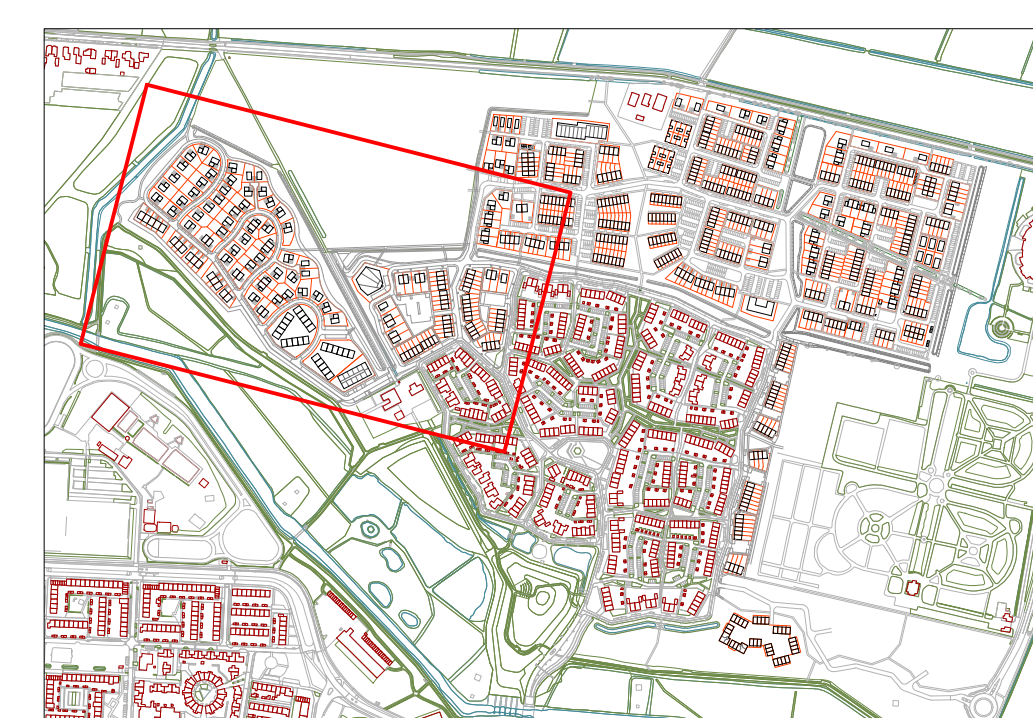

Situatie Steenbrugge - Schaal 1:10000

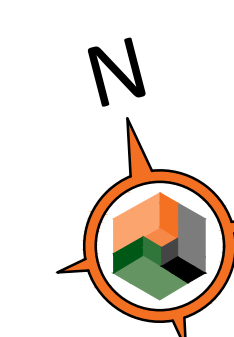

versie: aanvraag schiedstijner:		DT: 31-01-2022	YR: 2021	status: aanvraag
Gemeente Deventer  gemeente Deventer		 LB&G		
project: Bouwrijp maken Steenbrugge veld		Projectbureau voor Civiele techniek Bouw & Geodesie		
omschrijving: Riolering Zwerddorp en Steenbrugge Dorp-West		Berkenkamp 5 7141 EL, Groenlo T: (0544) 37 79 80 F: (0544) 37 74 85 E: info@baggroep.nl I: www.baggroep.nl		
bronver: A0	schaal: 1:500	fase: VO I - D01	projectnummer: 30210001 / 01	