



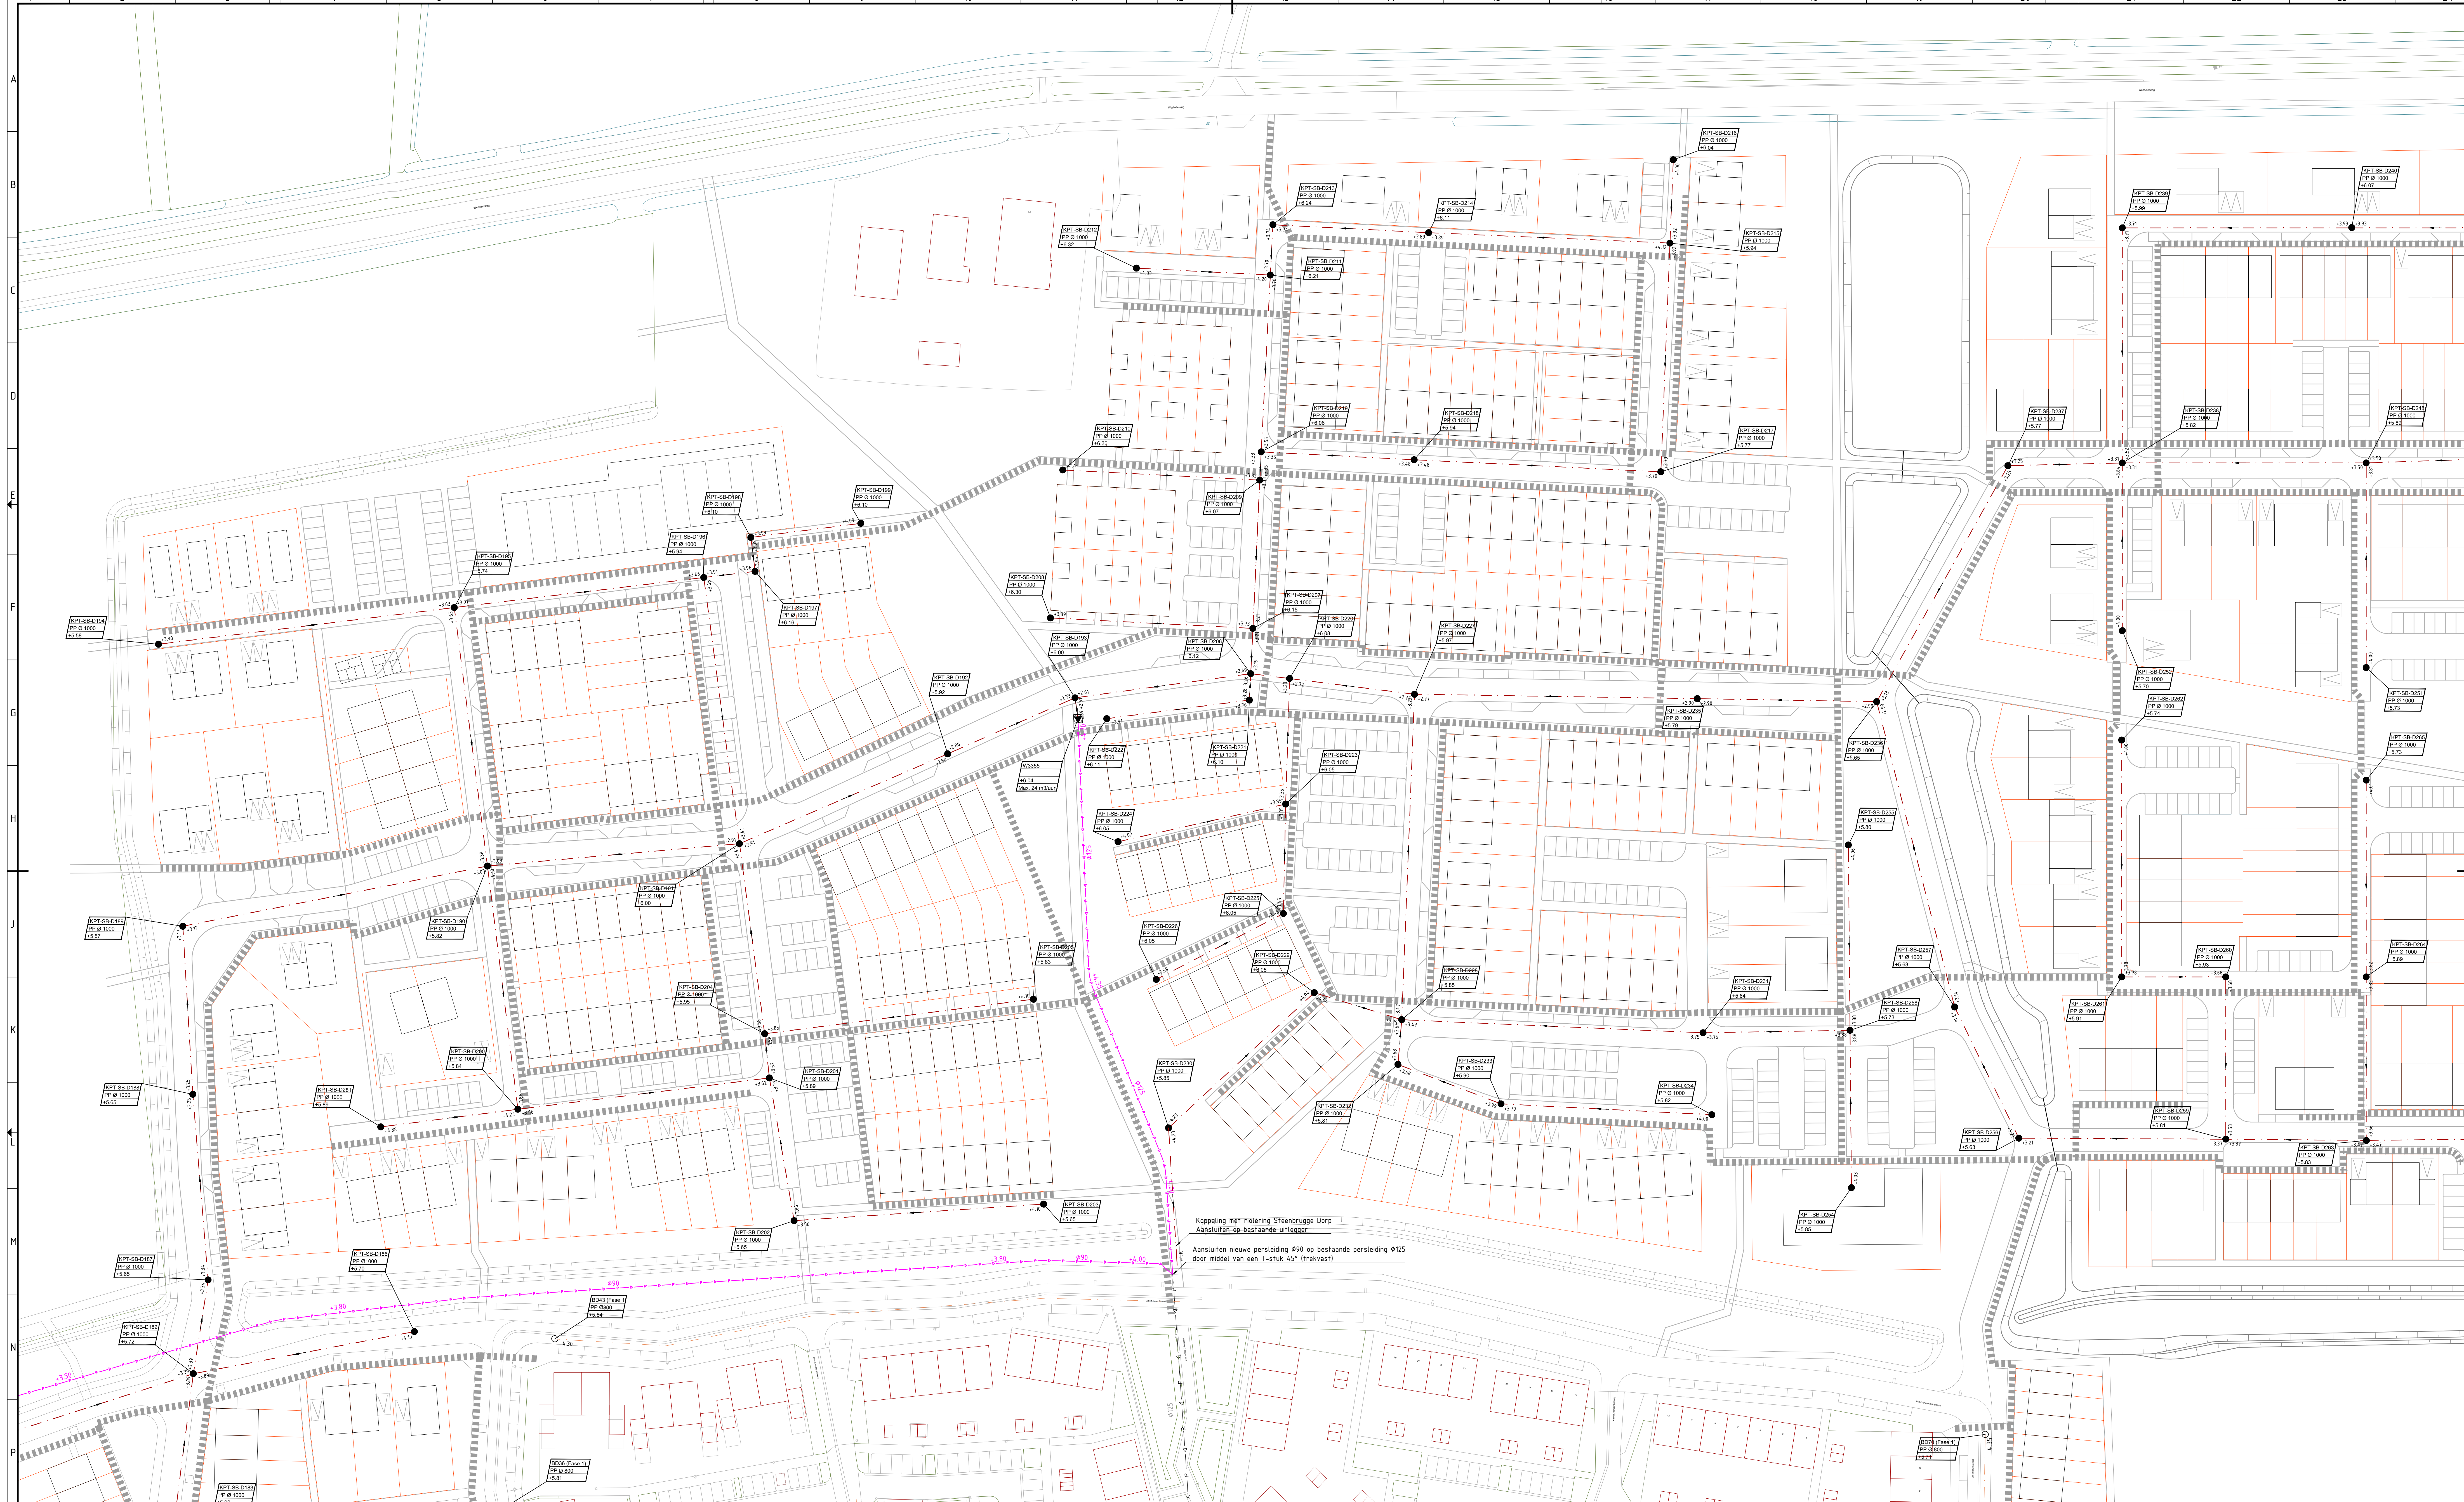


Legenda riolering

- DWA leiding, PP Ø250mm (tenzij anders aangegeven), kleur rood/bruin, incl. stroomrichting en bob aanduiding
- Bestaande DWA leiding, PP Ø250mm, incl. stroomrichting en bob aanduiding
- IT leiding, PP Ø315mm (tenzij anders aangegeven), kleur groen, incl. stroomrichting en bob aanduiding
- Persleiding, incl. stroomrichting, bob aanduiding en diameter
- DWA inspectieput
- Bestaande DWA inspectieput
- IT inspectieput
- Bestaande IT inspectieput
- Pompput persleiding
- Putbeschrijving
 - putnummer
 - materiaal en afmetingen
 - maximale hoogte putafdekking
 - opzettingen
- IT uitstroomput
- Nutstraat, breed 150m

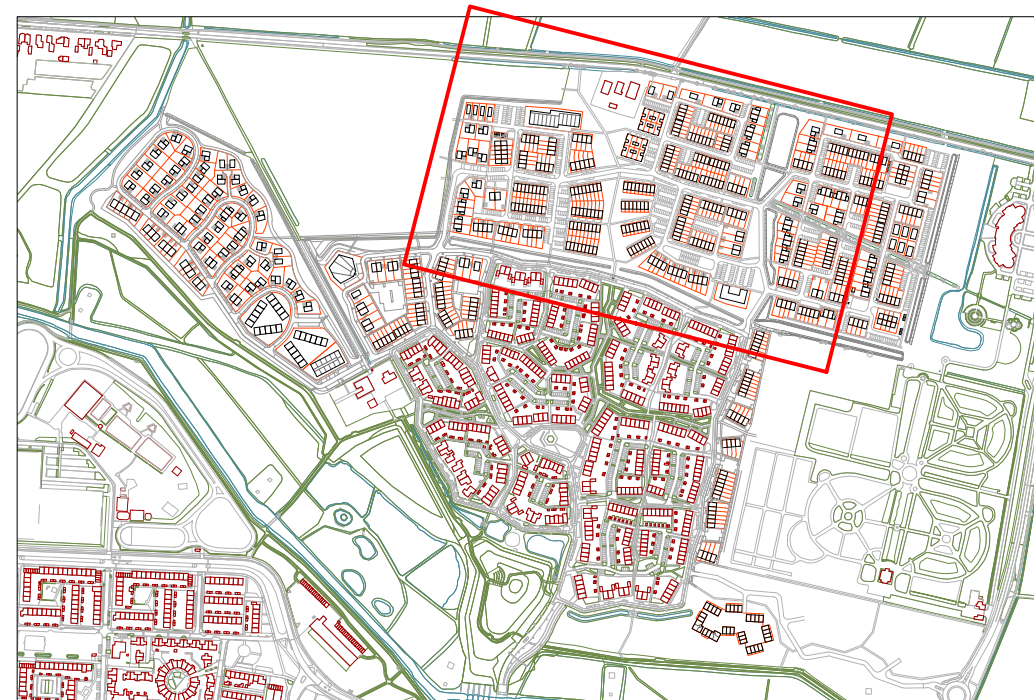

Situatie Steenbrugge - Schaal 1:10000

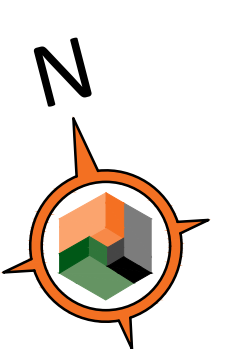

0 5 10 15 20m

Eerste uitgave		BT	TT	27-01-2022
aanvraag		gemaakt	aanvraag	datum
Gemeente Deventer				
Project: Bouwrijp maken Steenbrugge vervolg				
aanvraag: Riolering Buurtschap 1 t/m 4				
Barkenscamp 5 7141 EL, Groenlo T (0541) 37 78 80 F (0541) 37 78 85 info@baggroep.nl www.baggroep.nl				
formaat A0		schaal 1:500	bestand VOI - D01	projectnummer 30210001 / 02