
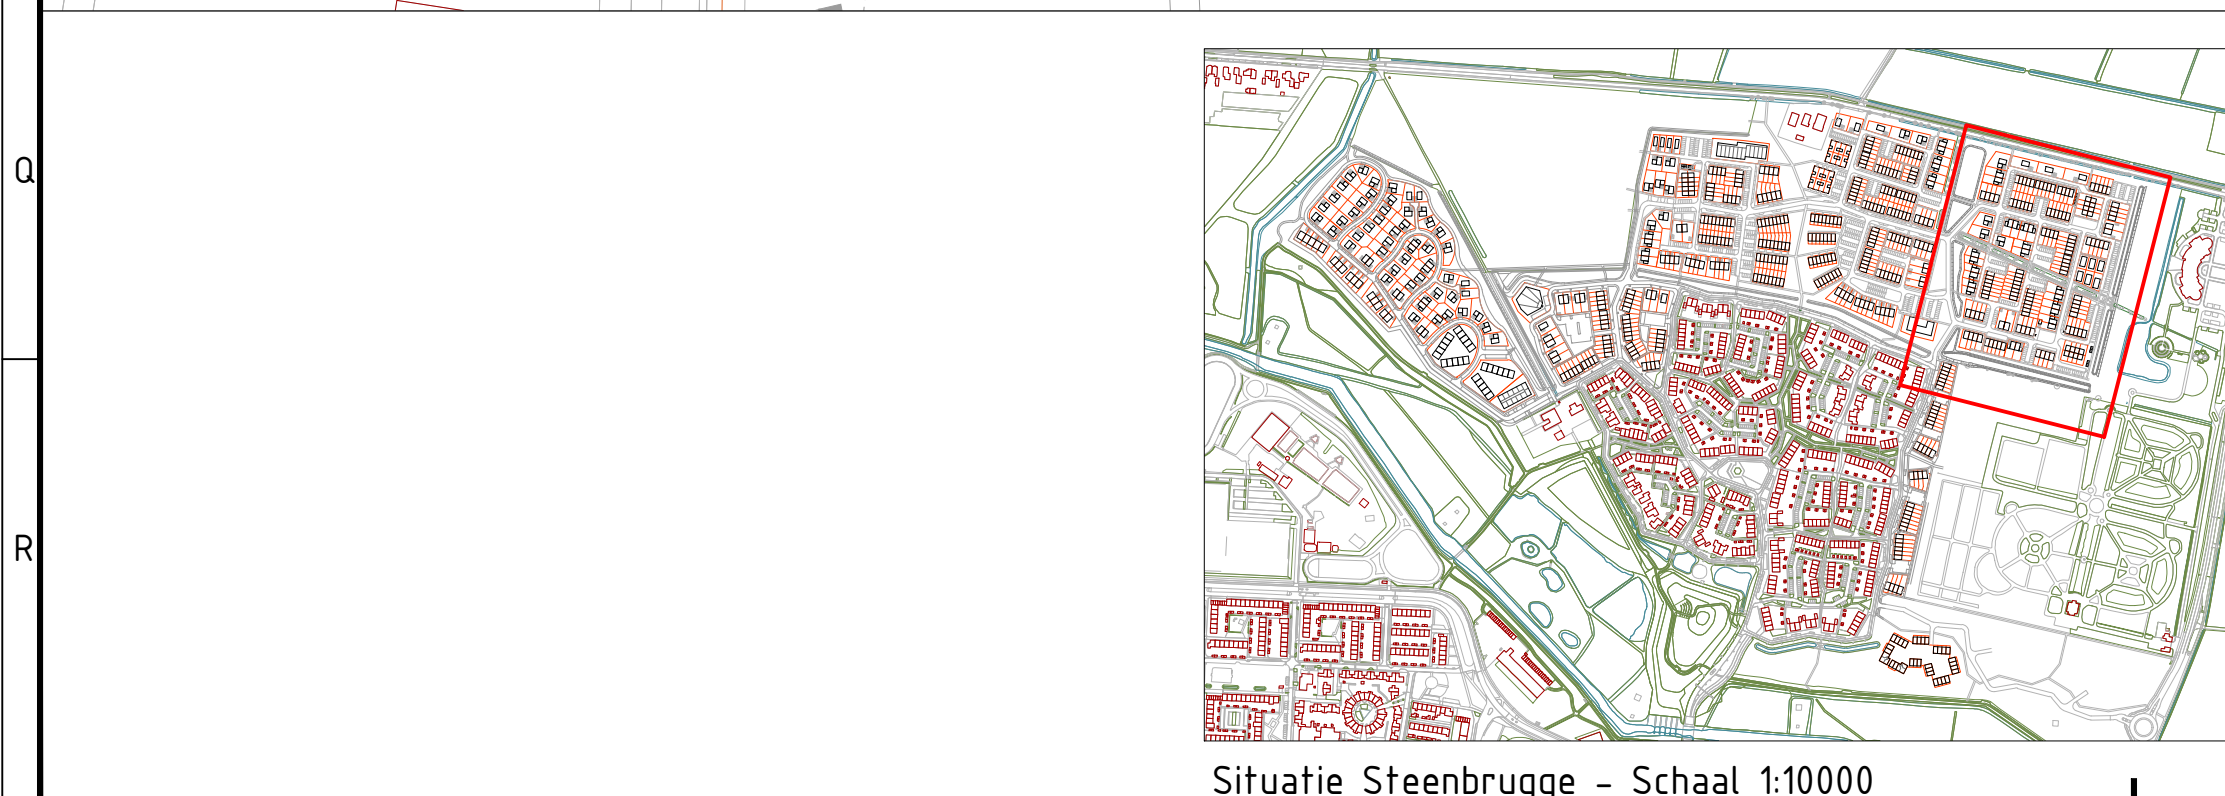


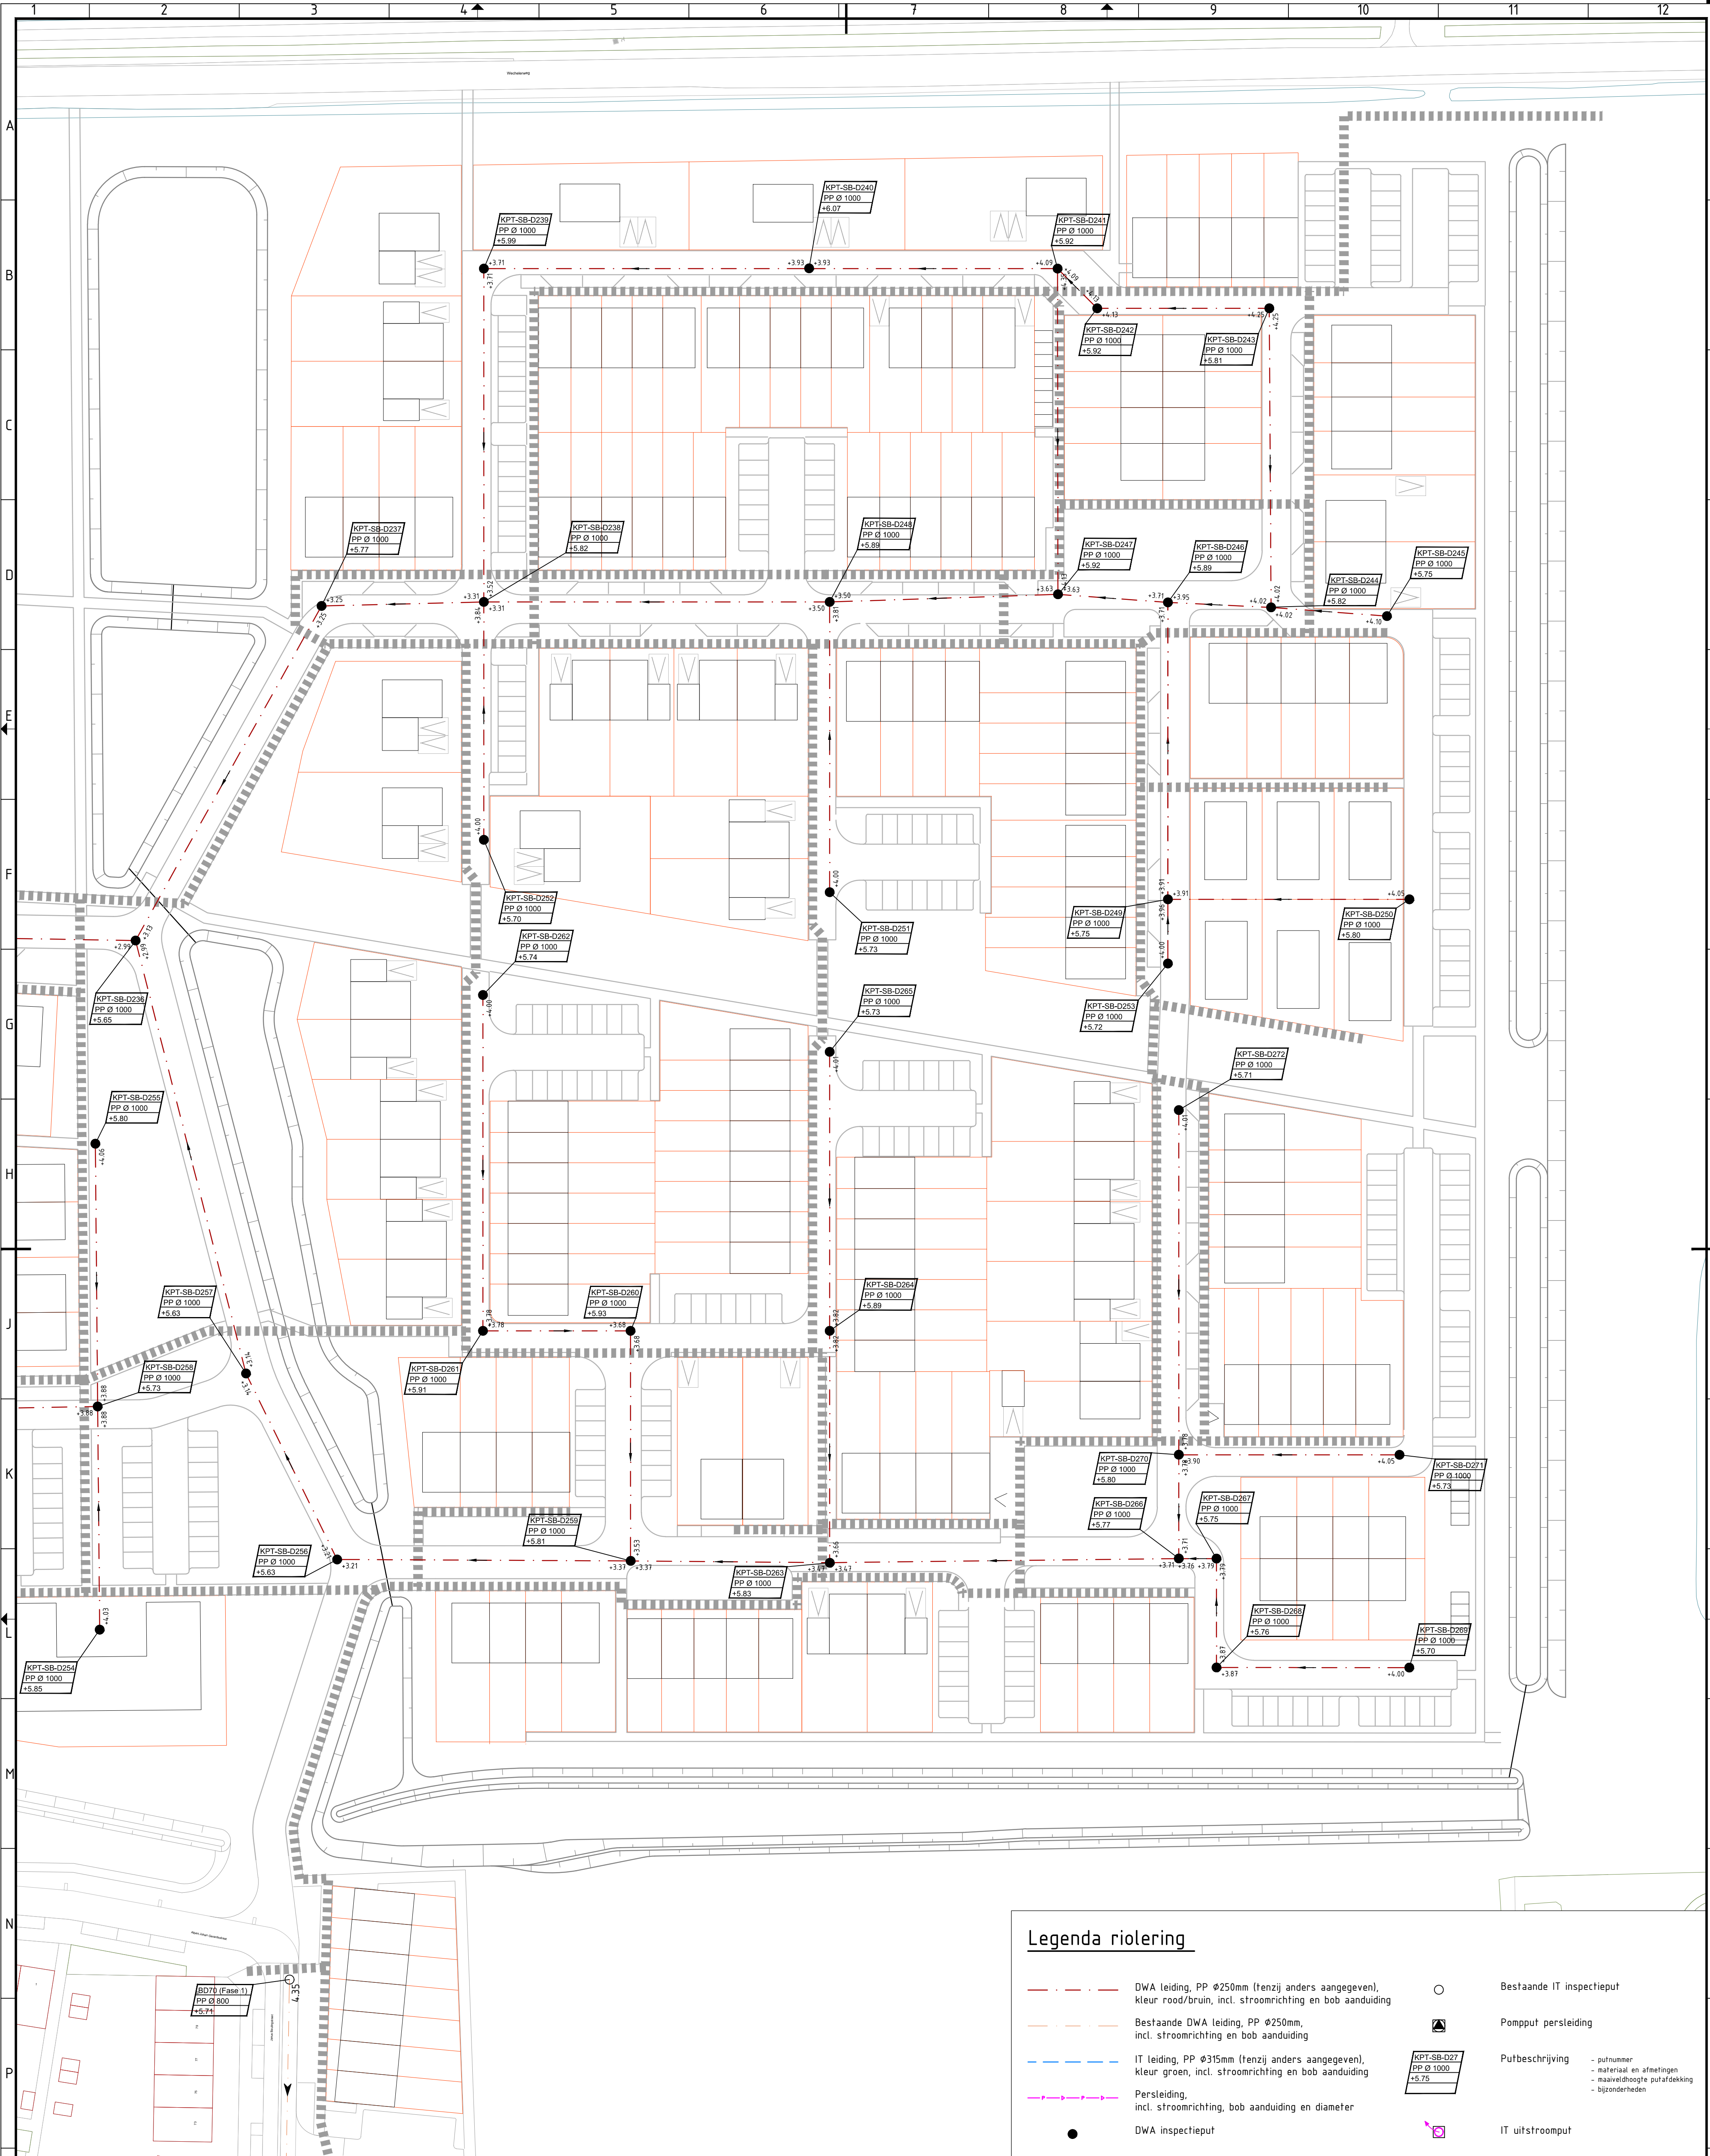

Legenda riolering

	DWA leiding, PP Ø 250mm (tenzij anders aangegeven), kleur rood/bruin, incl. stroomrichting en bob aanduiding		Bestaande IT inspectieput
	Bestaande DWA leiding, PP Ø 250mm, incl. stroomrichting en bob aanduiding		Pompput persleiding
	IT leiding, PP Ø 315mm (tenzij anders aangegeven), kleur groen, incl. stroomrichting en bob aanduiding		Putbeschrijving - putnummer - materiaal en afmetingen - maaiveldhoogte putafdekking - bijzonderheden
	Persleiding, incl. stroomrichting, bob aanduiding en diameter		IT uitstroompuit
	DWA inspectieput		Nutstracé, breed 150m
	Bestaande DWA inspectieput		
	IT inspectieput		

Eerste uitgave		BT	TT	27-01-2022
versie	omschrijving	getekend	afgekeurd	datum
opdrachtgever				
project		Projectbureau voor Civiele techniek, Bouw & Geodesie		
omschrijving		Barkenkamp 5 7141 EL, Groenlo T (0544) 37 73 80 F (0544) 37 74 85 E info@lbagroep.nl I www.lbagroep.nl		
formaat	schaal	fase	projectnummer	tekeningnummer
A1	1:500	VO I - D01	30210001	/03