



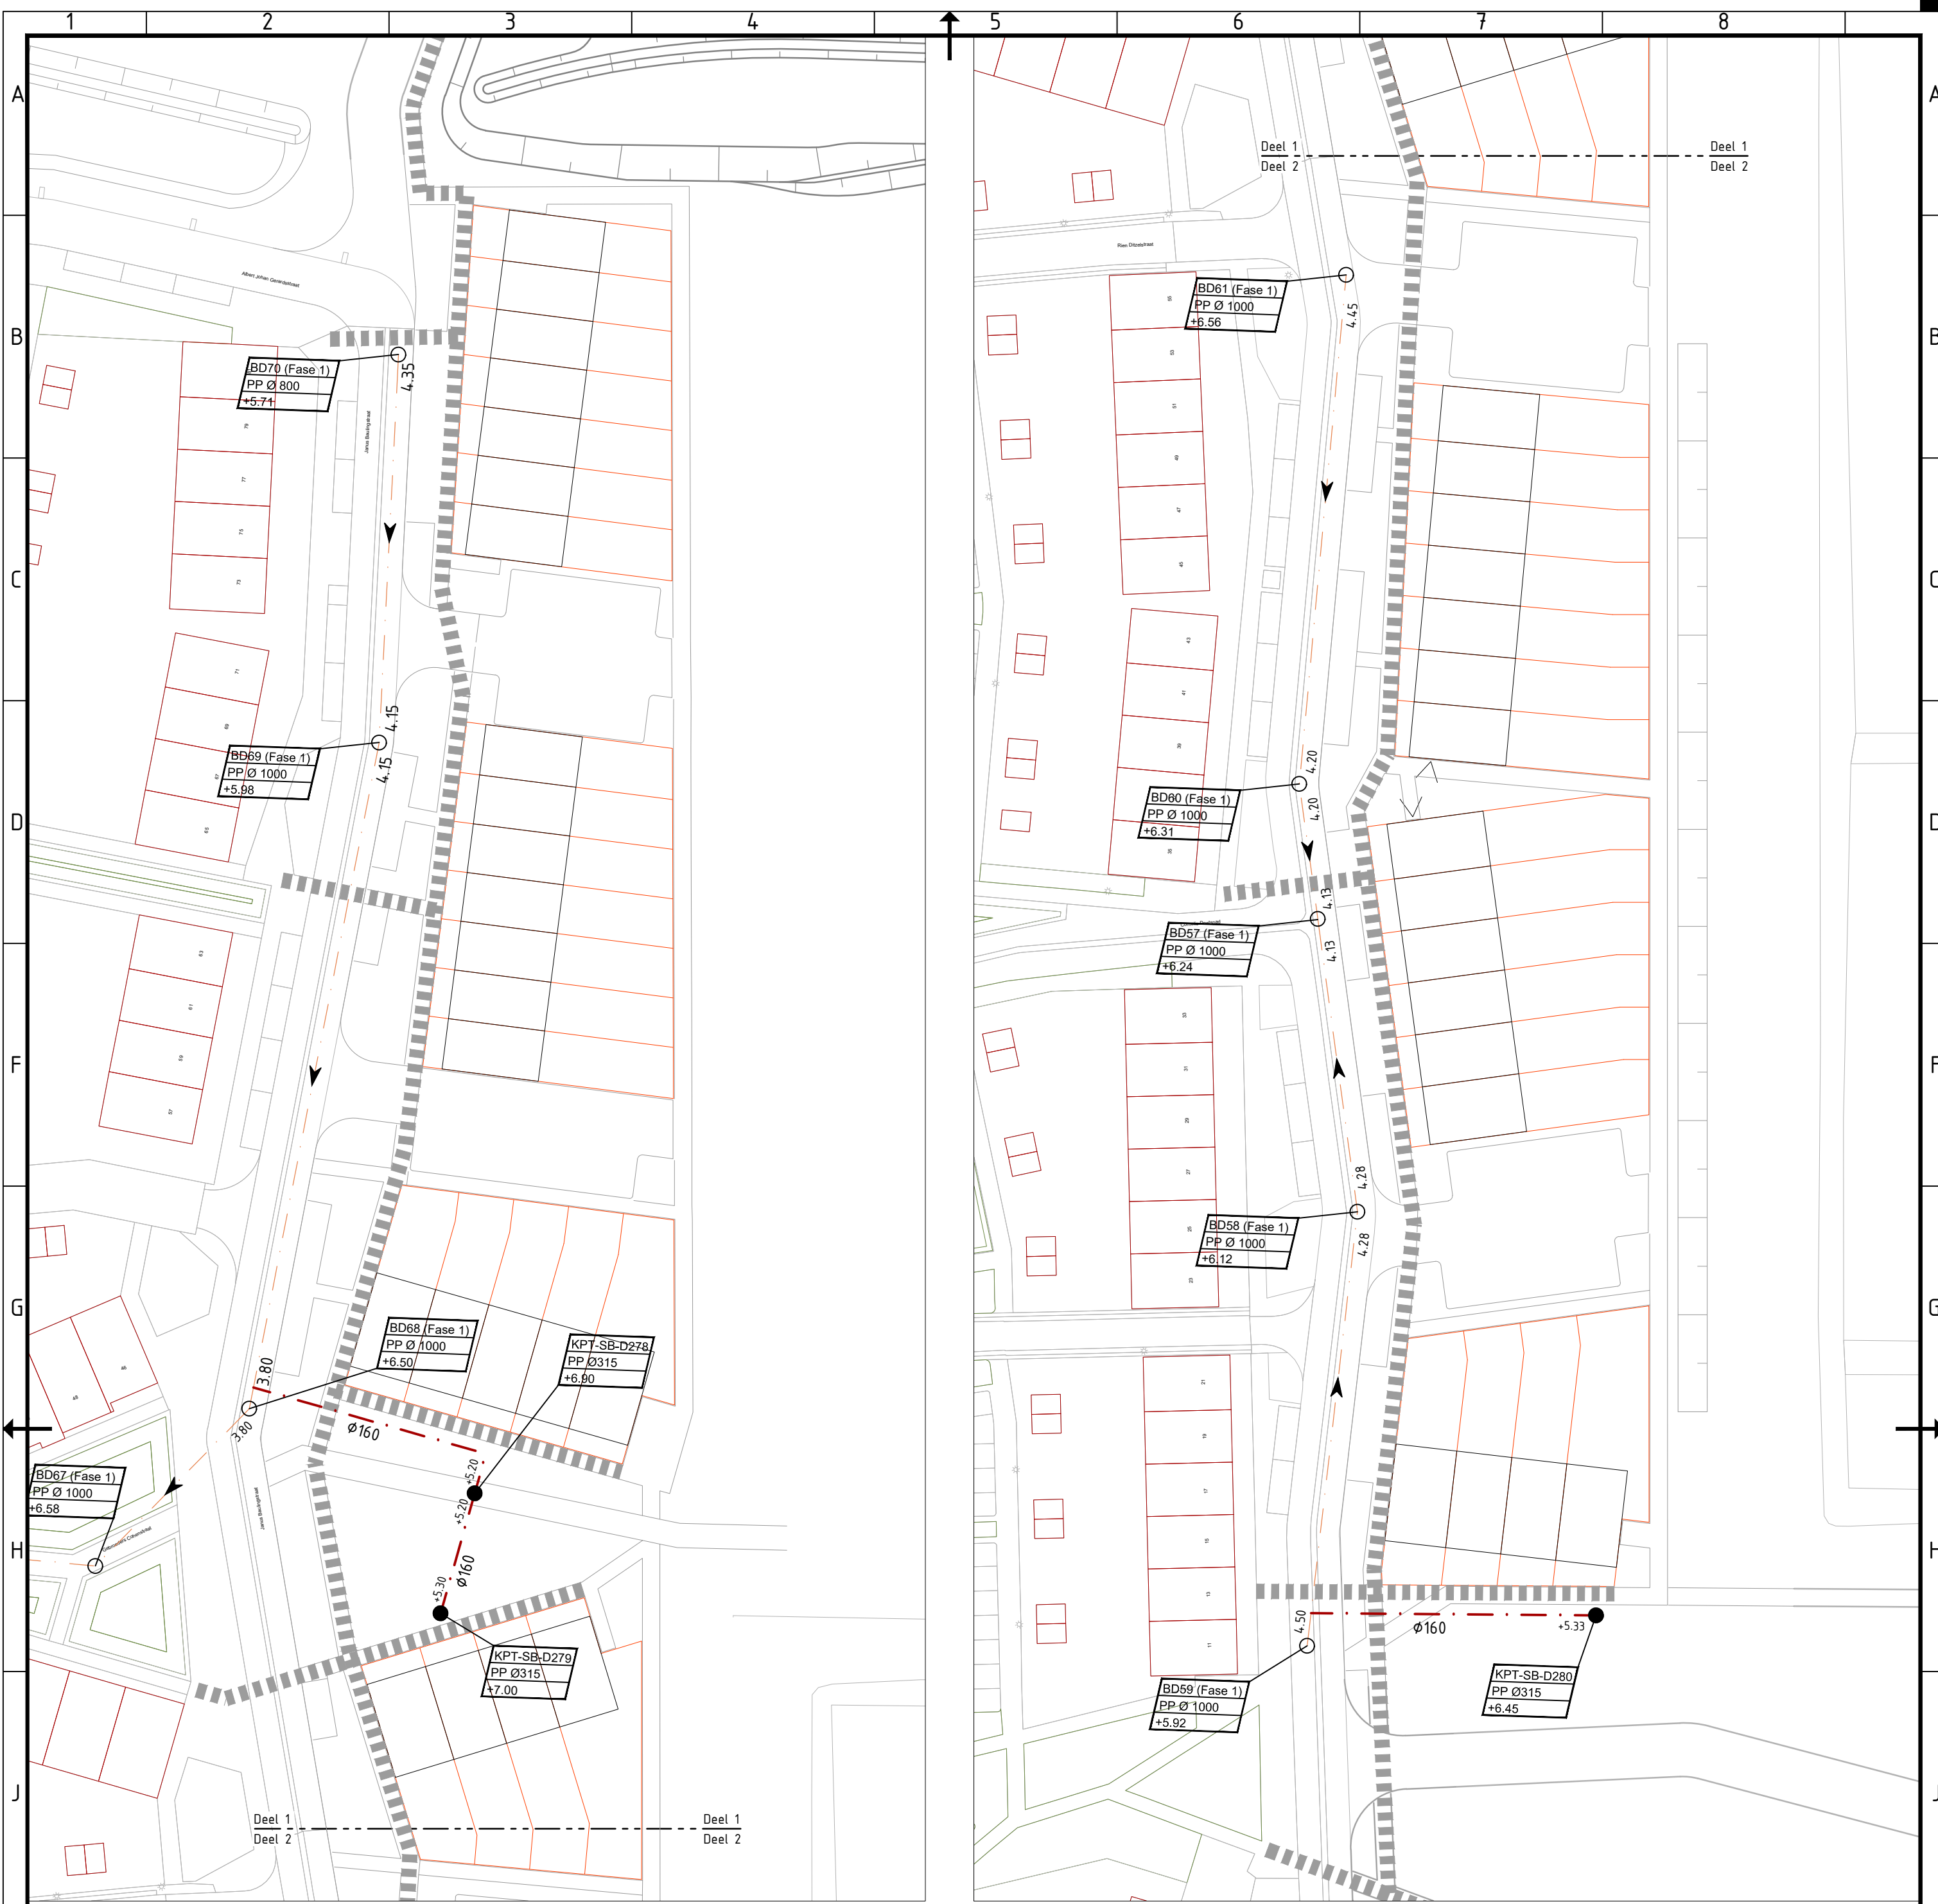


Legenda riolering

- DWA leiding, PP Ø250mm (tenzij anders aangegeven), kleur rood/bruin, incl. stroomrichting en bob aanduiding
- Bestaande DWA leiding, PP Ø250mm, incl. stroomrichting en bob aanduiding
- IT leiding, PP Ø315mm (tenzij anders aangegeven), kleur groen, incl. stroomrichting en bob aanduiding
- Persleiding, incl. stroomrichting, bob aanduiding en diameter
- DWA inspectieput
- Bestaande DWA inspectieput
- IT inspectieput
- Bestaande IT inspectieput
- Pompput persleiding
- Putbeschrijving
  - putnummer
  - maat en afmetingen
  - maaiveldhoogte putafdekking
  - bijzonderheden
- IT uitstroomp
- Nutstracé, breed 150m

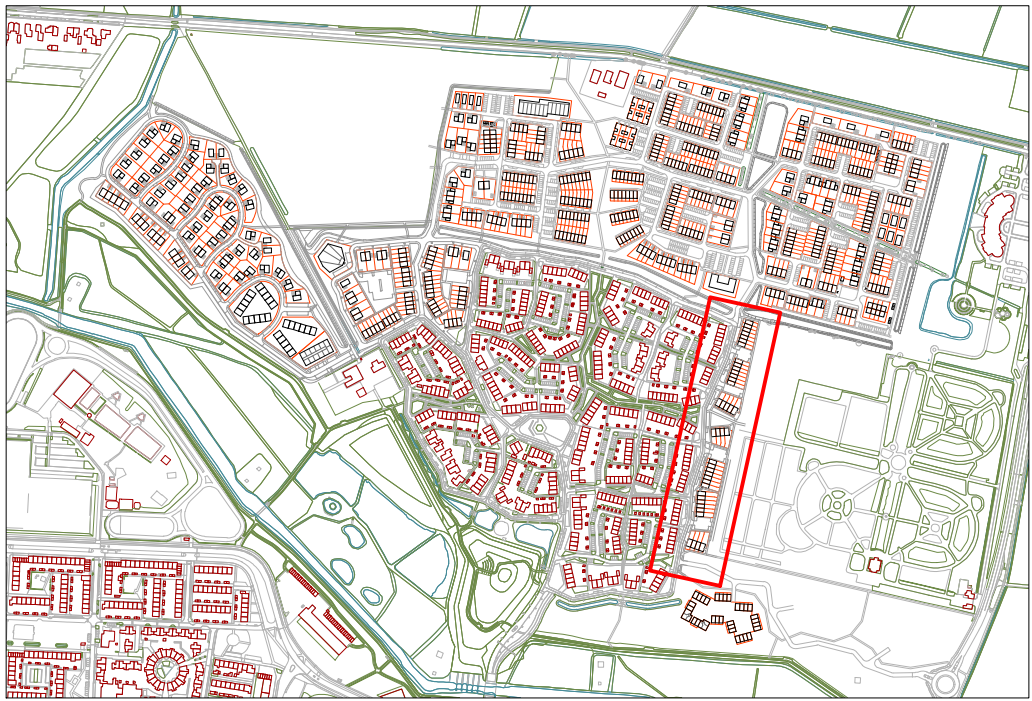

Situatie Steenbrugge - Schaal 1:10000

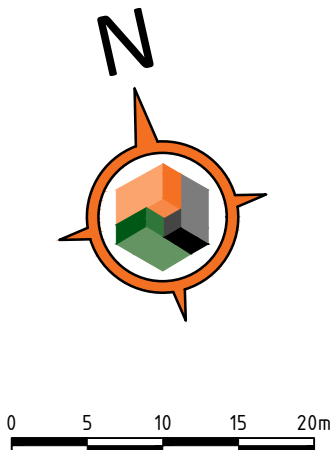

|                                    |              |   |               |                |
|------------------------------------|--------------|---|---------------|----------------|
| Eerste uitgave                     |              | BT   | TT            | 27-01-2022     |
| versie                             | omschrijving | getekend   | akkoord       | datum          |
| opdrachtgever                      |              |  <br>Projectbureau voor Civiele techniek,<br>Bouw & Geodesie |               |                |
| Gemeente Deventer                  |              |   |               |                |
| project                            |              |   |               |                |
| Bouwrijp maken Steenbrugge vervolg |              | Barkenkamp 5<br>7141 EL Groenlo<br>T (0544) 37 78 80<br>F (0544) 37 74 85<br>E info@lbagroep.nl<br>I www.lbagroep.nl   |               |                |
| omschrijving                       |              |   |               |                |
| Riolering<br>Steenbrugge Dorp-Oost |              |   |               |                |
| formaat                            | schaal       | fase   | projectnummer | tekeningnummer |
| A2                                 | 1:500        | VO I - D01   | 30210001      | / 04           |

**LBA**  
Projectbureau voor Civiele techniek,  
Bouw & Geodesie  
Barkenkamp 5  
7141 EL Groenlo  
T (0544) 37 78 80  
F (0544) 37 74 85  
E info@lbagroep.nl  
I www.lbagroep.nl