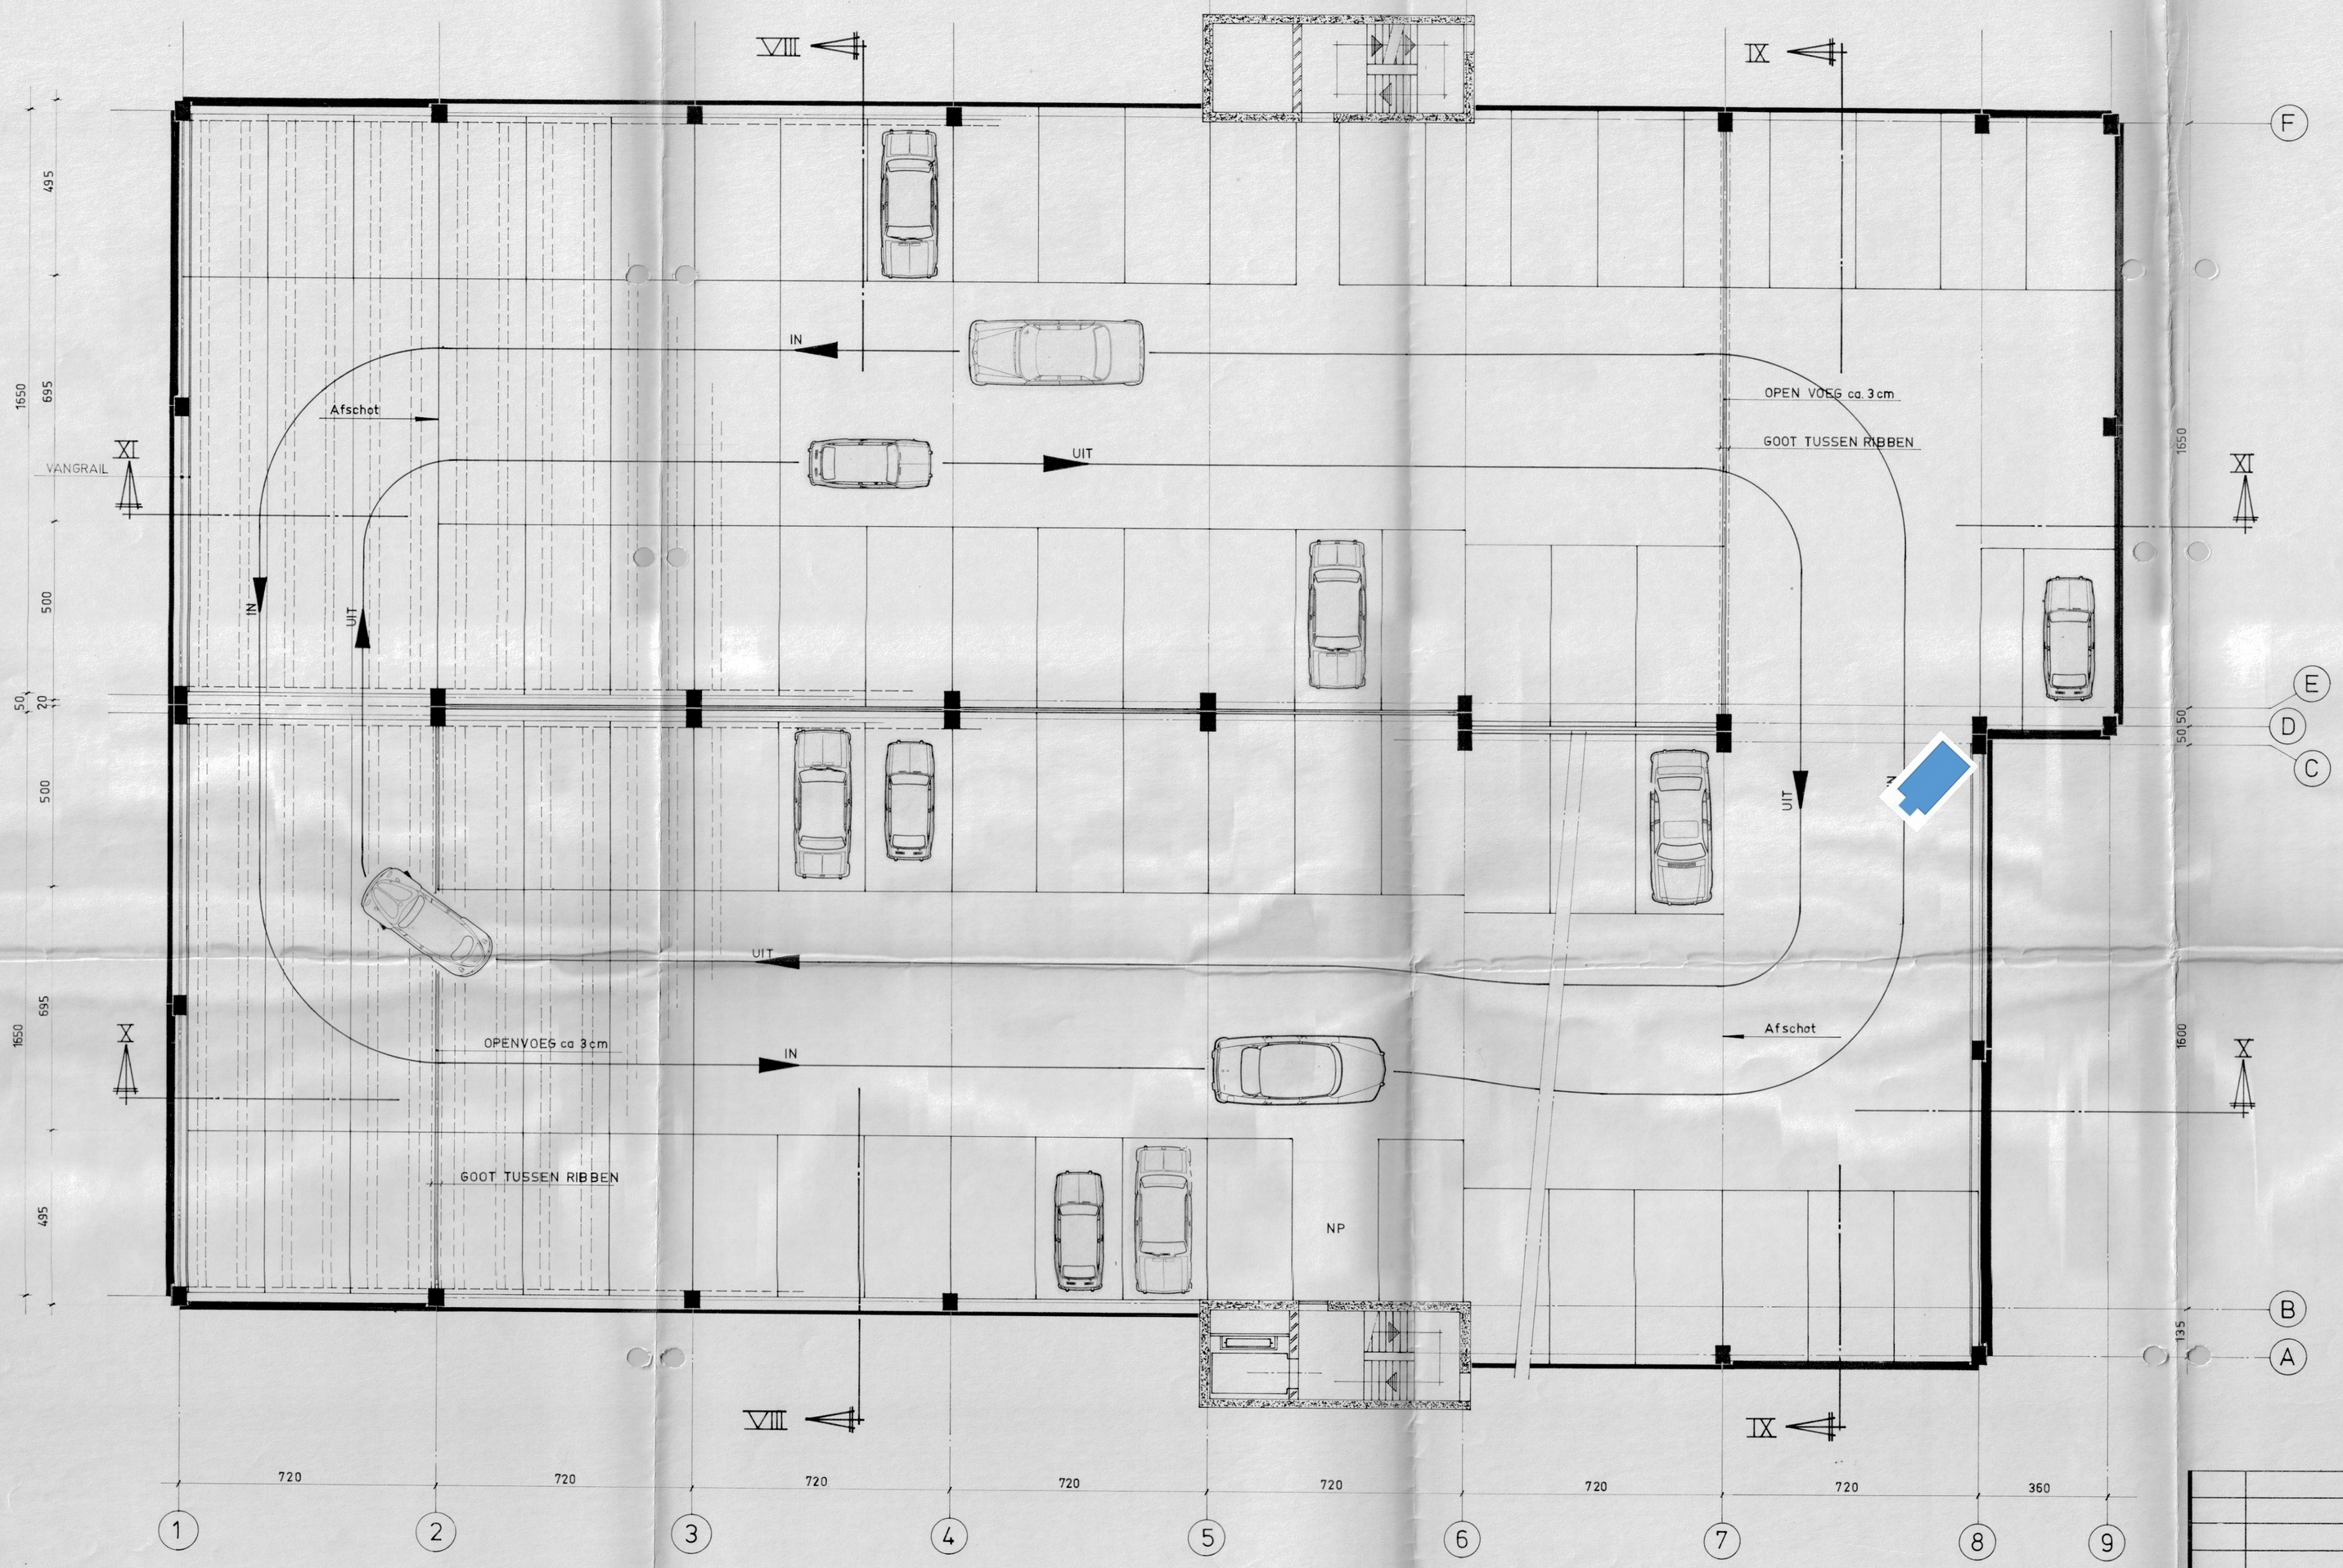

PLATTEGROND VERDIEPING

NR.	DATUM	WIJZIGING	PAR.

OPMERKINGEN:

Van Hattum en Blankevoort BV Beverwijk

Stevin Groep

PARKEERGARAGE
„DE KAMP"
HAARLEM
PLATTEGROND VERDIEPING

SCHAAL: 1:100
GETEKEND: v.d. Boeren
DATUM: januari 1973
GEZ.:

W 546

3