


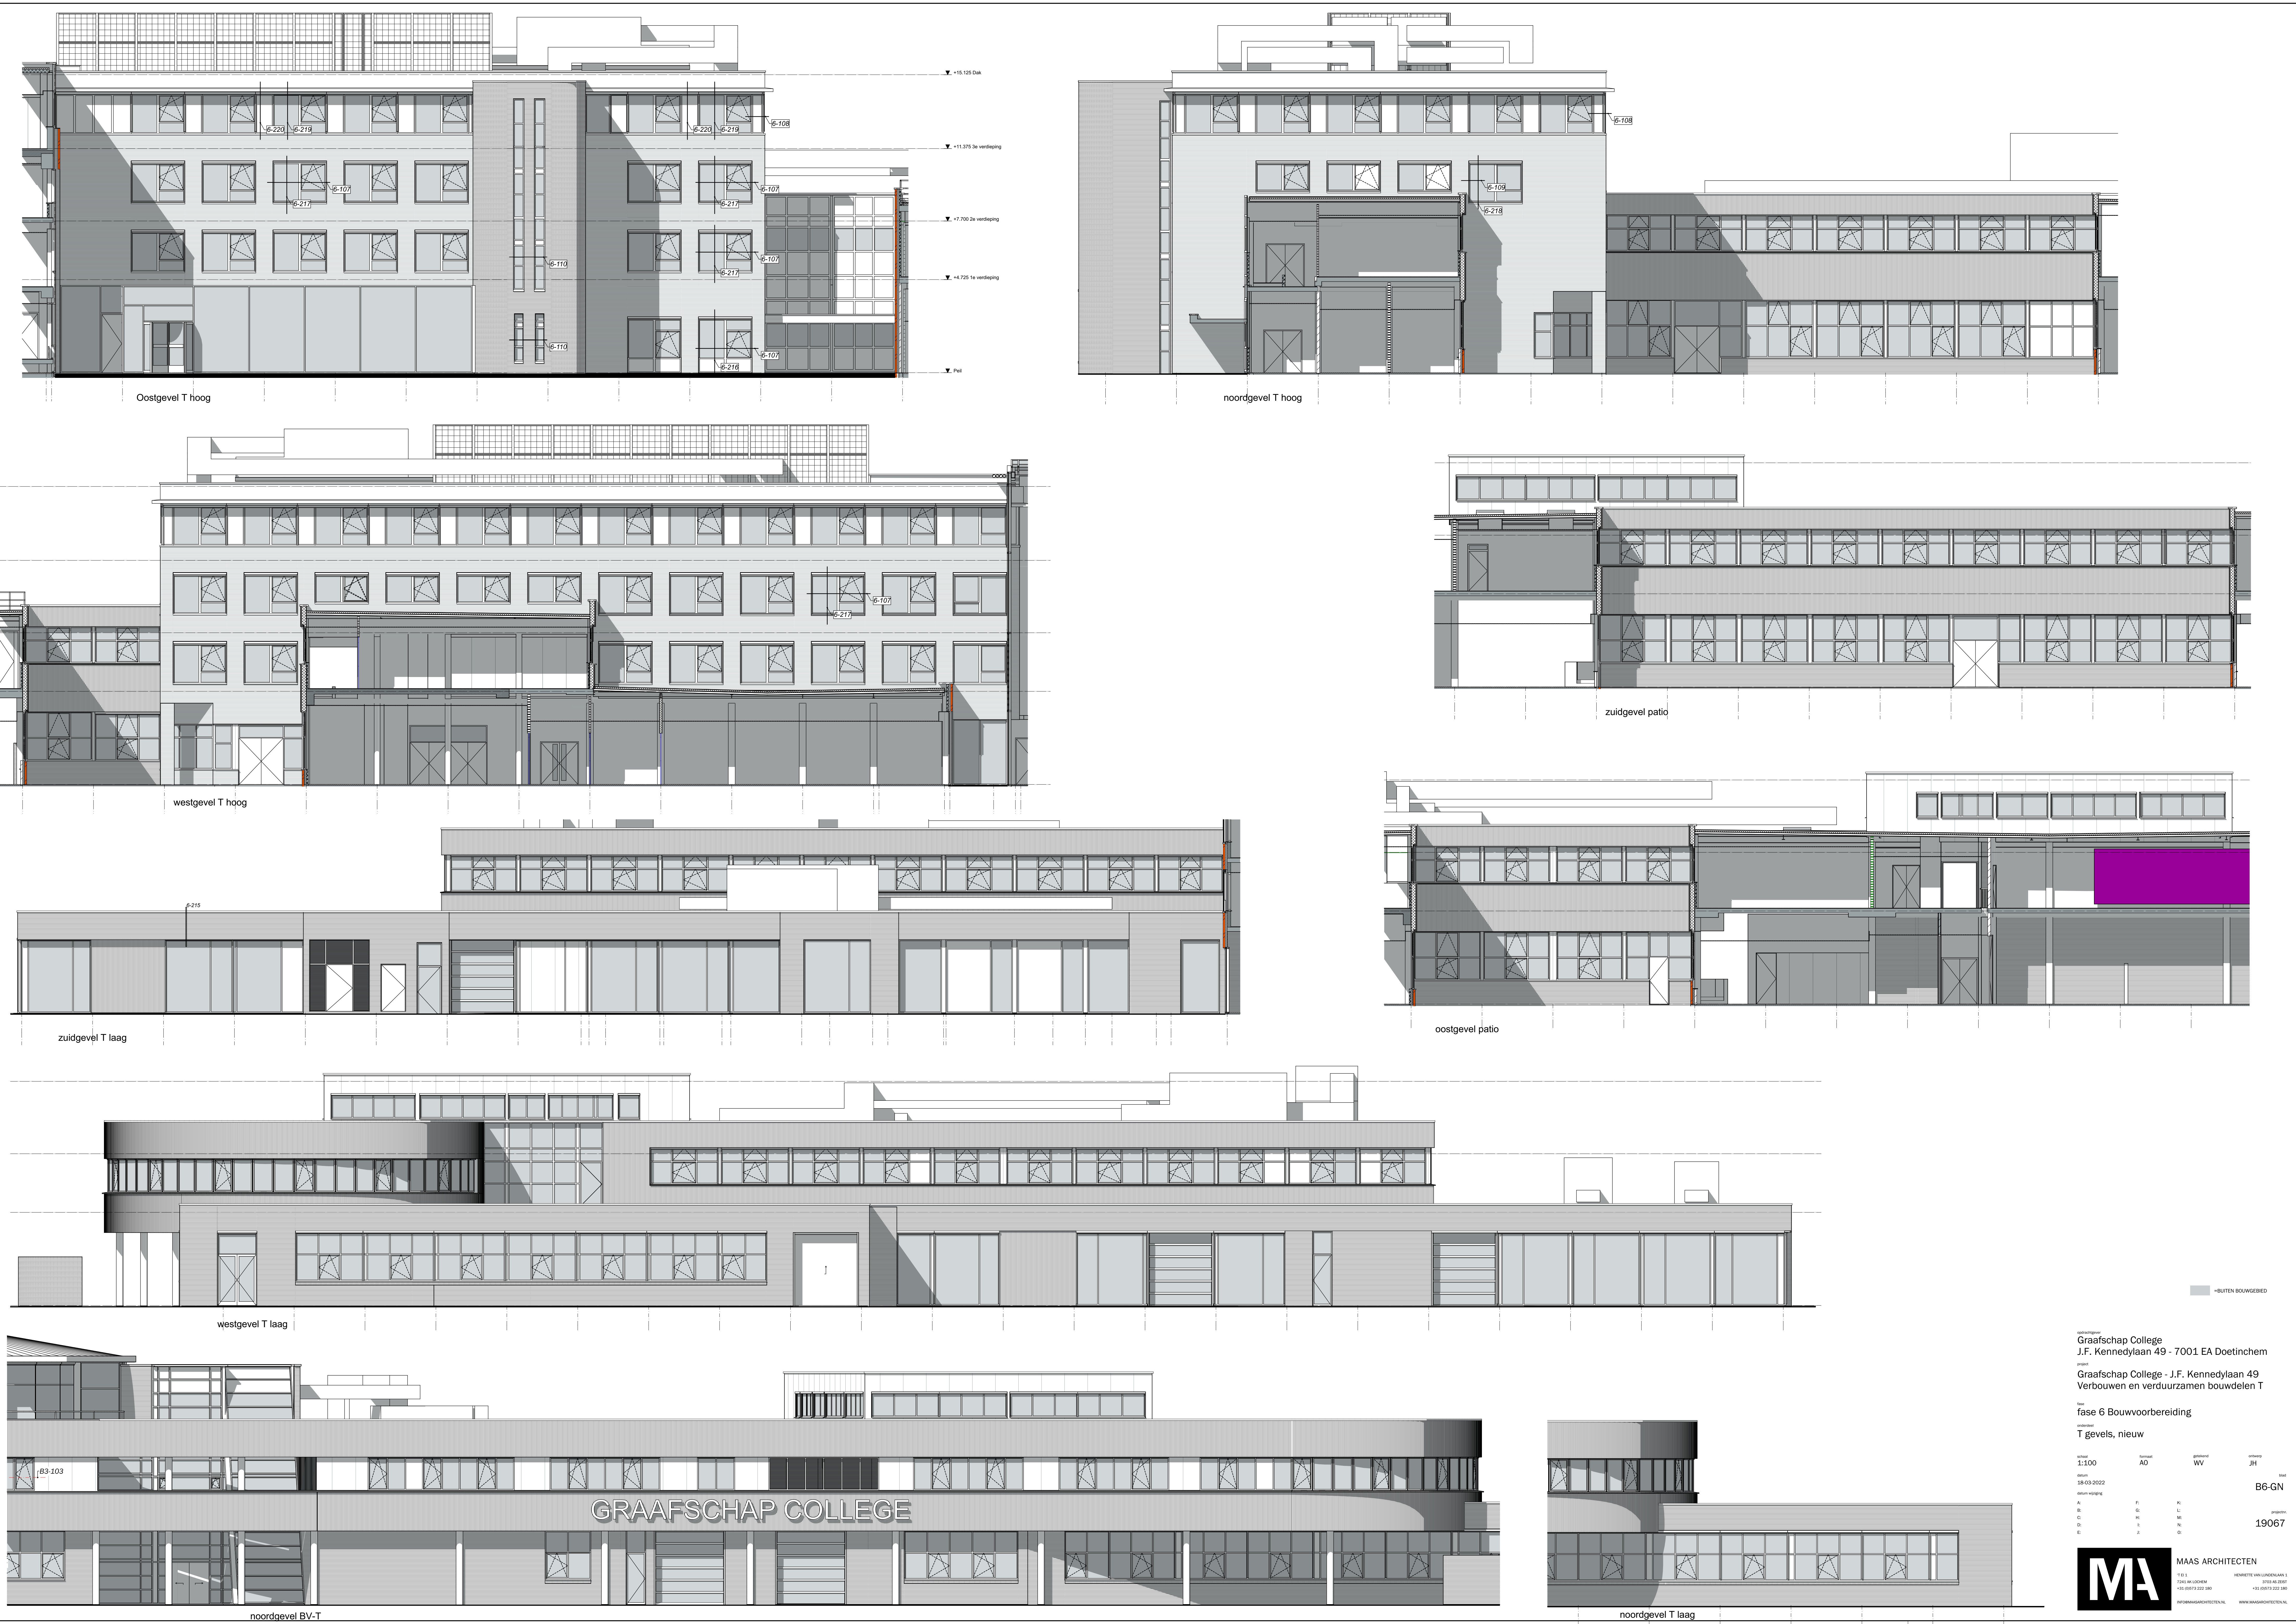

overname
Graafschap College
J.F. Kennedylaan 49 - 7001 EA Doetinchem

aanvraag
Graafschap College - J.F. Kennedylaan 49
Verbouwen en verduurzamen bouwdelen T

type
fase 6 Bouwvoorbereiding

ontwerper
T gevels, nieuw

schaal
1:100

datum
18-03-2022

ontwerp
A0

ontwerp
WV

ontwerp
JH

best
B6-GN

projectnr.
19067

MA
MAAS ARCHITECTEN
HENDRIK VAN LINDENLAAN 1
3701 AS DRECHT
+31 (0)20 222 180
WWW.MAASARCHITECTEN.NL