


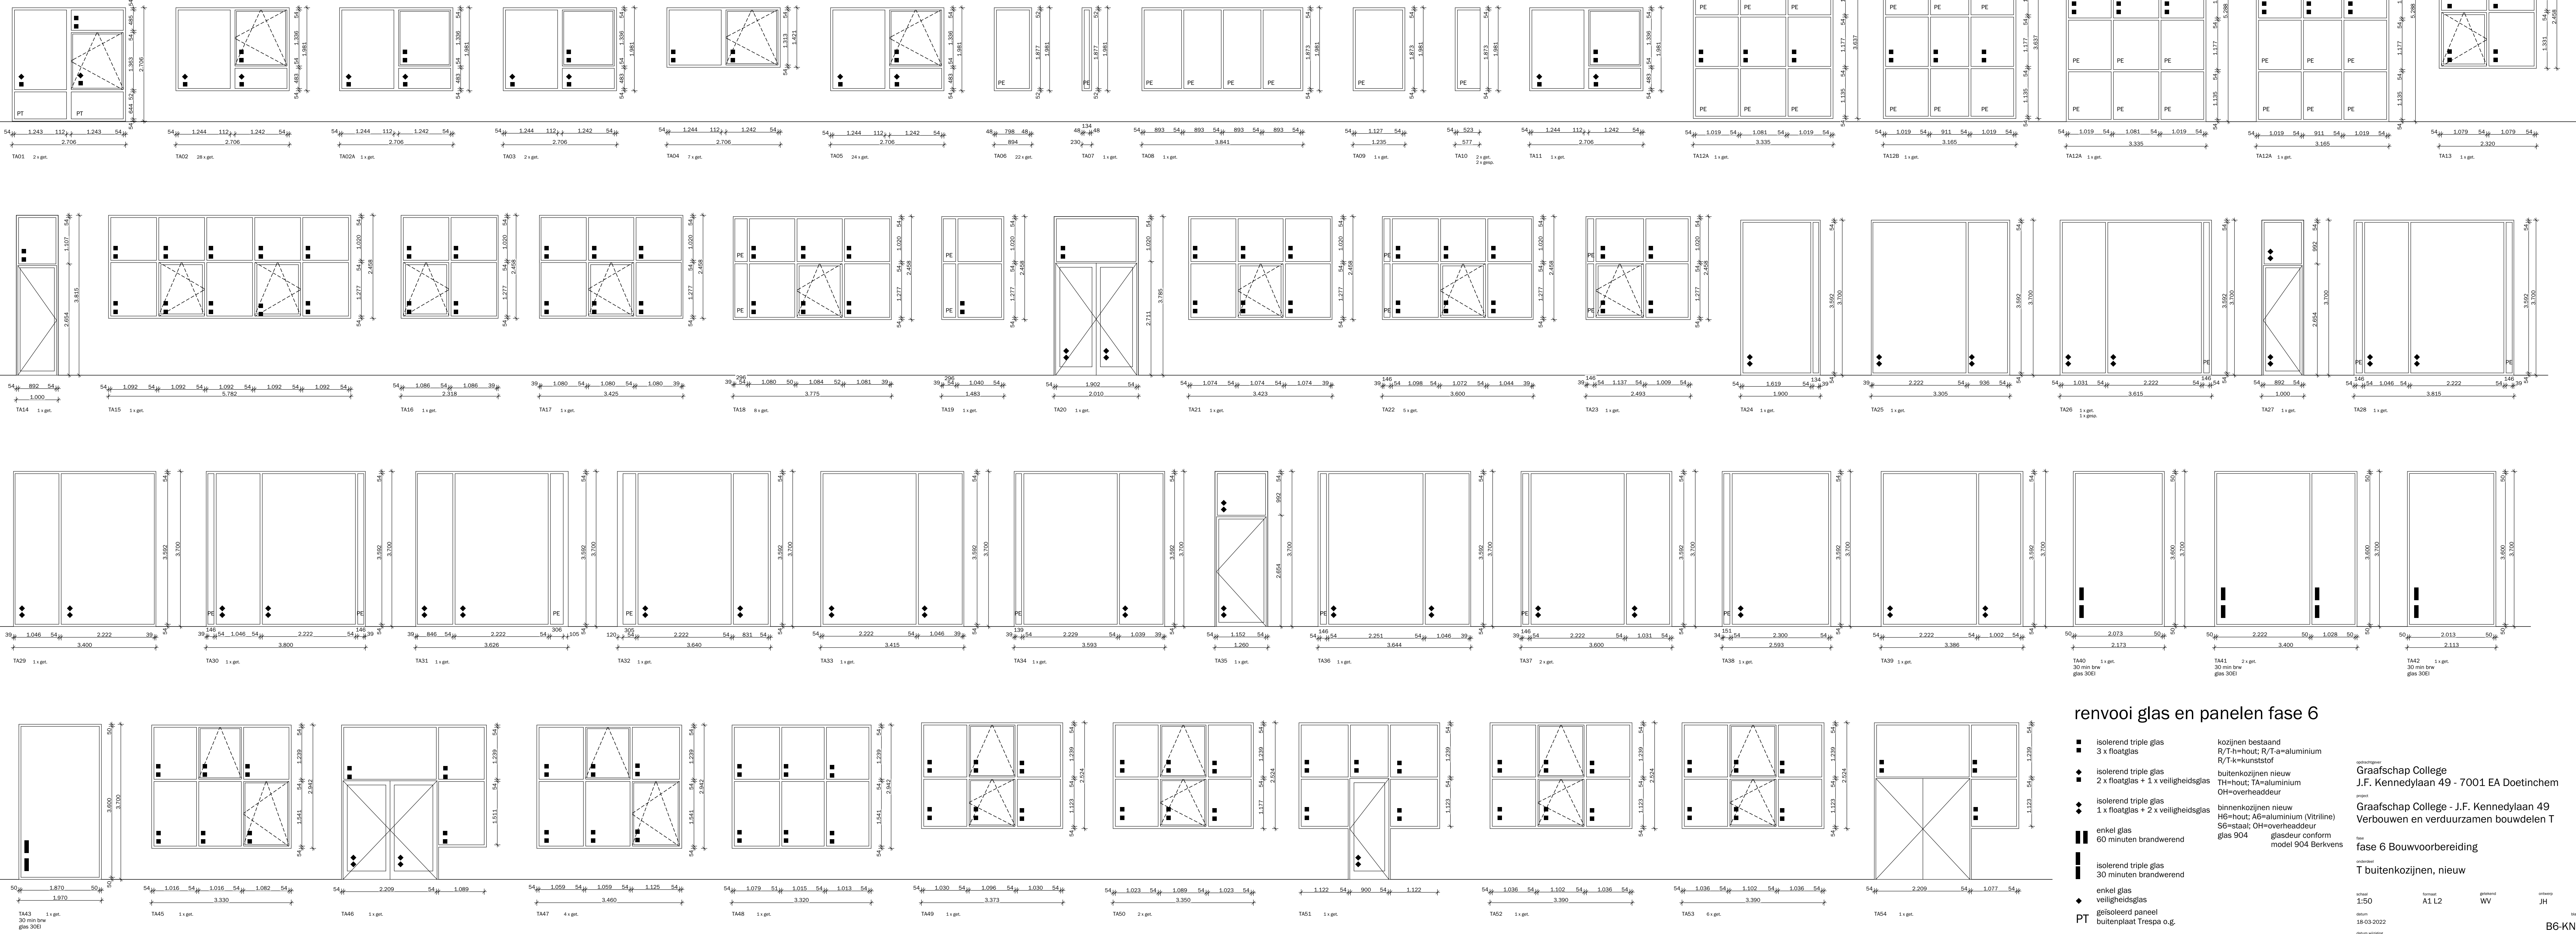

renvooi glas en panelen fase 6

- isolierend triple glas
3 x floatglas
- isolierend triple glas
2 x floatglas + 1 x veiligheidsglas
- isolierend triple glas
1 x floatglas + 2 x veiligheidsglas
- enkel glas
60 minuten brandwerend
- isolierend triple glas
30 minuten brandwerend
- enkel glas
veiligheidsglas
- geïsoleerd paneel
buitenplaat Trespa o.g.
- geïsoleerd paneel
buitenplaat geëmailleerd hardglas:
6mm Colorbel nr. 64 v.z.v., 48mm PIR
en 0,8mm SV staalplaat bruut
- 60 min brandwerend paneel binnenkozijnen:
- multiplex+promatect
- minerale wol
- promatect+multiplex
- paneel binnenkozijnen:
- multiplex
- minerale wol
- multiplex

kozijnen bestaand
R/T-hout; R/T-aluminium
R/T-kunststof
binnenkozijnen nieuw
TH=hout; TA=aluminium
OH=overheaddeur
binnenkozijnen nieuw
H6=hout; AG=aluminium (Vitriline)
S6=staal; OH=overheaddeur
glasdeur conform
model 904 Berkvens

ontworpen door
Graafschap College
J.F. Kennedylaan 49 - 7001 EA Doetinchem

project
Graafschap College - J.F. Kennedylaan 49
Verbouwen en verduurzamen bouwdelen T

naam
fase 6 Bouwvoorbereiding

ontworpen door
T buitenkozijnen, nieuw

schaal
1:50

versie
A1 L2

getekend
WV

ontworp
JH

blad
B6-KN1

19067