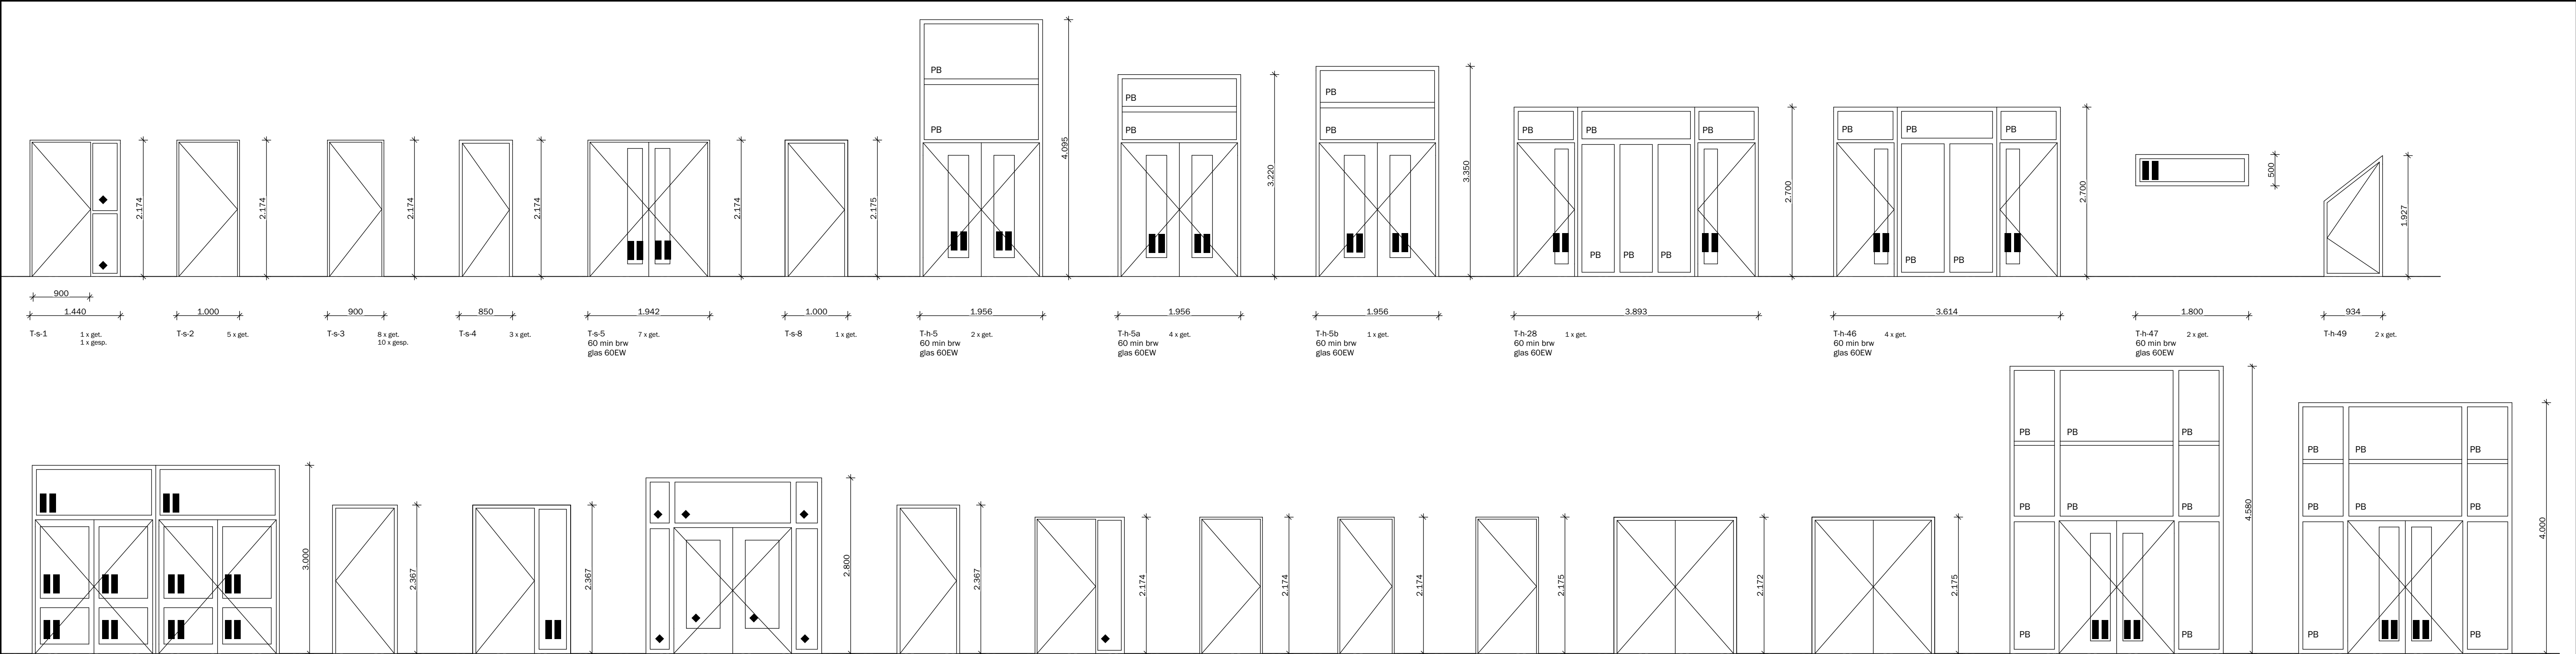


renvooi glas en panelen fase 6

- isolerend triple glas
3 x floatglas
- ◆ isolerend triple glas
2 x floatglas + 1 x veiligheidsglas
- ◆ isolerend triple glas
1 x floatglas + 2 x veiligheidsglas
- enkel glas
60 minuten brandwerend
- isolerend triple glas
30 minuten brandwerend
- ◆ enkel glas
veiligheidsglas
- PT geïsoleerd paneel
buitenplaat Trespa o.g.
- PE geïsoleerd paneel
buitenplaat geëmailleerd hardglas:
6mm Colorbel nr. 64 v.z.v. 48mm PIR
en 0,8mm SV staalplaat bruut
- PB 60 min brandwerend paneel binnenkozijnen:
- multiplex+promatect
- minerale wol
- promatect+multiplex
- PM paneel binnenkozijnen:
- multiplex
- minerale wol
- multiplex
- kozijnen bestaand
R/T-h=hout; R/T-a=aluminium
R/T-k=kunststof
- buitenkozijnen nieuw
TH=hout; TA=aluminium
OH=overheaddeur
- binnenkozijnen nieuw
H6=hout; A6=aluminium (Vitriline)
S6=staal; OH=overheaddeur
glas 904 glasdeur conform
model 904 Berkvens

opdrachtgever
Graafschap College
J.F. Kennedylaan 49 - 7001 EA Doetinchem

project
Graafschap College - J.F. Kennedylaan 49
Verbouwen en verduurzamen bouwdelen T

fase
fase 6 Bouwvoorbereiding

onderdeel
T binnen- en buitenkozijnen, aan te passen

schaal
1:50

formaat
A1

getekend
WV

ontwerp
JH

blad
B6-KN4

datum
18-03-2022

datum wijziging

A: F: K:
B: G: L:
C: H: M:
D: I: N:
E: J: O:

projectnr.
19067

aan te passen buitenkozijnen