


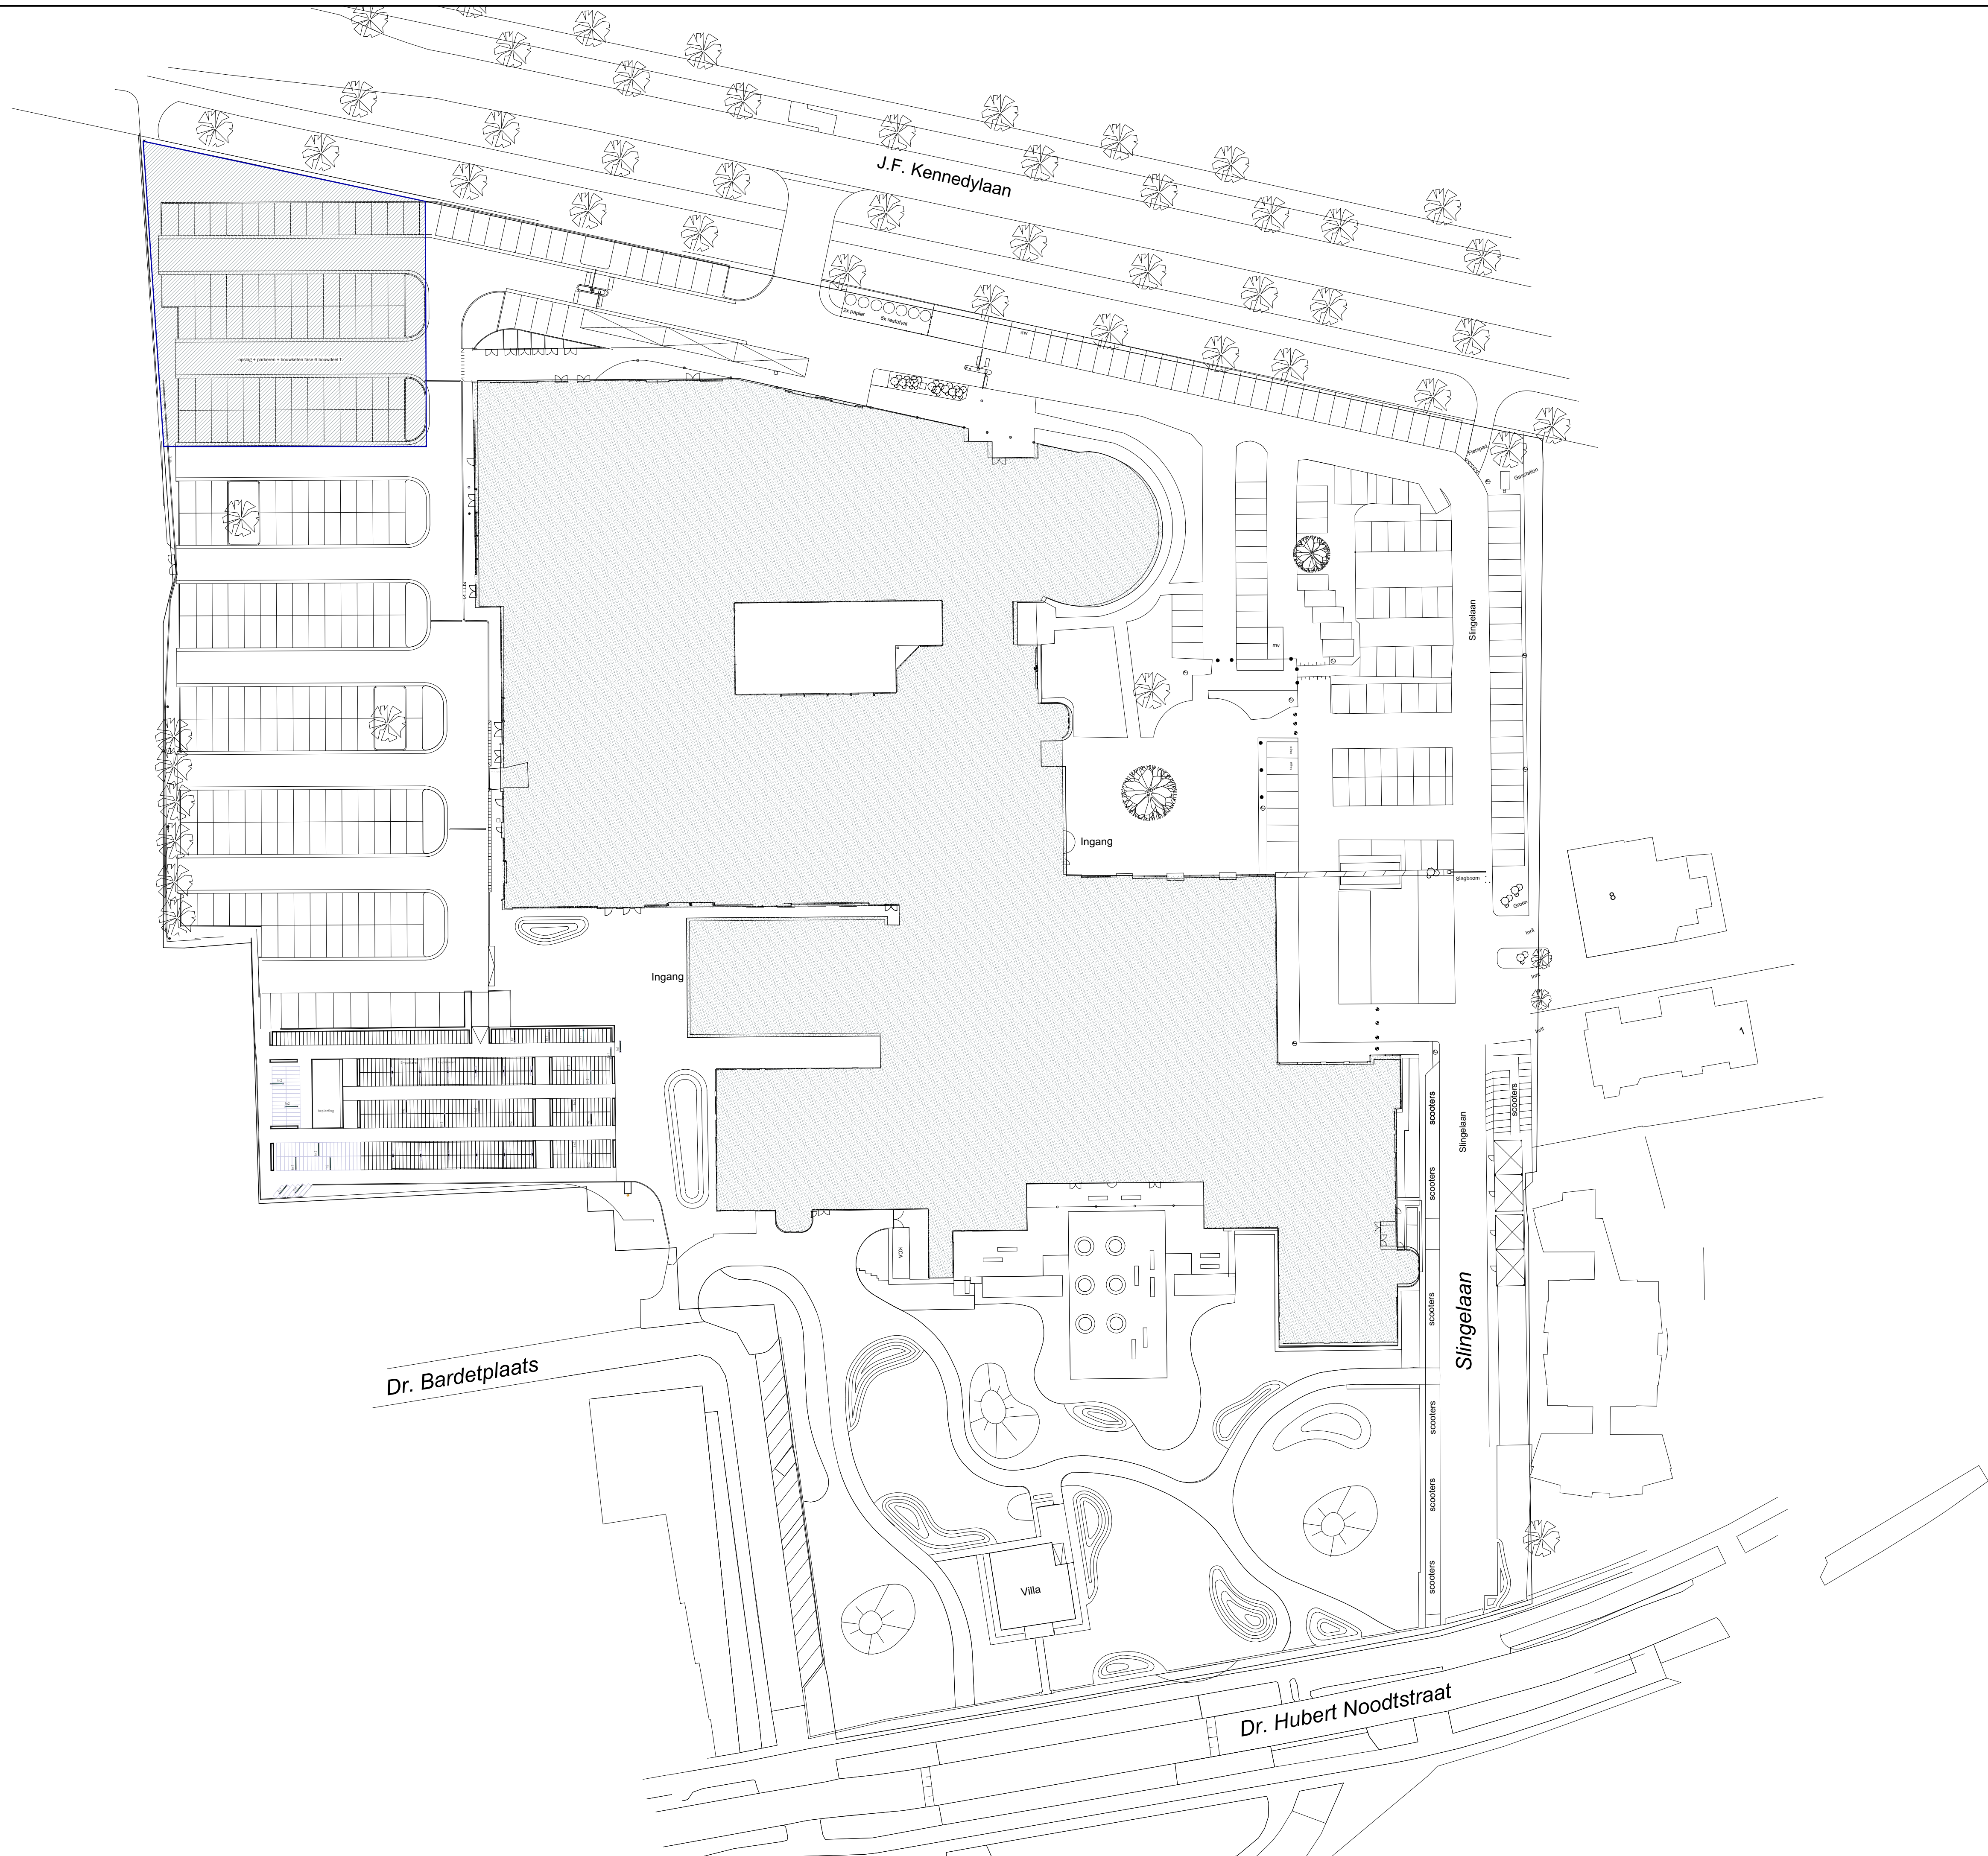

- renvooi bouwplaats
werkplek aannemer
bebouwd terrein

opdrachtgever
Graafschap College
J.F. Kennedylaan 49 - 7001 EA Doetinchem

project
Graafschap College - J.F. Kennedylaan 49
Verbouwen en verduurzamen bouwdelen T

fase
fase 6 Bouwvoorbereiding

onderdeel
Situatie met opslag fase 6 Bouwdeel T

schaal 1:500	formaat A1	getekend WV	ontwerp JH	blad B6-SIT
datum 18-03-2022				
datum wijziging				
A:	F:	K:		
B:	G:	L:		
C:	H:	M:		
D:	I:	N:		
E:	J:	O:		
				projectnr. 19067