


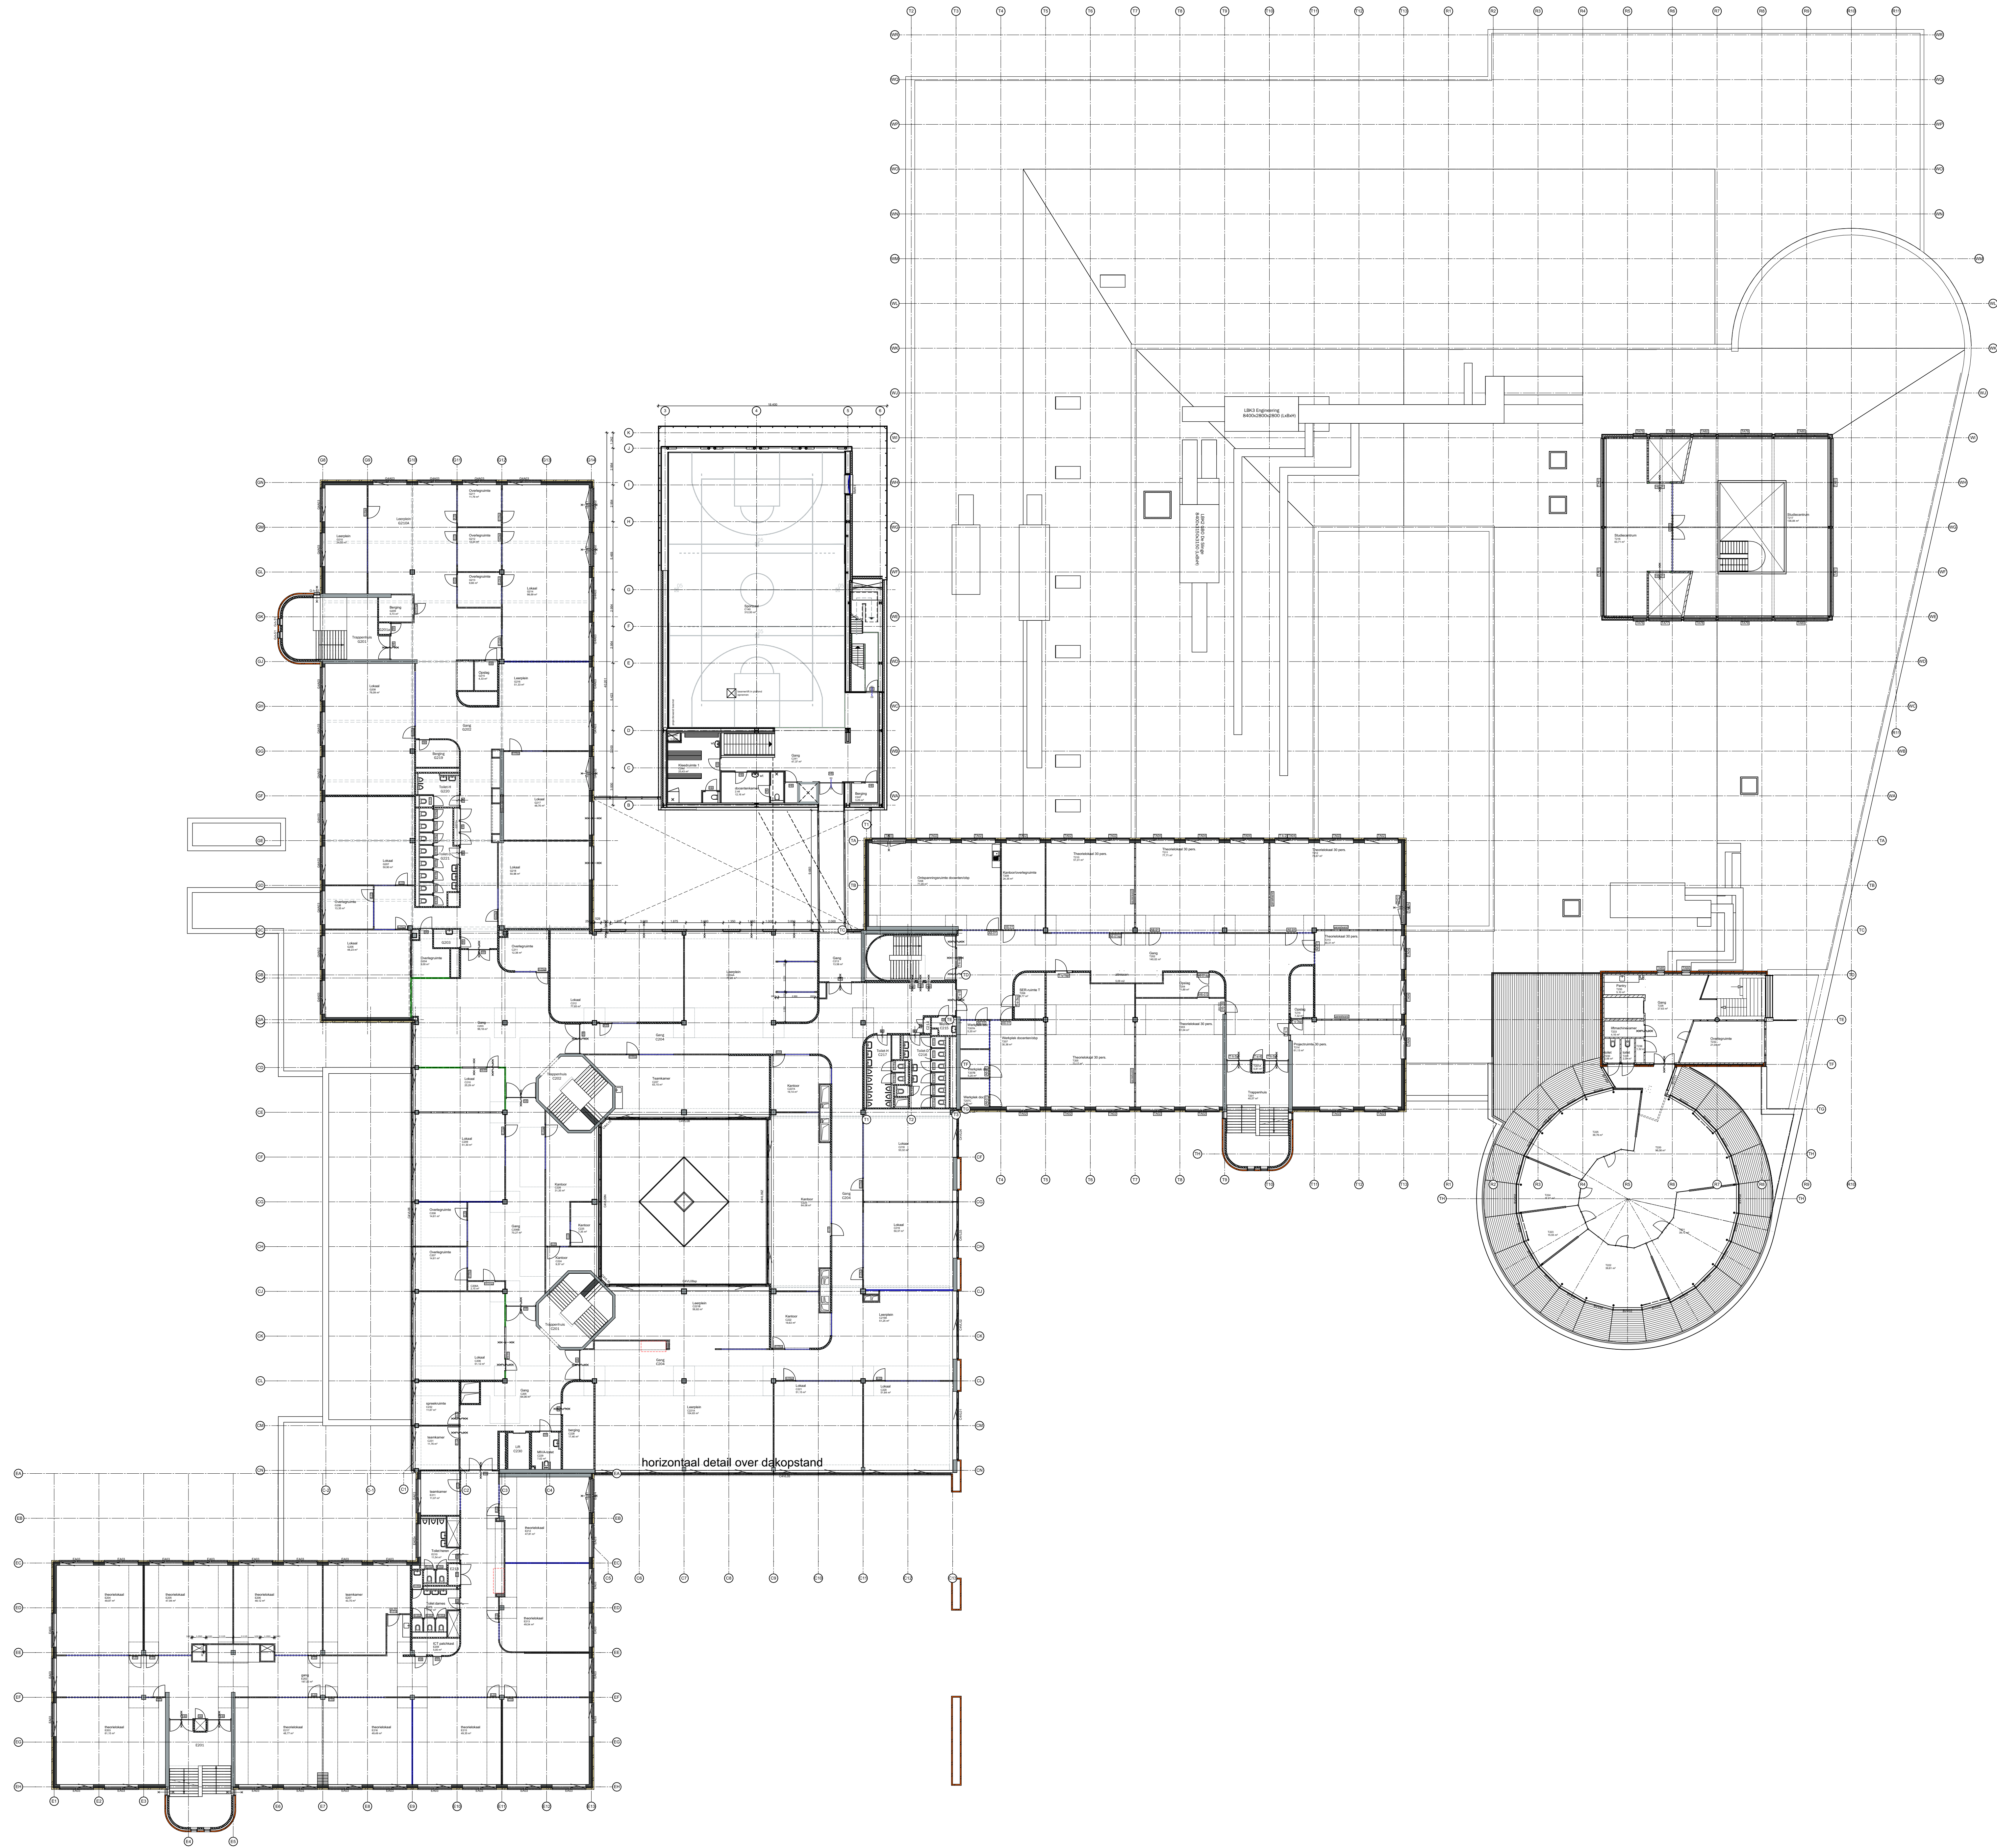

al het rode metselwerk van het hele gebouw
voorzien van geïsoleerd dampstop
waterdichting naar grs 15/200 STD. Alle
onderdelen vervangen en herplaatsen t.b.v. de
uitvoering van dit schilderwerk

opdrachtgever
Graafschap College
J.F. Kennedylaan 49 - 7001 EA Doetinchem

project
Graafschap College - J.F. Kennedylaan 49
Verbouwen en verduurzamen bouwdelen T

fase
fase 6 Bouwvoorbereiding

ontwerper
Schilderwerk metselwerk 2e verd. totaal

schaal	formaat	gebruikt	ontwerper	naam
1:200	A0	WV	JH	
datum	18-03-2022			
titel				B6-SW2
afg. v. d. g.				
A.	F.	K.		
B.	G.	L.		
C.	H.	M.		
D.	I.	N.		
E.	J.	O.		
				19067