


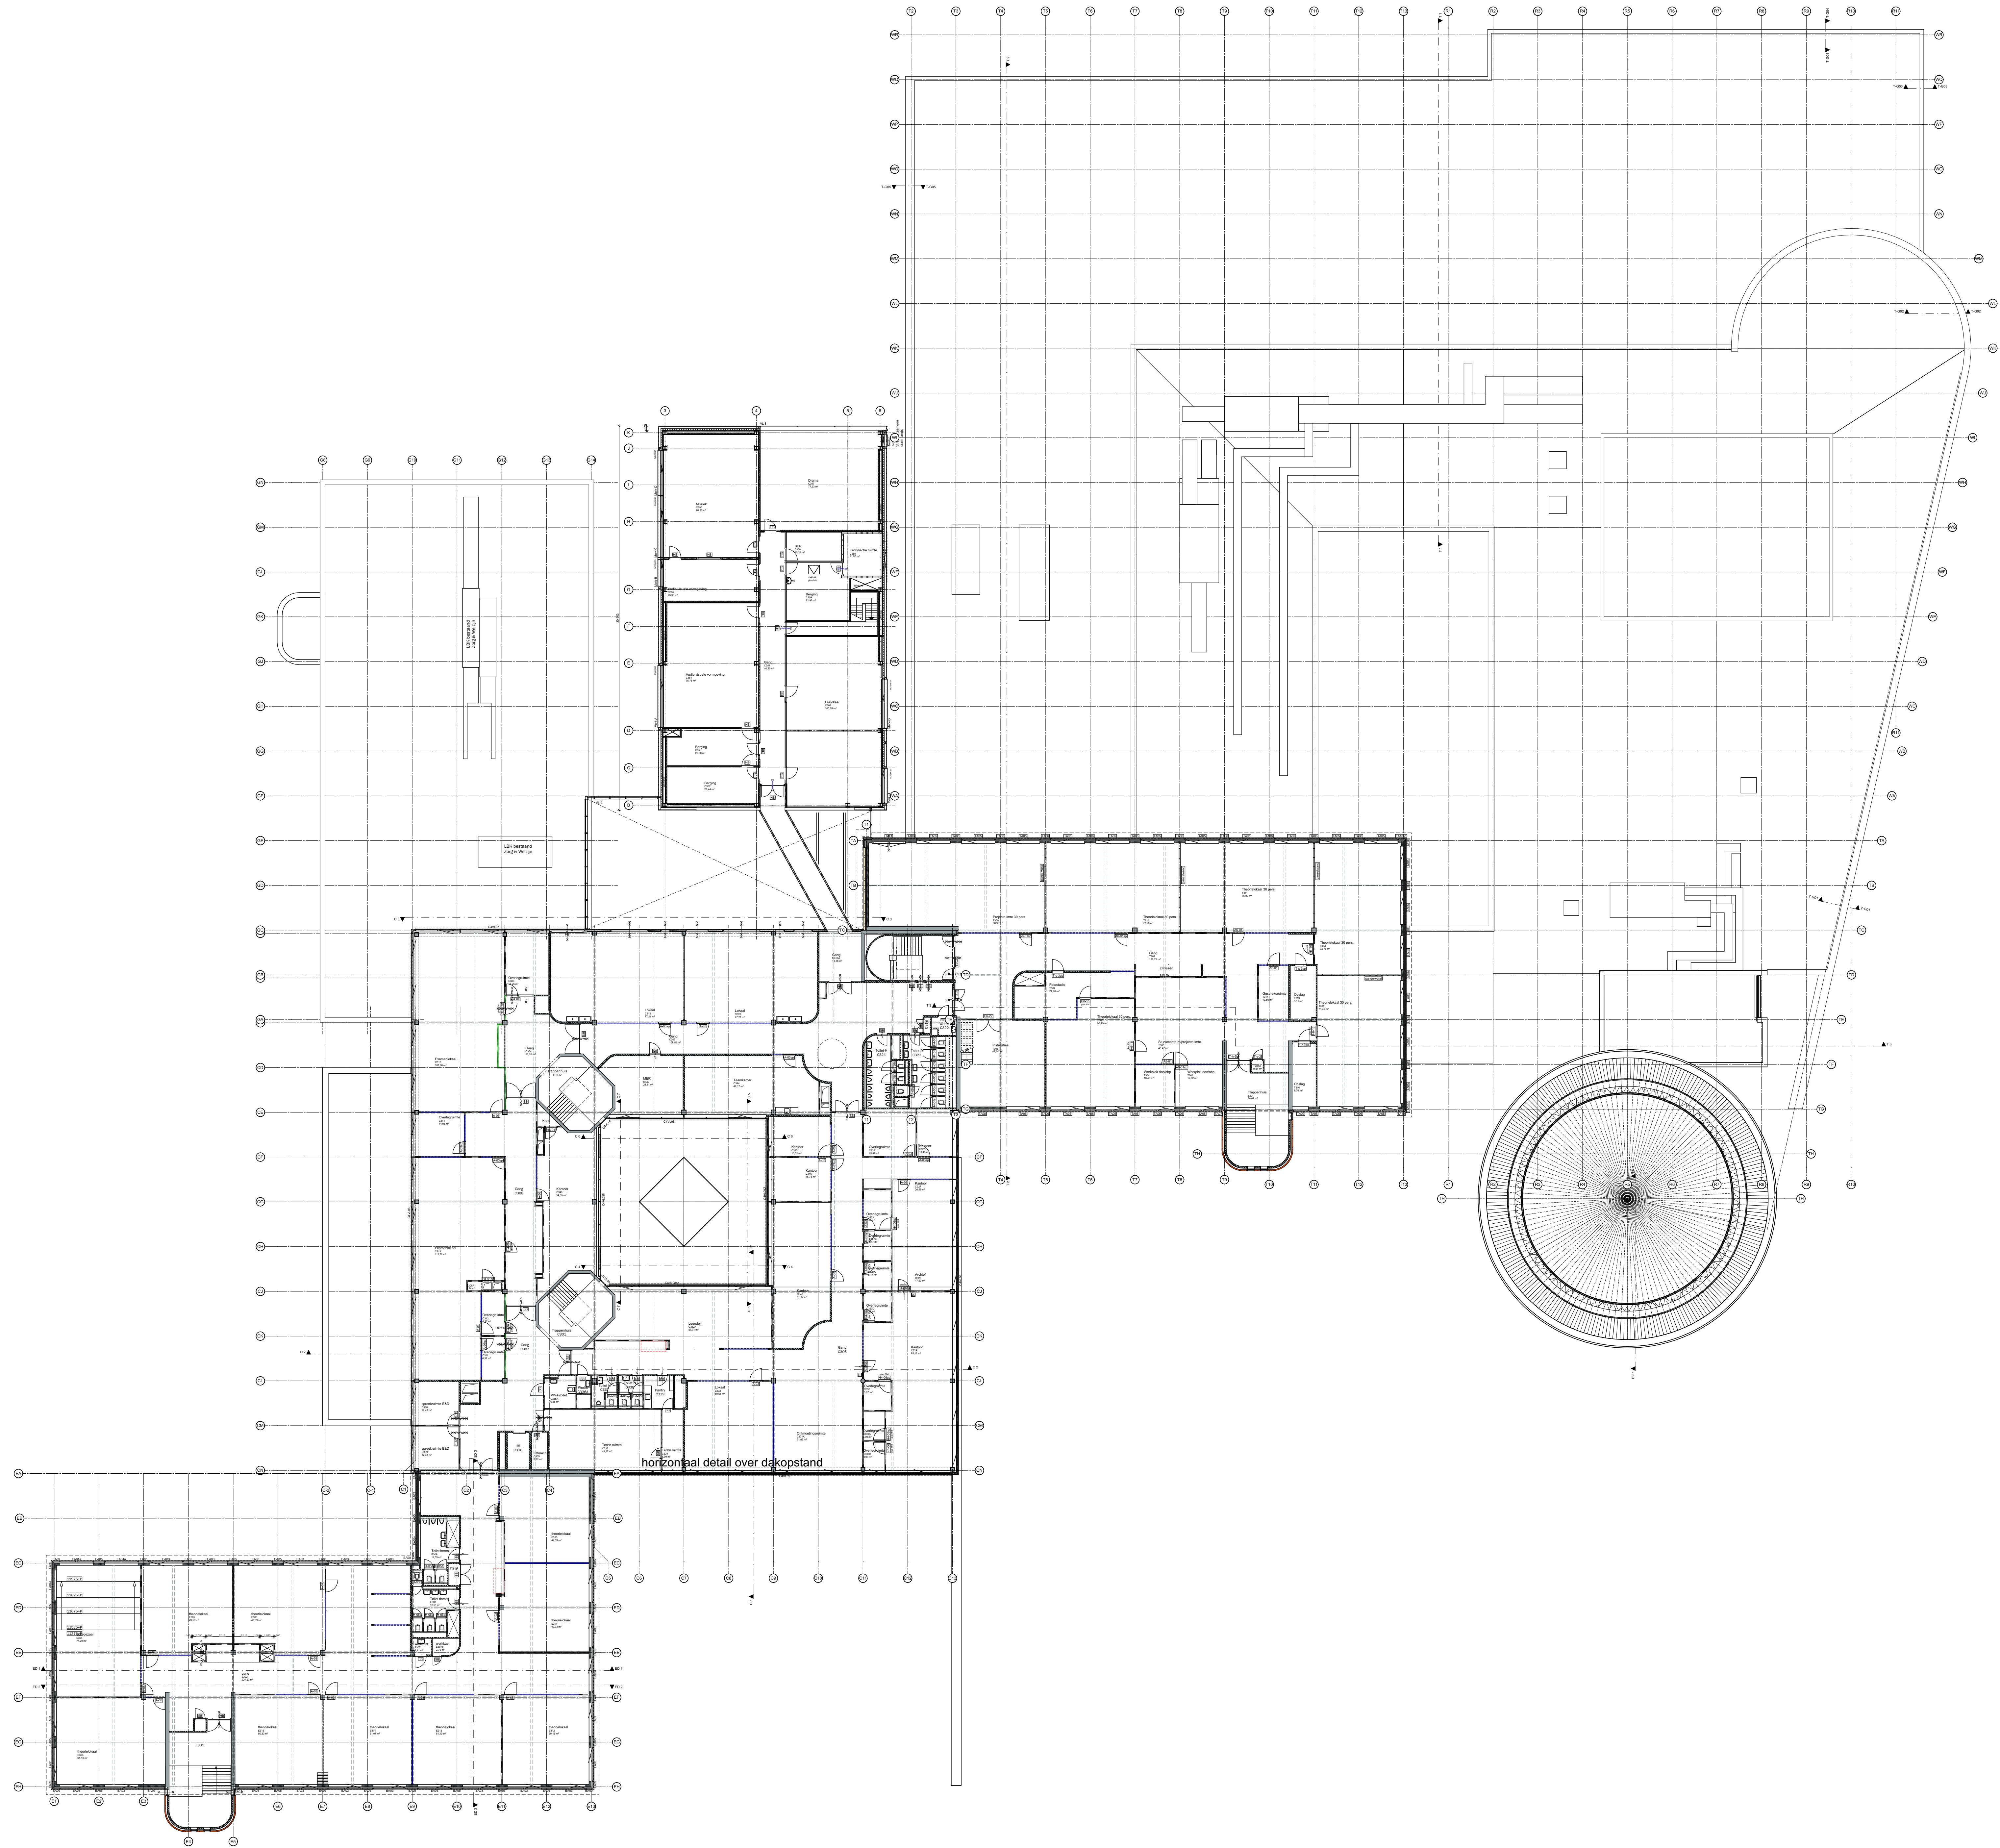

al het rode metselwerk van het hele gebouw
voorzien van geïsoleerd dampoppoort
waterdichting kleur grs 15280 STD. Alle
onderdelen vervangen en herplaatsen t/m de
uitvoering van dit schilderwerk

opdrachtgever
Graafschap College
J.F. Kennedylaan 49 - 7001 EA Doetinchem

project
Graafschap College - J.F. Kennedylaan 49
Verbouwen en verduurzamen bouwdelen T

fase
fase 6 Bouwvoorbereiding
onderdeel
Schilderwerk metselwerk 3e verd. totaal

schaal	formaat	gebruikt	uitvoert	naam
1:200	A0	WV	JH	
datum	18-03-2022			
titel	B6-SW3			
afg. v. d. g.				
A.	F.	K.		
B.	G.	L.		
C.	H.	M.		
D.	I.	N.		
E.	J.	O.		