



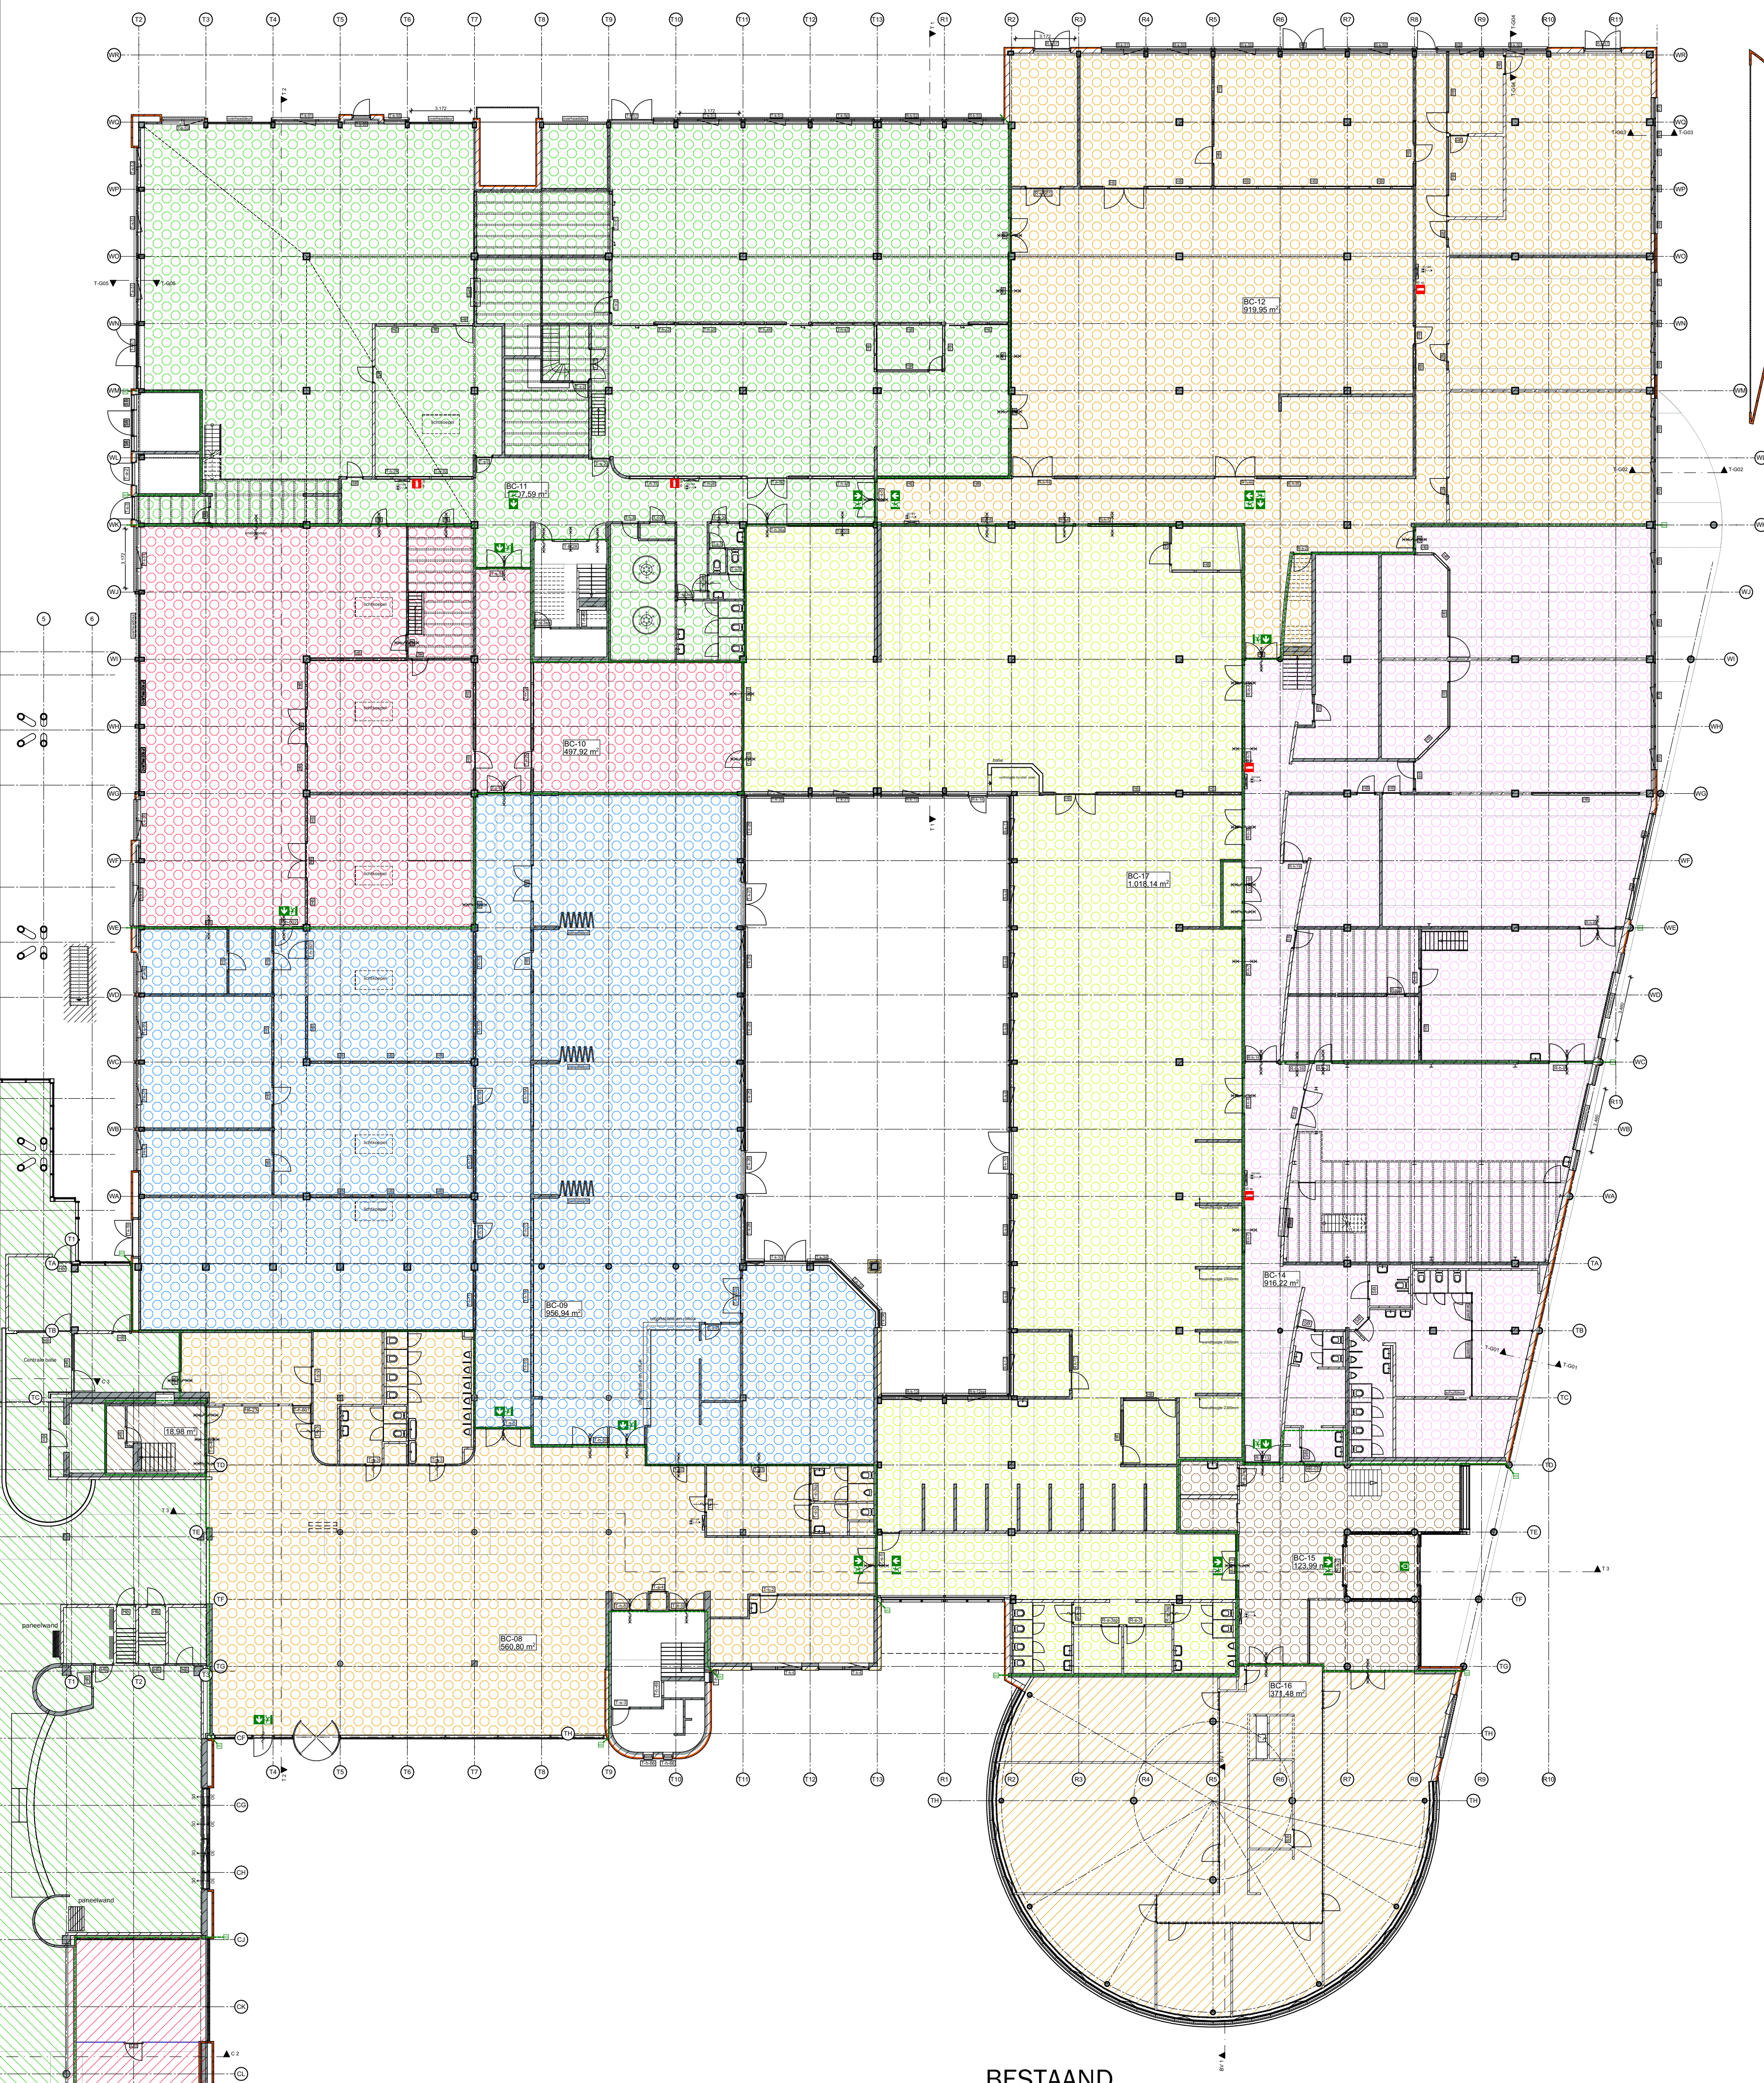

BESTAAND

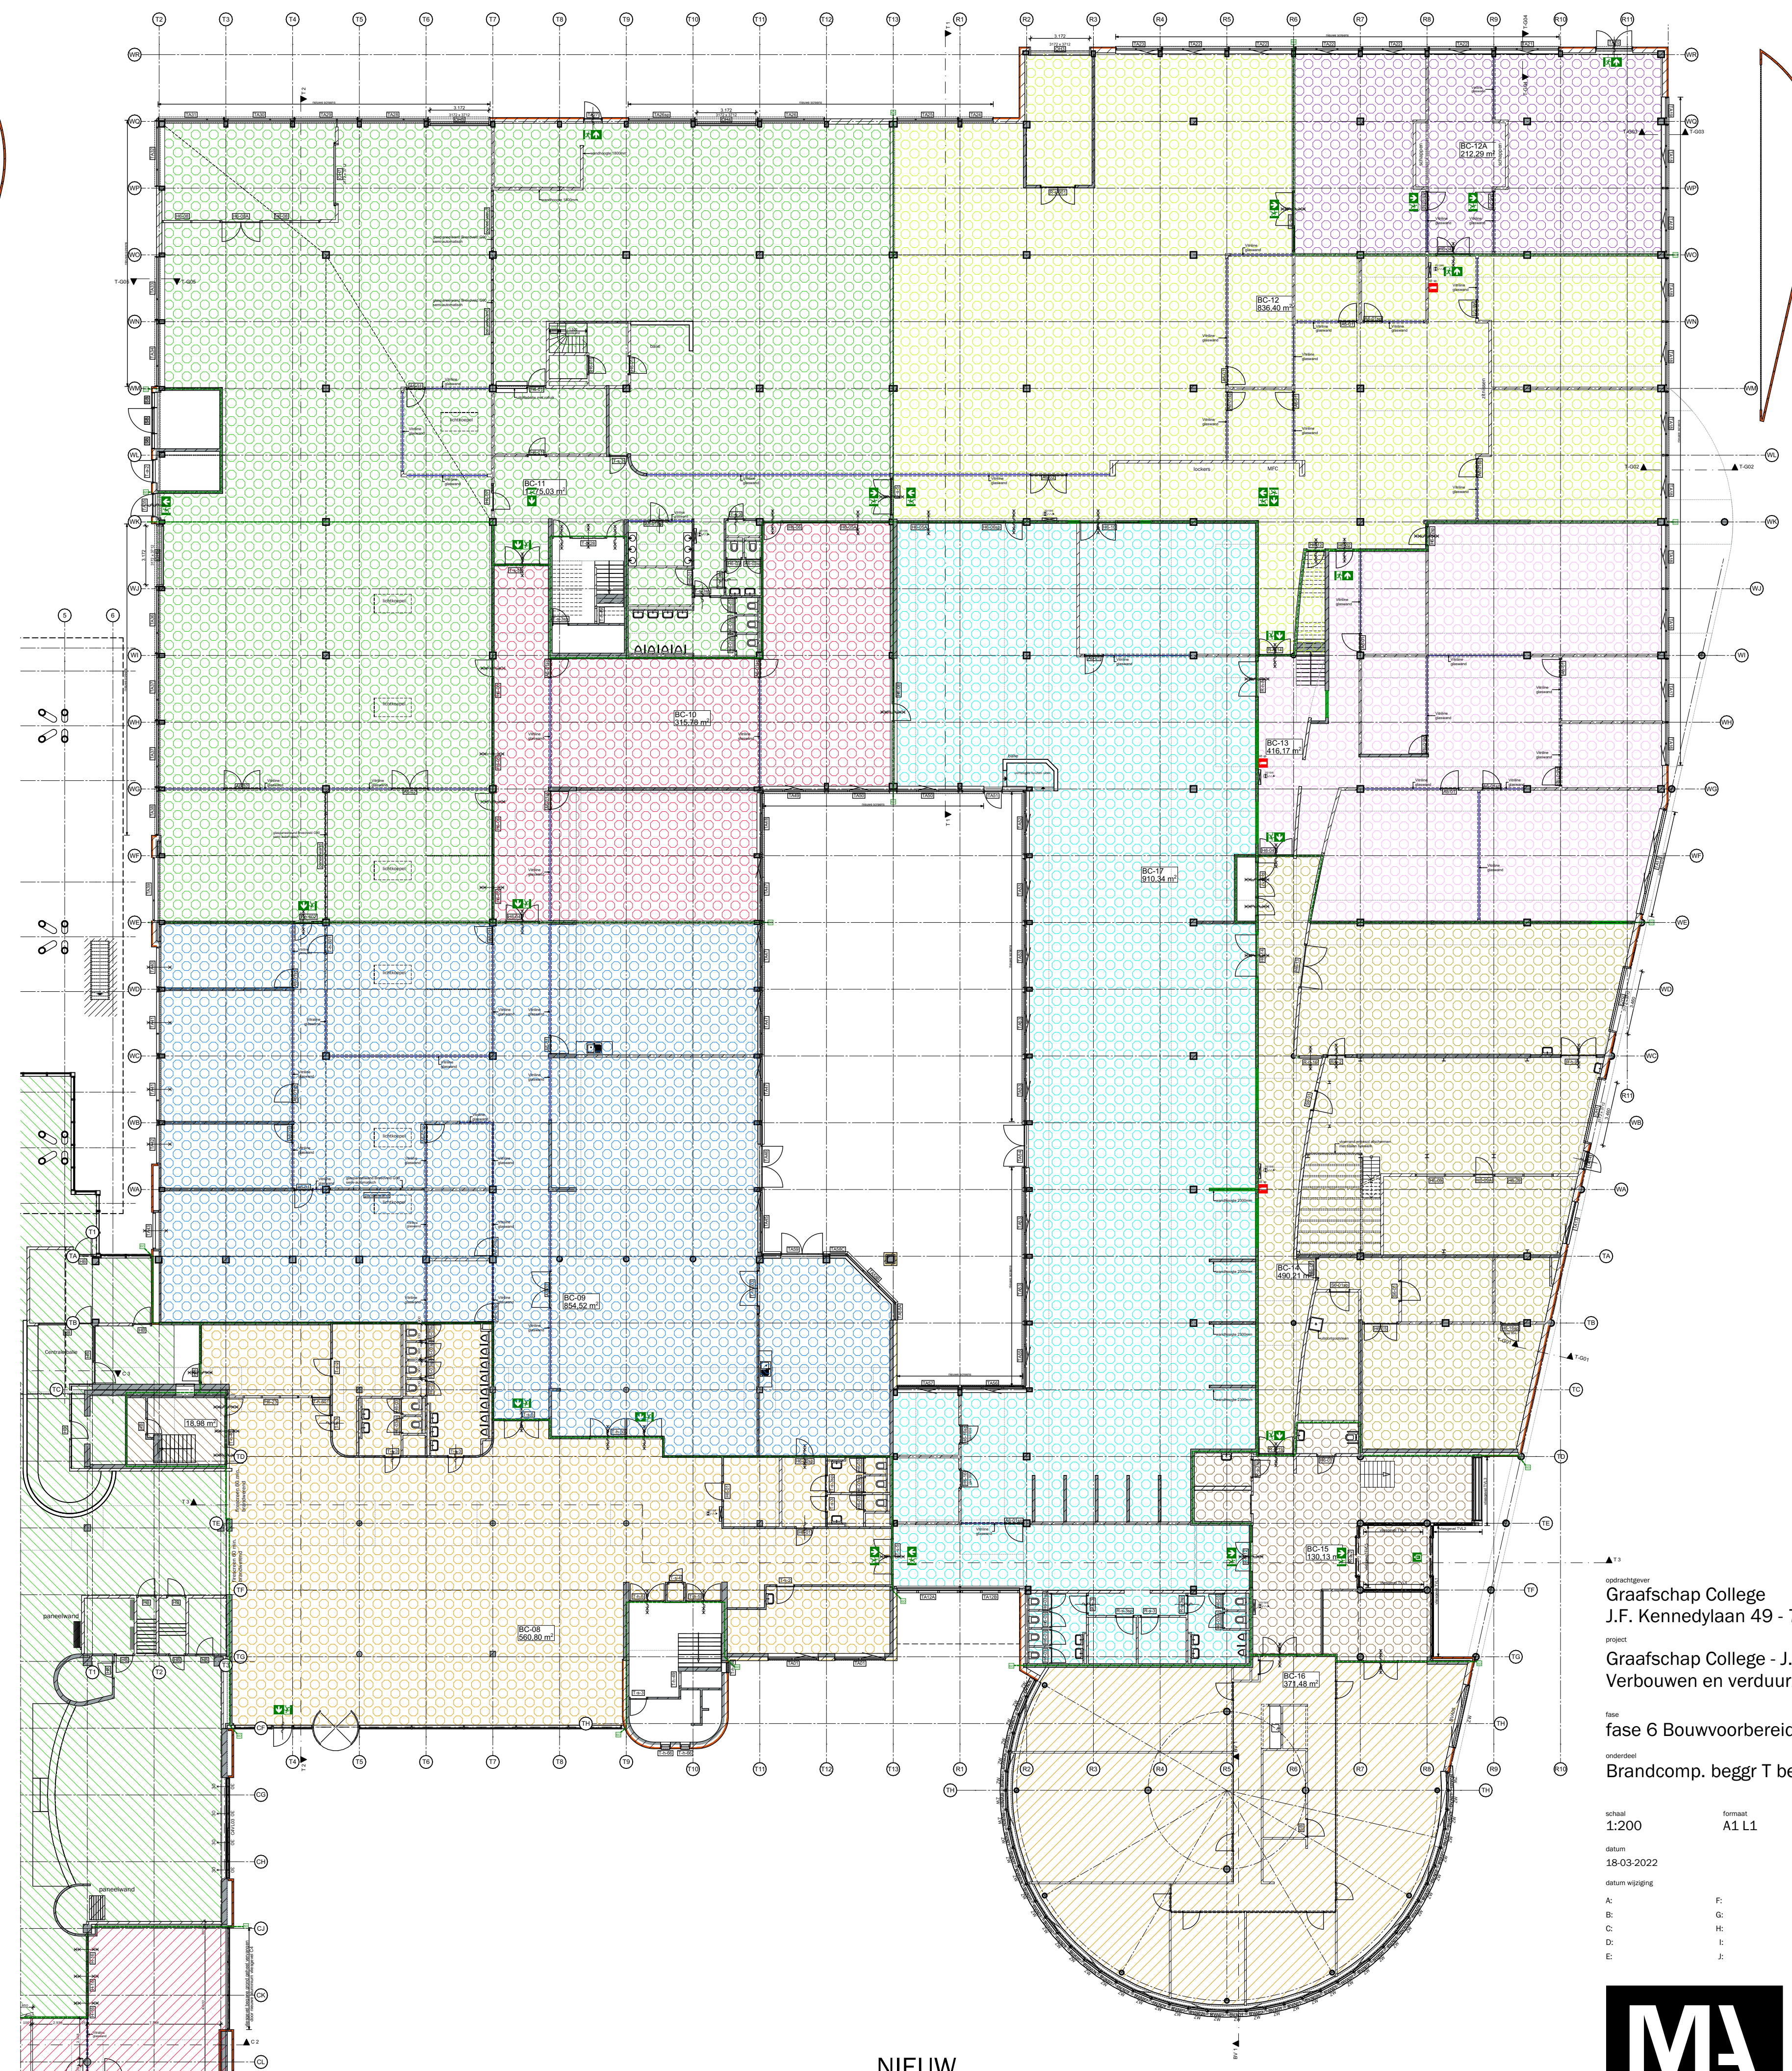

NIEUW

opdrachtgever
Graafschap College
J.F. Kennedylaan 49 - 7001 EA Doetinchem

project
Graafschap College - J.F. Kennedylaan 49
Verbouwen en verduurzamen bouwdelen T

fase 6 Bouwvoorbereiding

Brandcomp. beggr T bestaand en nieuw

schaal
1:200

formaat
A1 L1

getekend
WV

ontwerp
JH

datum
18-03-2022

datum wijziging

