
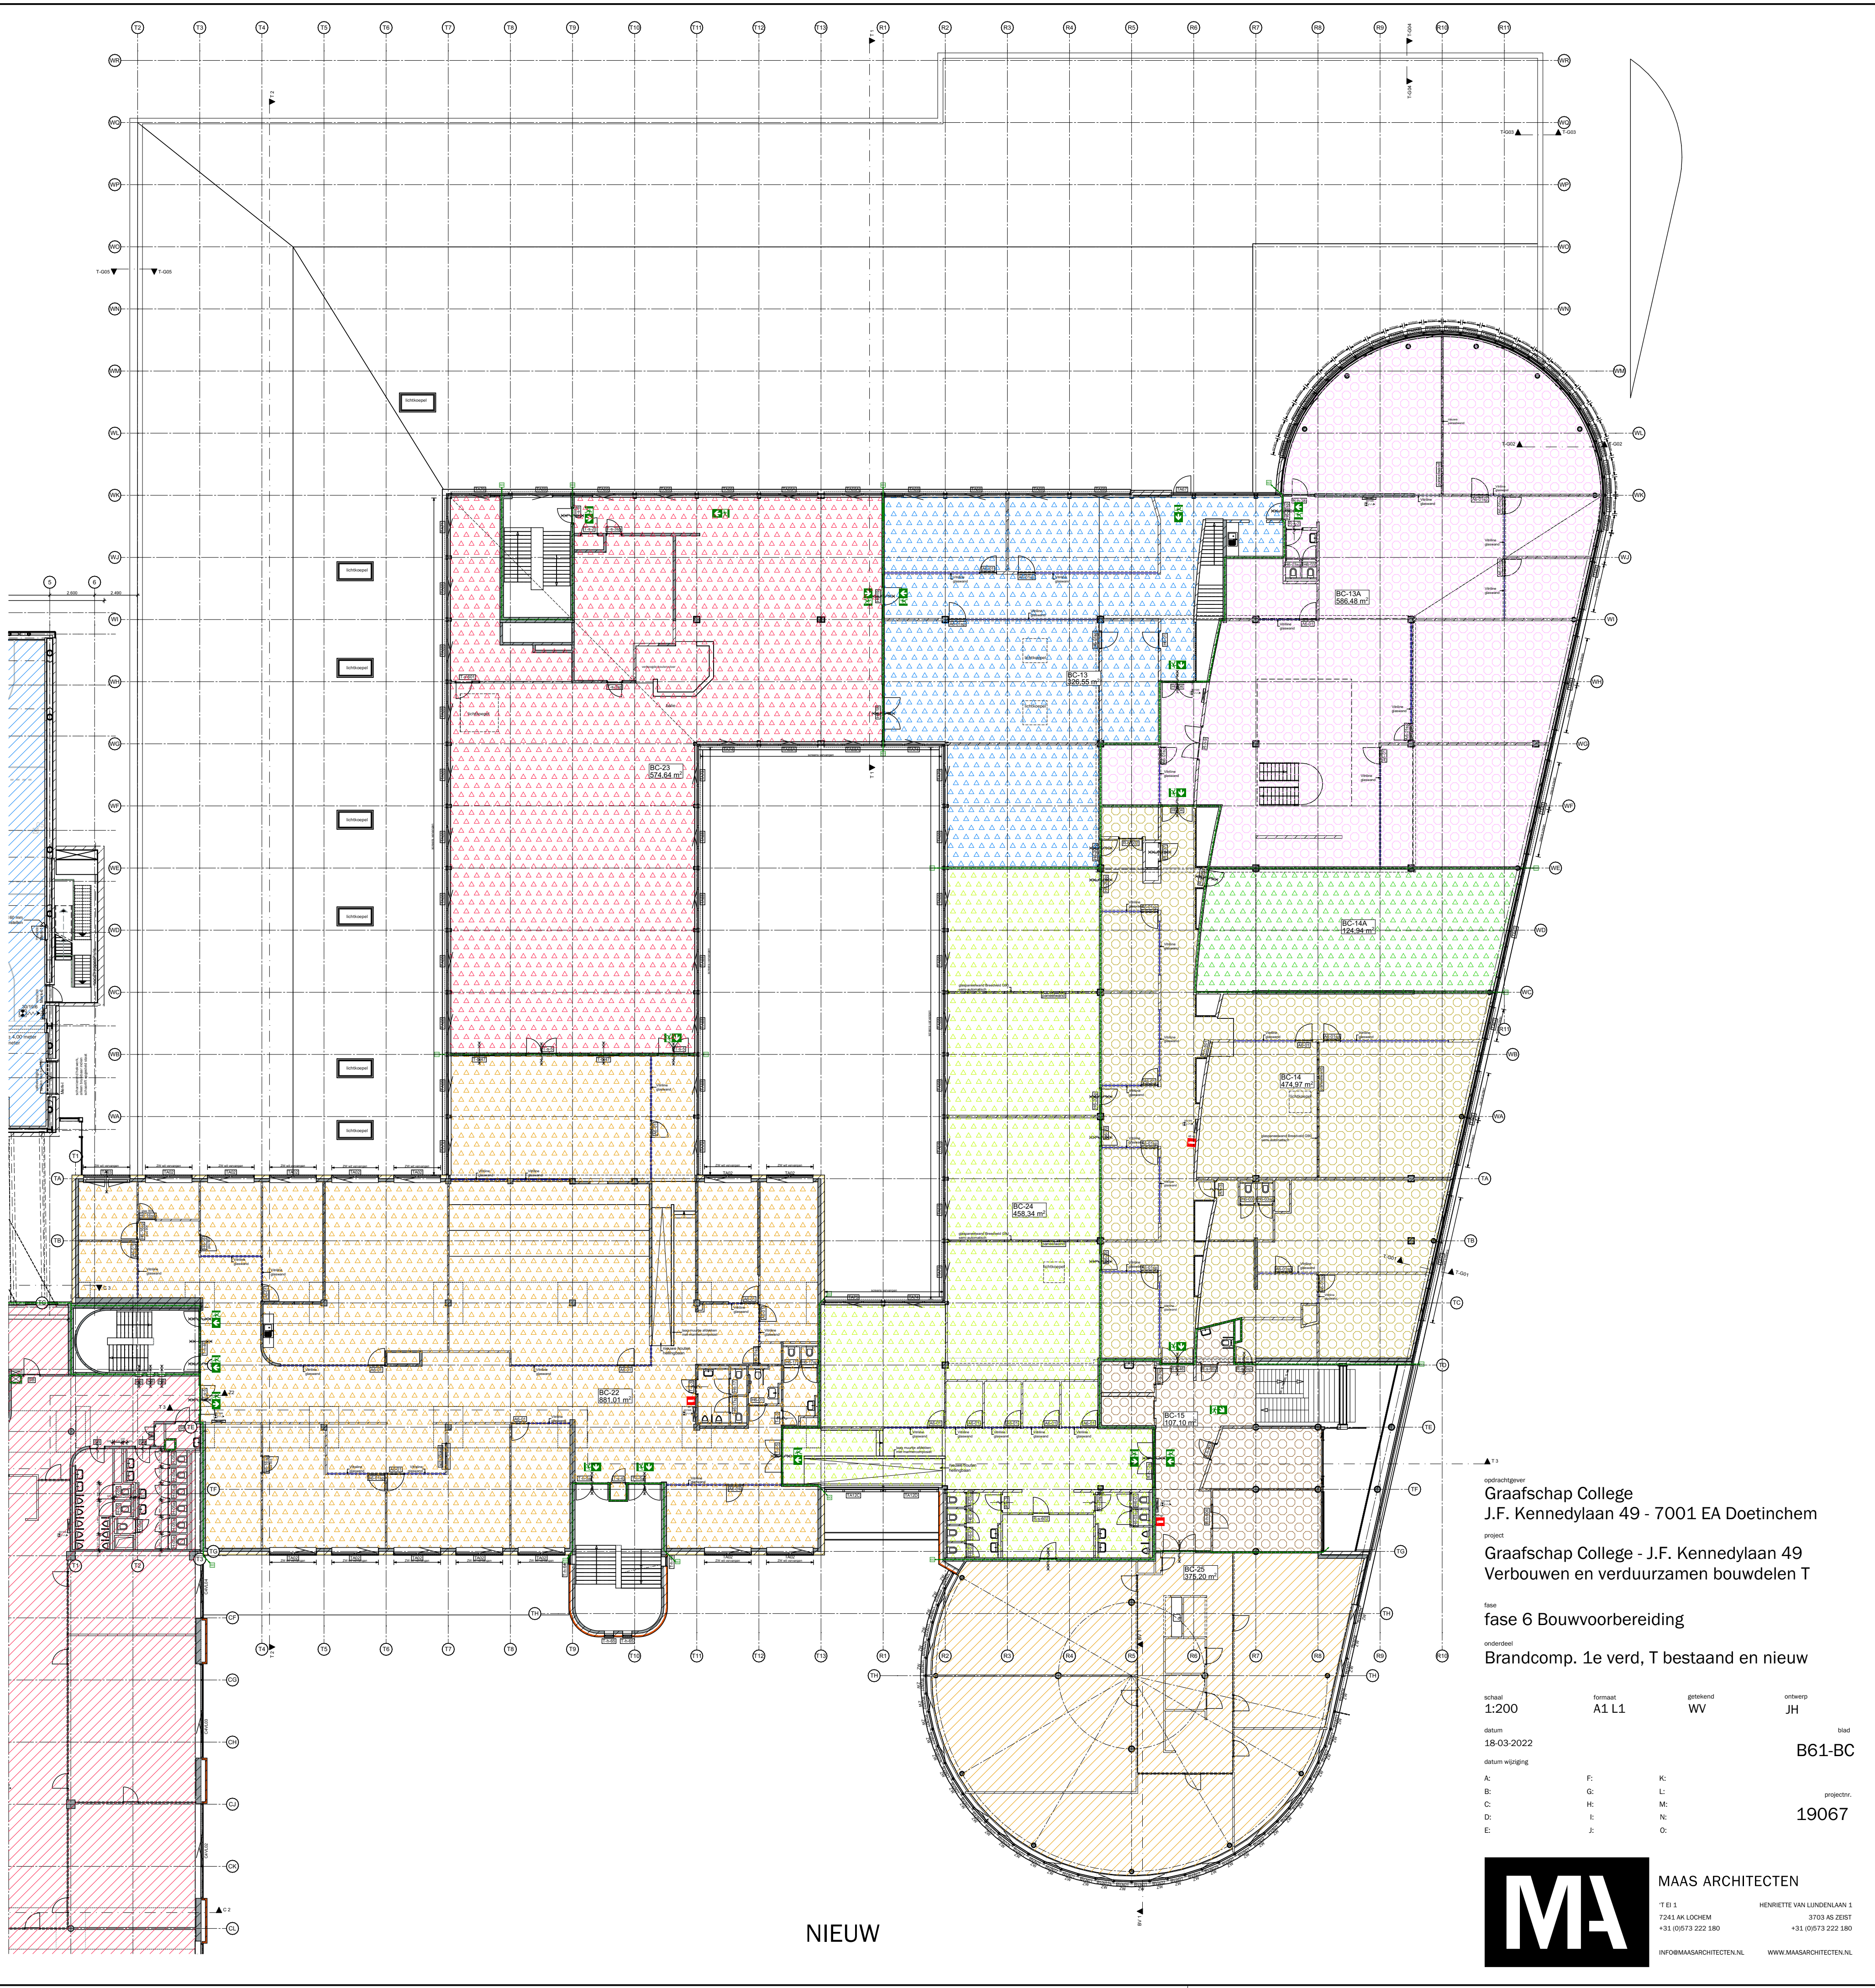


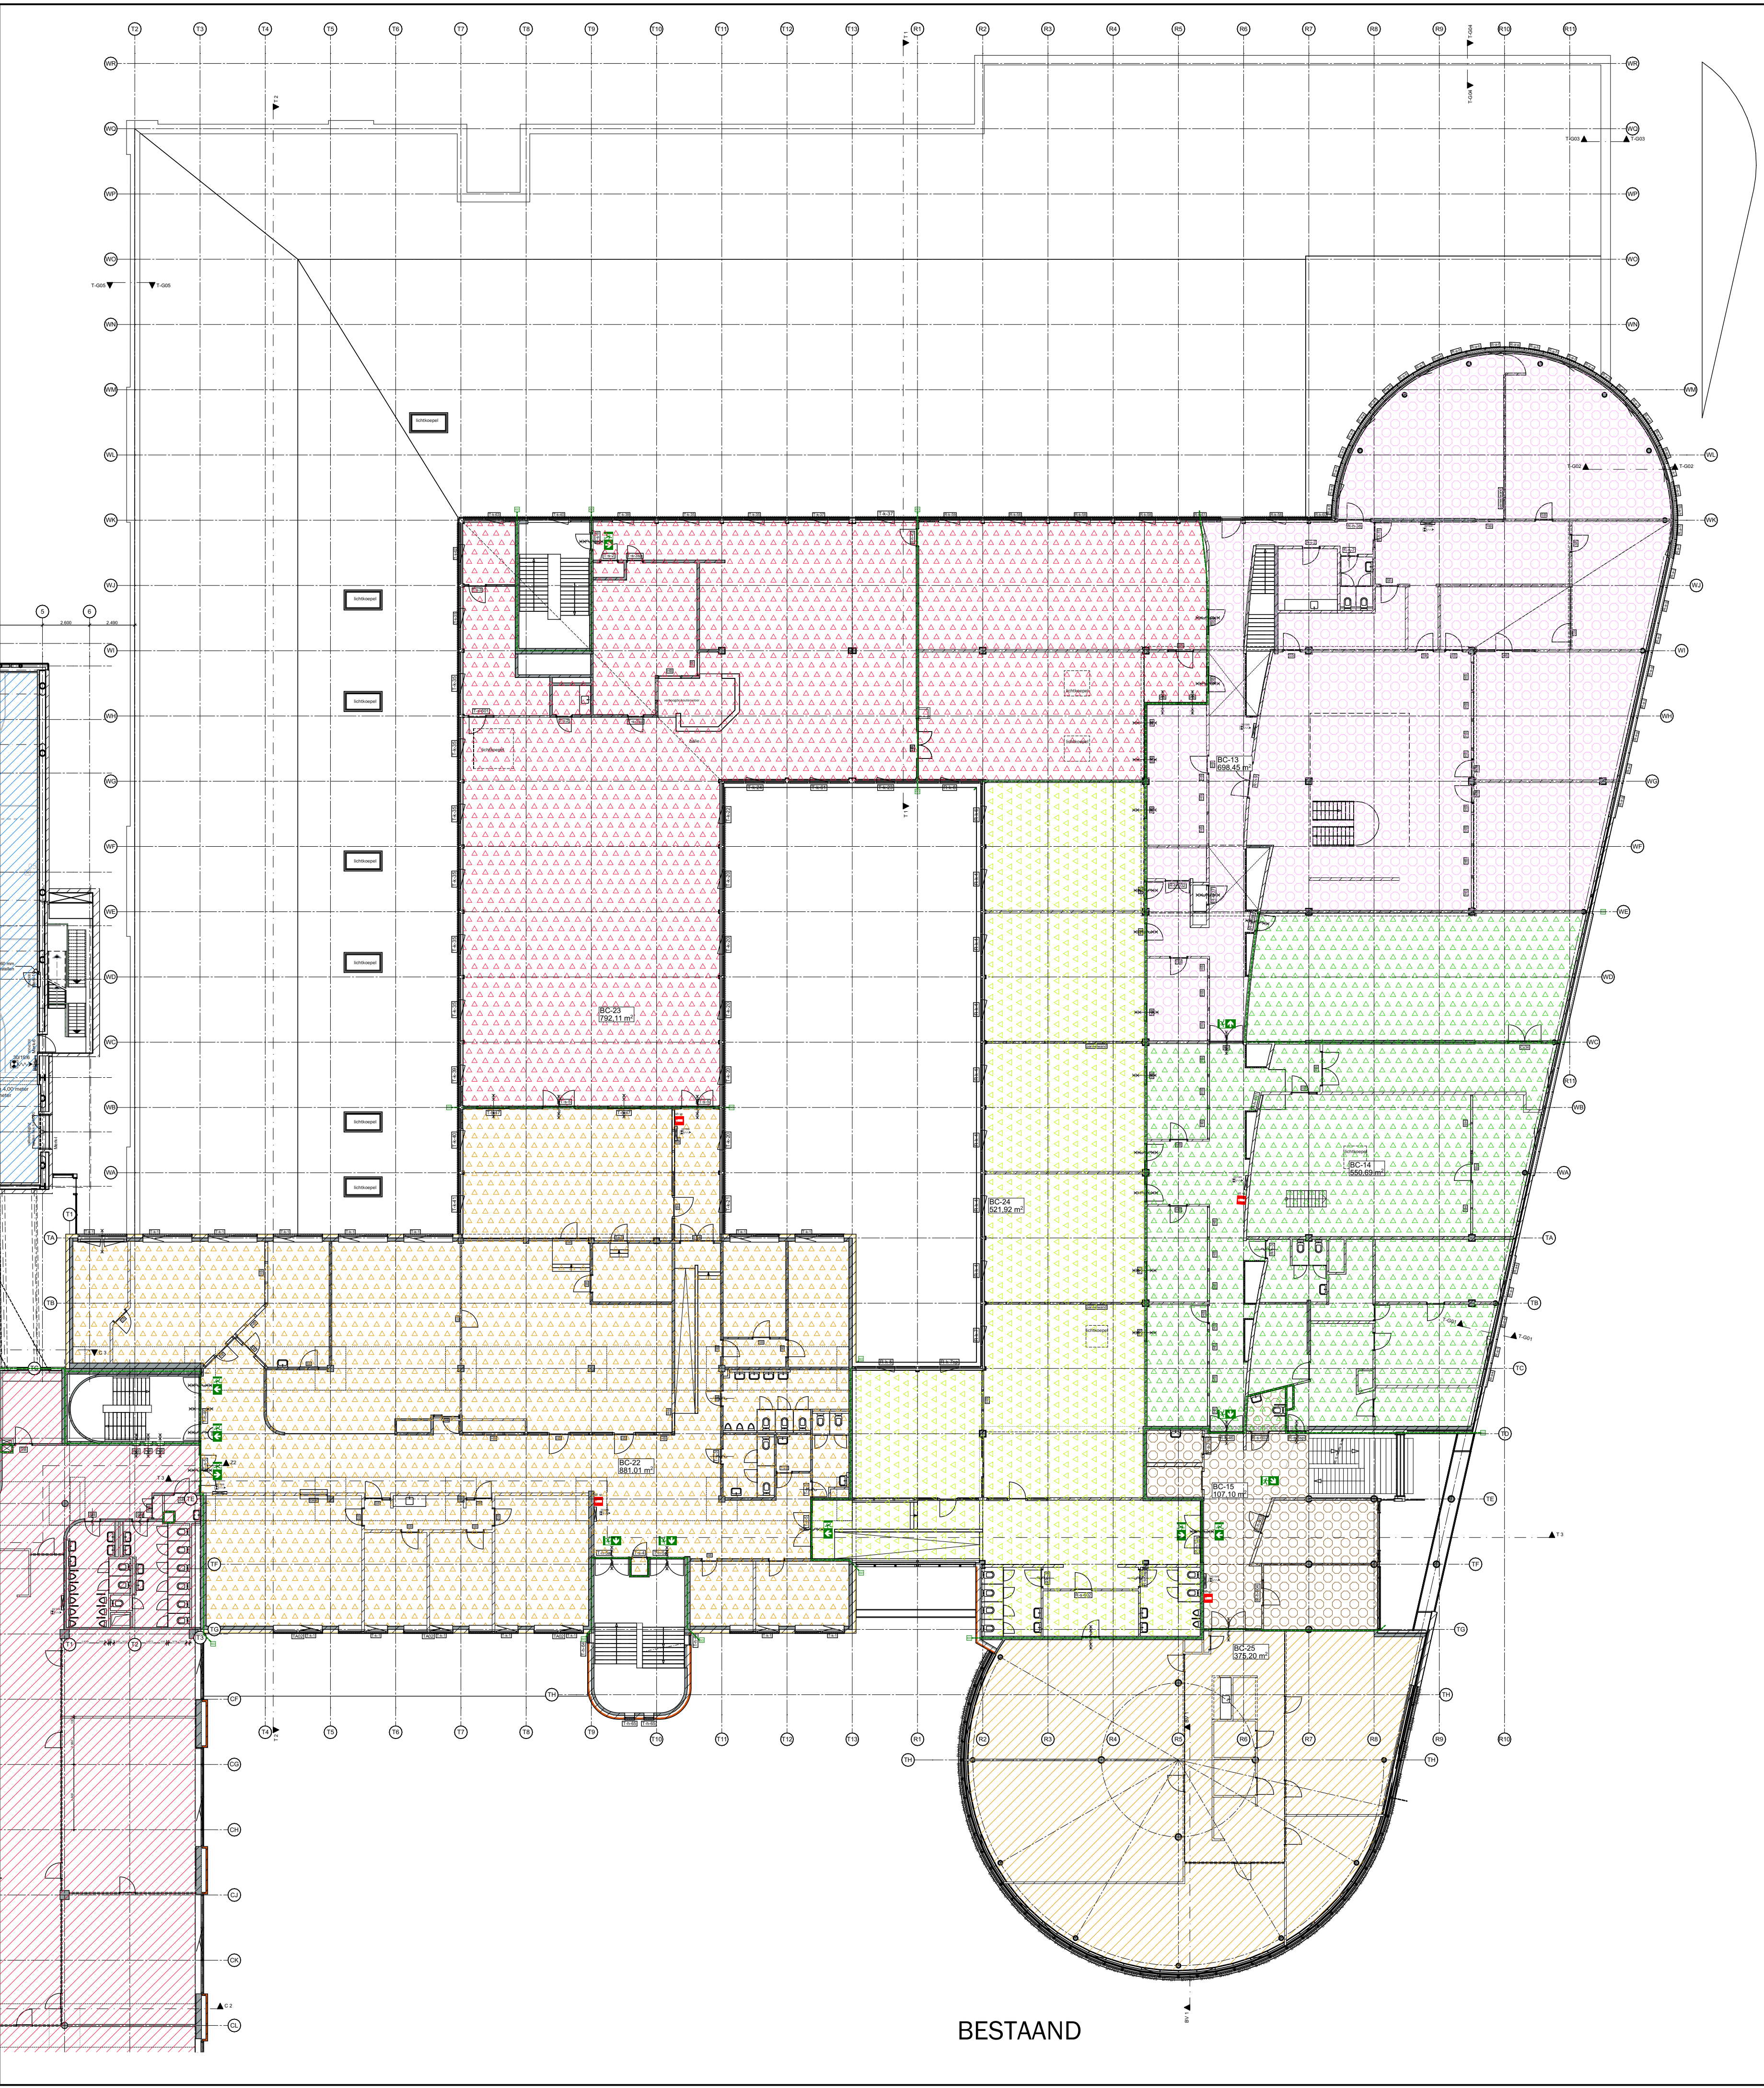

opdrachtgever
Graafschap College
J.F. Kennedylaan 49 - 7001 EA Doetinchem

project
Graafschap College - J.F. Kennedylaan 49
Verbouwen en verduurzamen bouwdelen T

fase
fase 6 Bouwvoorbereiding

ontwerper
Brandcomp. 1e verd, T bestaand en nieuw

schaal
1:200

formaat
A1 L1

getekend
WW

ontwerp
JH

blad
B61-BC

datum
18-03-2022

datum wijziging

A: R: K:
B: G: L:
C: H: M:
D: E: N:
E: J: O:

projectnr
19067

MA MAAS ARCHITECTEN
T 01 1
7343 344 1000
+31 (0)673 222 180
INFORM@MAARCHITECTEN.NL WWW.MAASARCHITECTEN.NL

HENRIETTE VAN LINDENKAMP 1
3703 AG BOST
+31 (0)673 222 180