


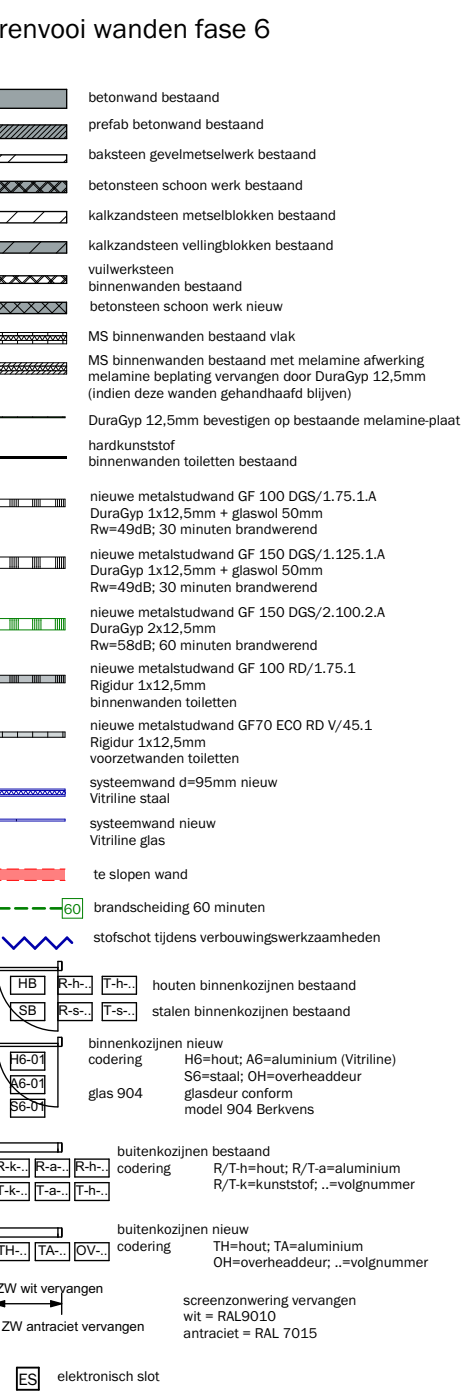

 =BUITEN BOUWGEBIED

MATEN IN HET WERK TE CONTROLEREN

opdrachtgever
Graafschap College
J.F. Kennedylaan 49 - 7001 EA Doetinchem

project
Graafschap College - J.F. Kennedylaan 49
Verbouwen en verduurzamen bouwdelen T

fase
fase 6 Bouwvoorbereiding
onderdeel
T 2e verd, plg. deel A nieuwe toestand

schaal	formaat	getekend	ontwerp
1:100	A1	WV	JH
datum			blad
18-03-2022			B62A-PN

A: F: K:
 B: G: L:
 C: H: M:
 D: I: N:
 E: J: O:



MAAS ARCHITECTEN

T E I 1 HENRIETTE VAN LINDENLAAN
7241 AK LOCHIEM 3703 AS ZEIS
+31 (0)573 222 180 +31 (0)573 222 18

INFO@MAASARCHITECTEN.NL WWW.MAASARCHITECTEN.NL