


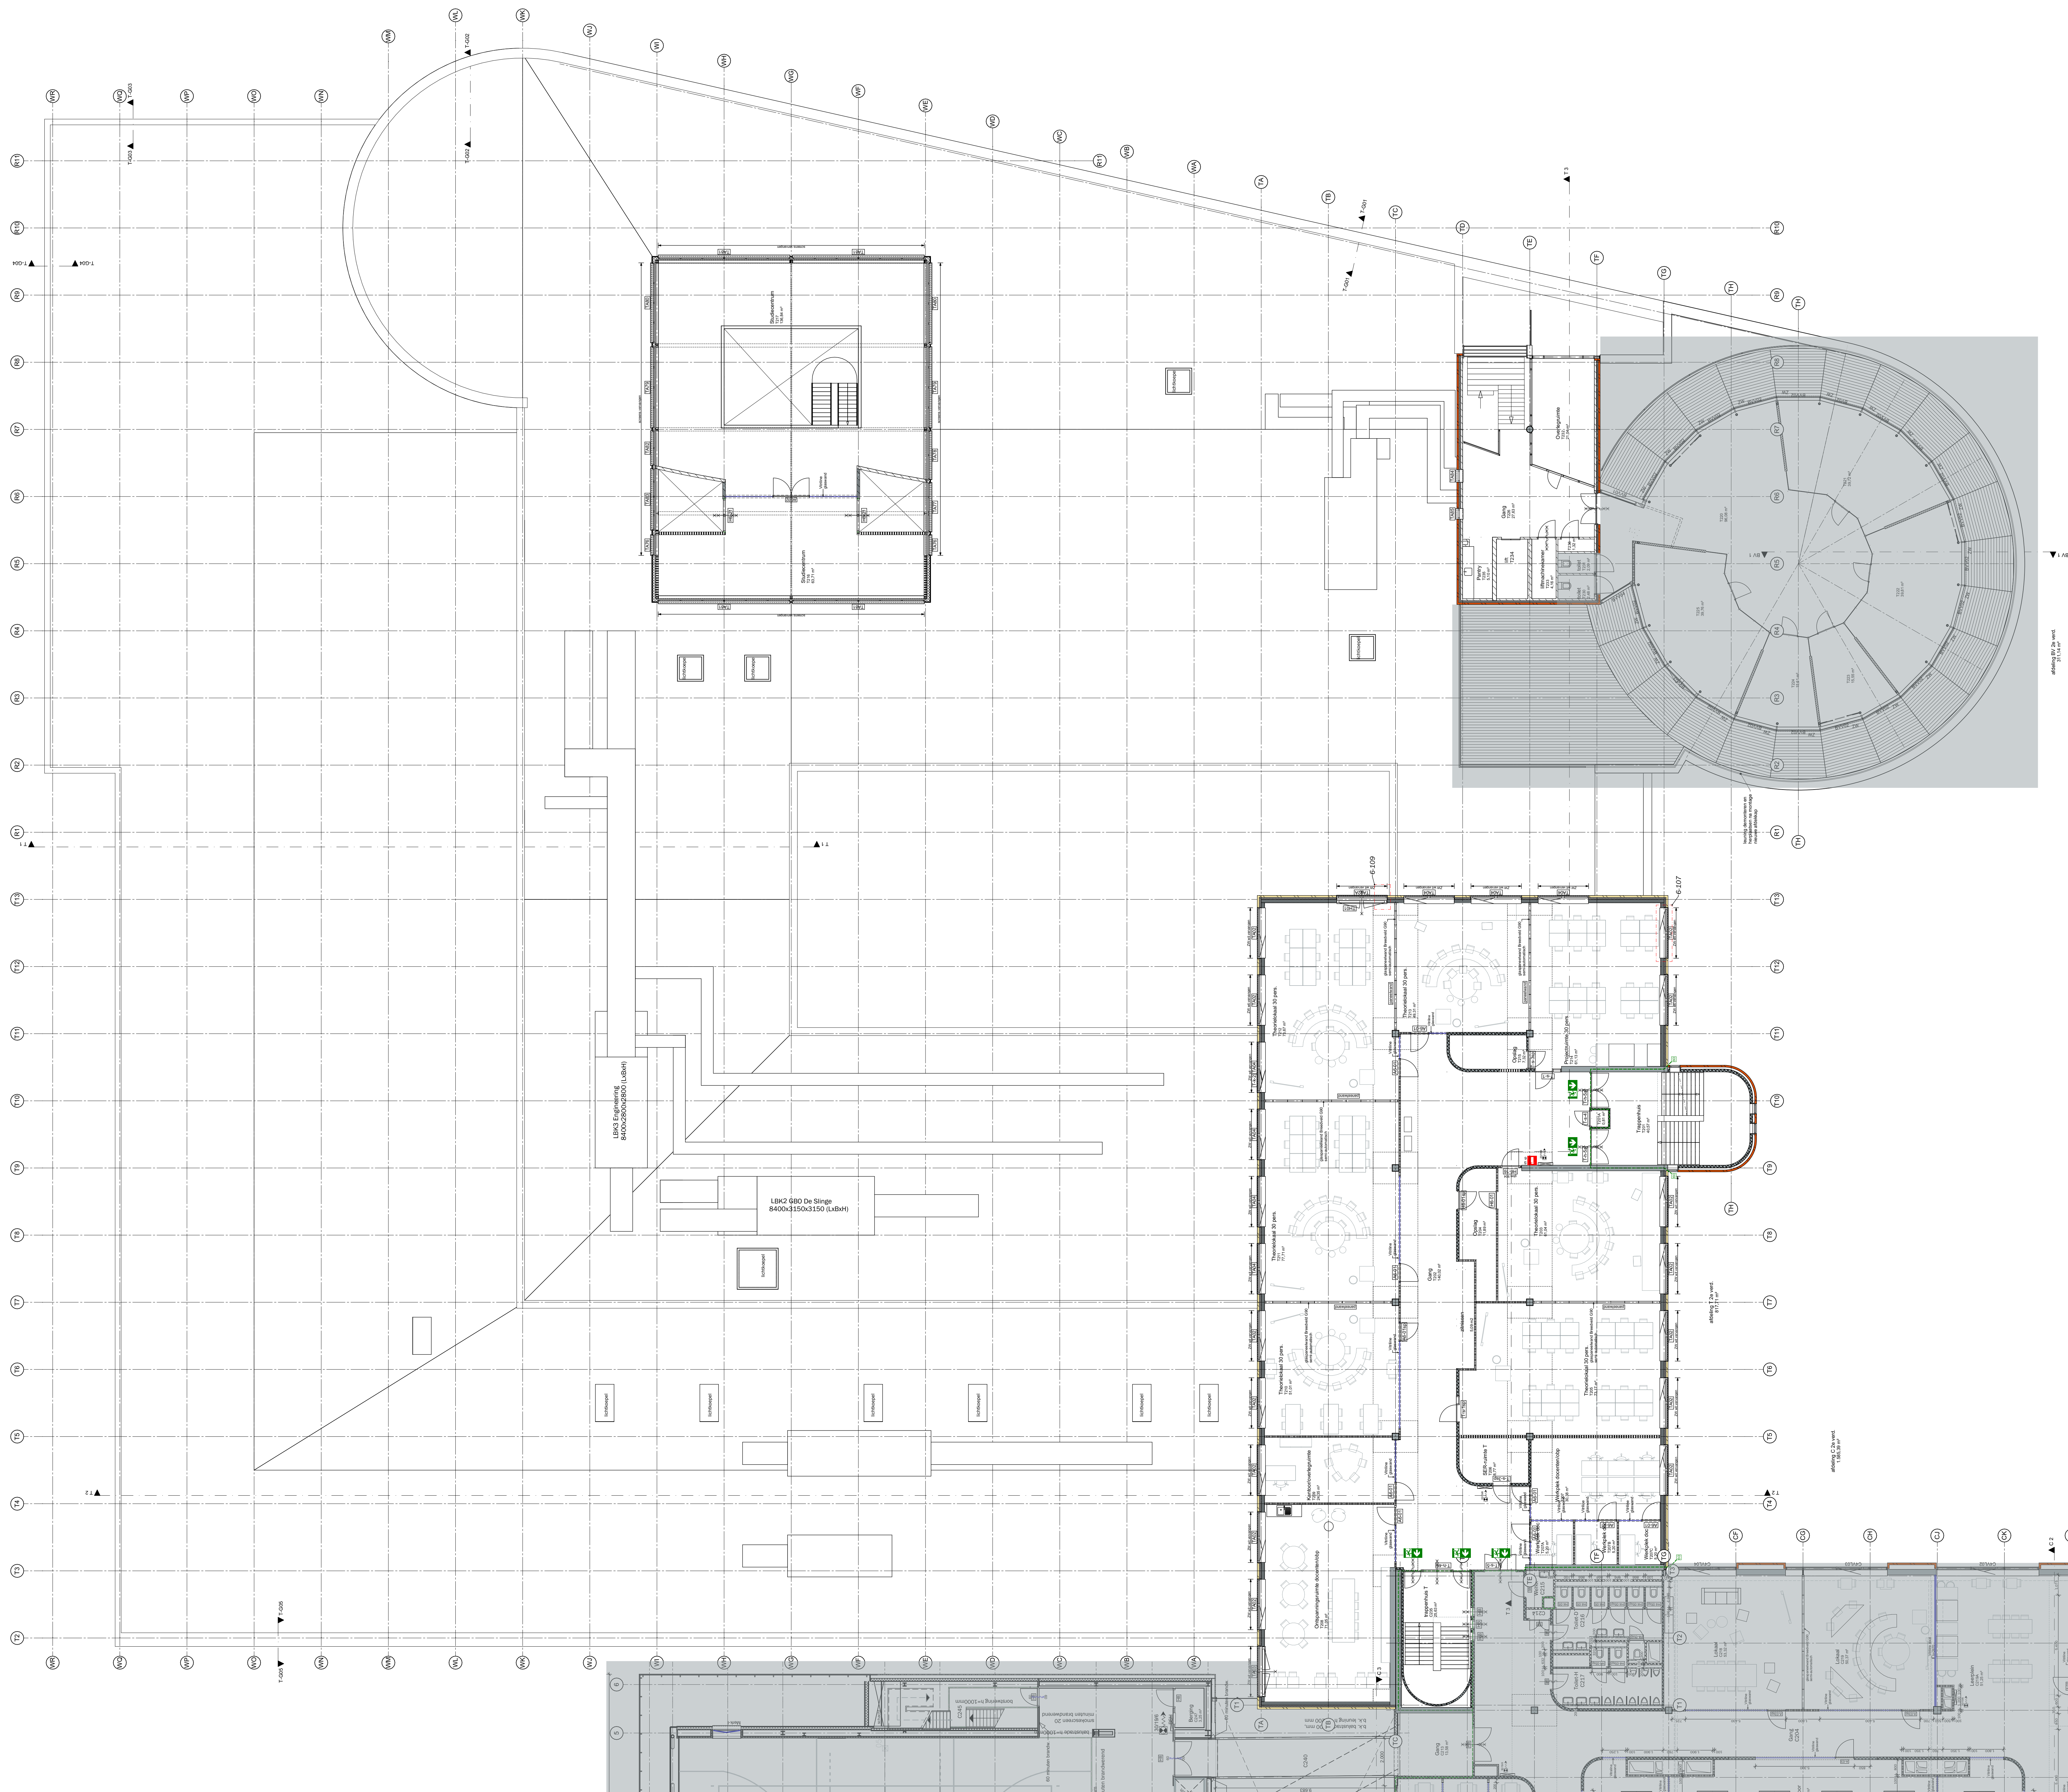

MATEN IN HET WERK TE CONTROLEREN

Graafschap College
J.F. Kennedylaan 49 - 7001 EA Doetinchem
project
Graafschap College - J.F. Kennedylaan 49
Verbouwen en verduurzamen bouwdelen T

fase
fase 6 Bouwvoorbereiding
onderdeel
T 2e verd, plg. nieuwe toestand

ontwerp
JH
blad
B62-PM
projectnr
19067