


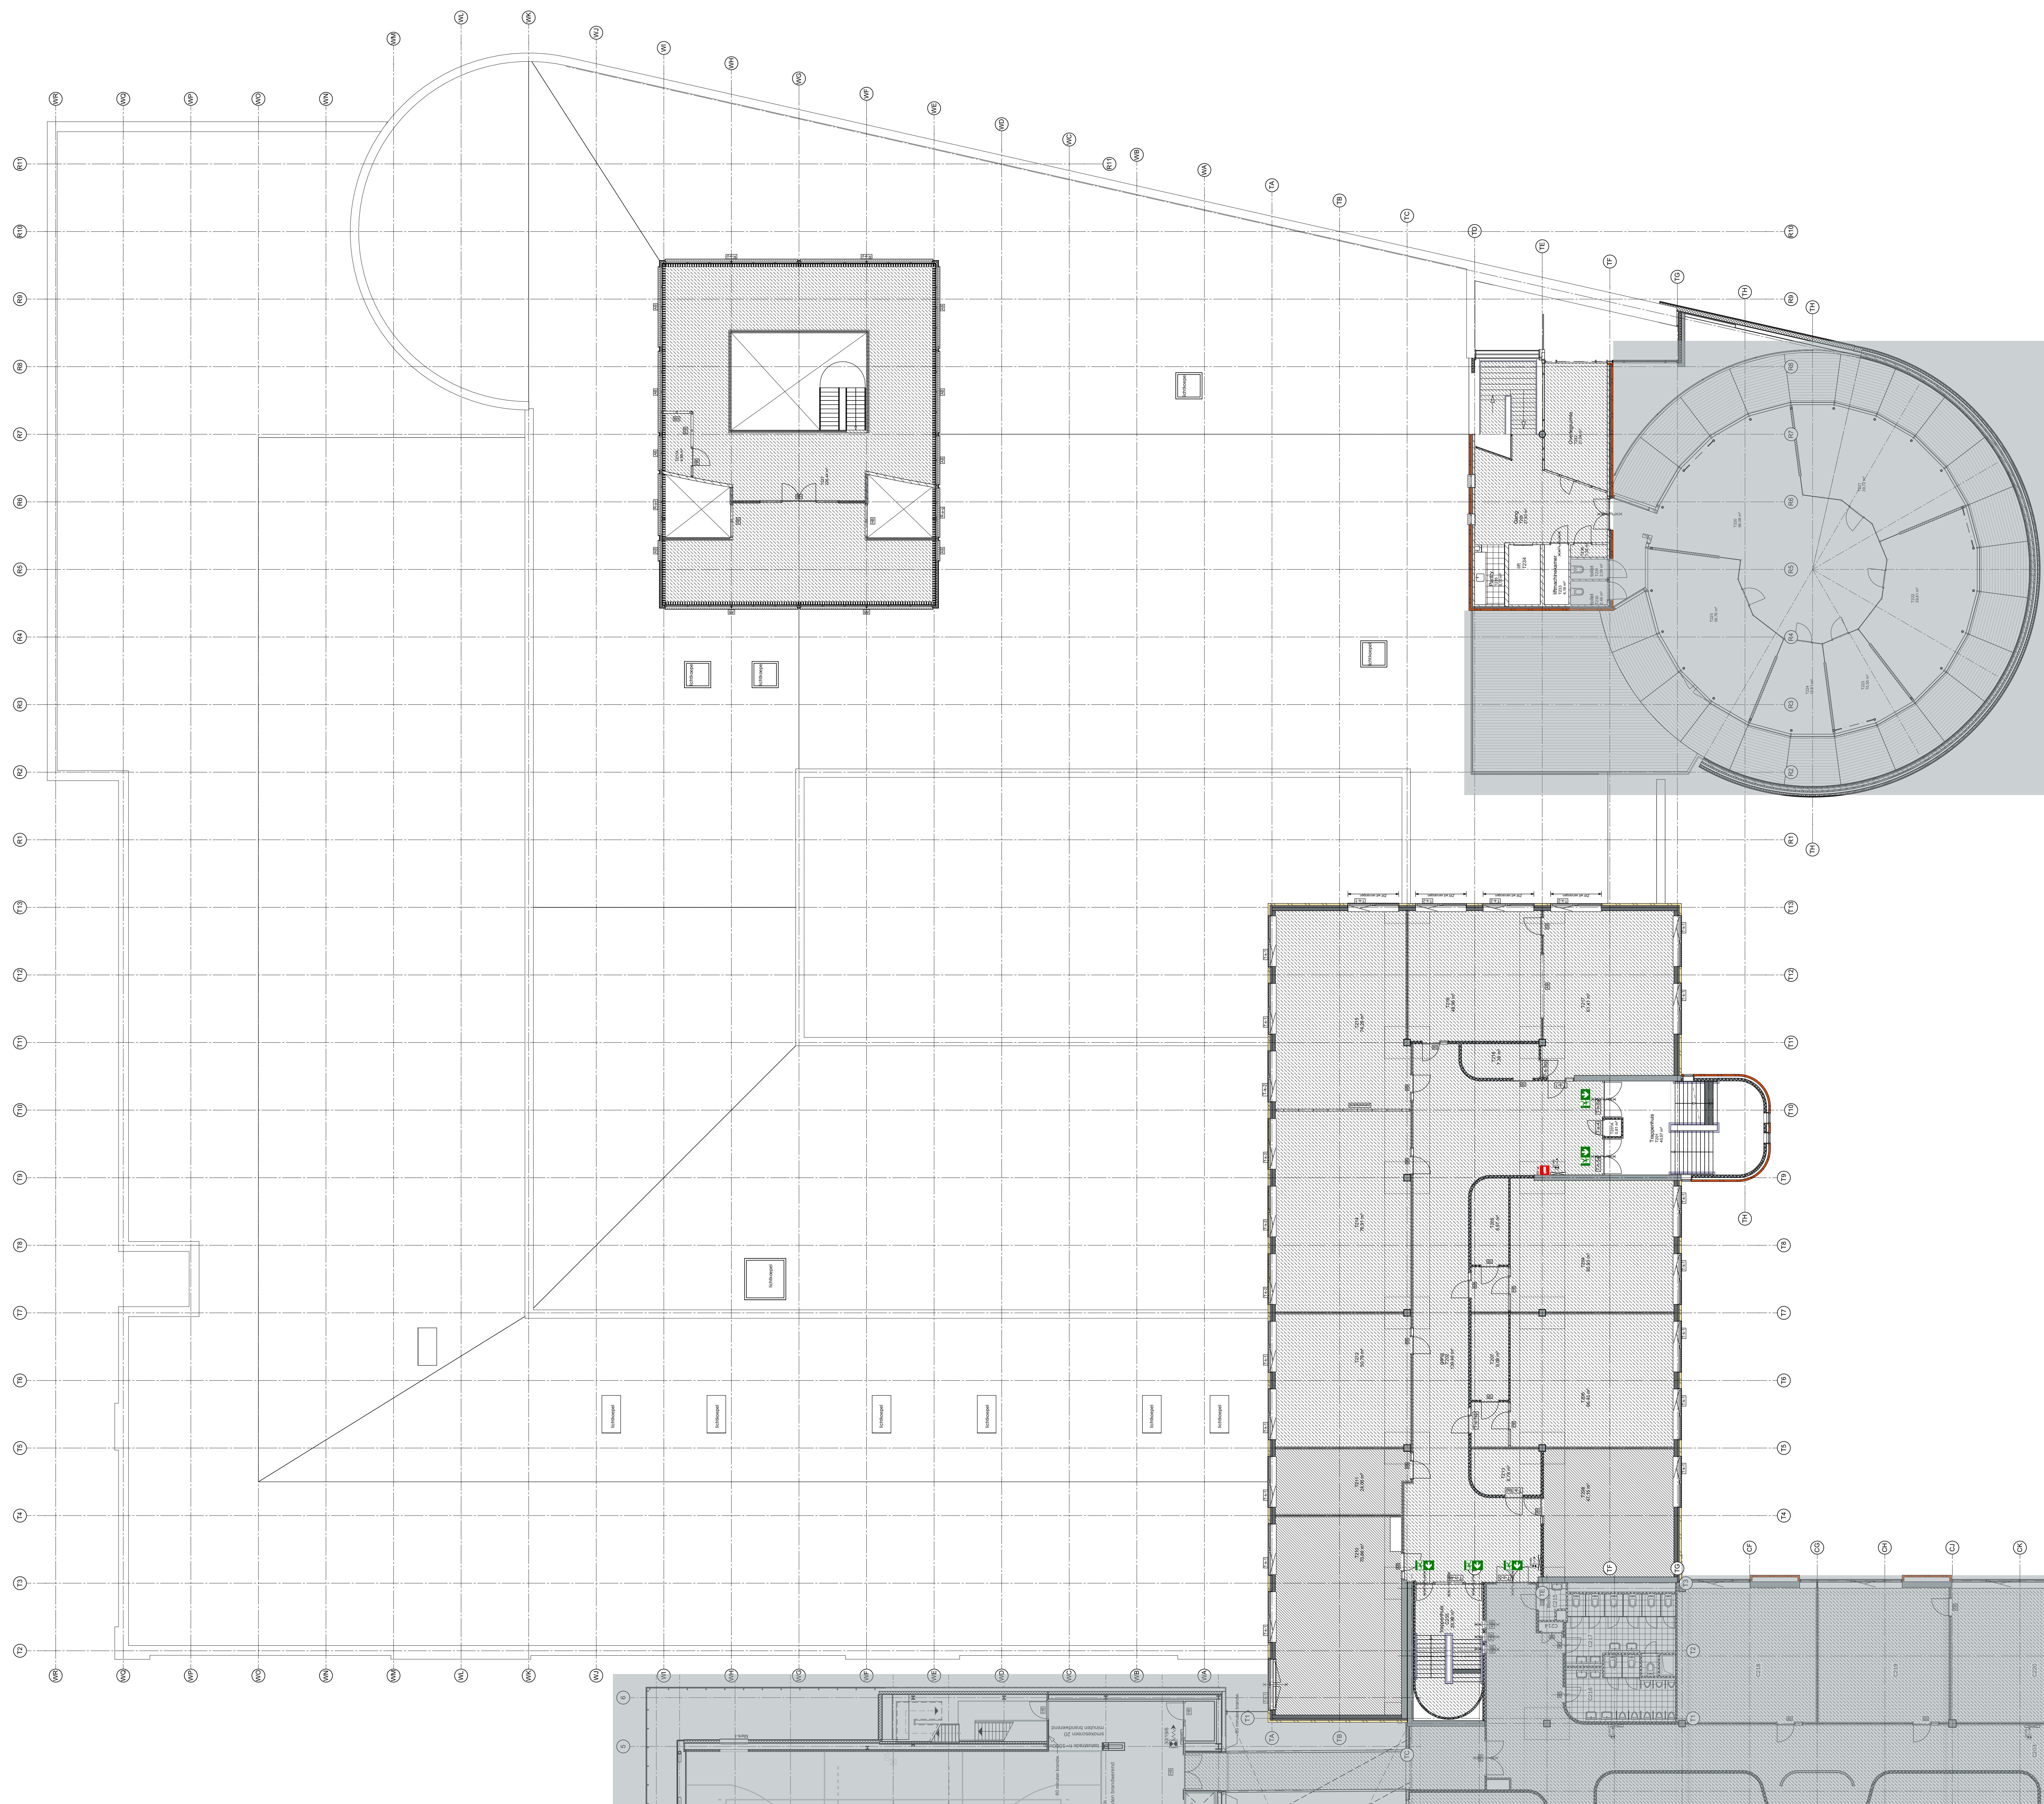

Graafschap College
J.F. Kennedylaan 49 - 7001 EA Doetinchem

fase 6 Bouwvoorbereiding

schied	formaat	getuind	oetend
1:120	A0	WV	JH
datum			
18-03-2022		B62-VE	
datum wijziging			
A:	F:	K:	
B:	G:	L:	
C:	H:	M:	
D:	I:	N:	
			projectie
			19067