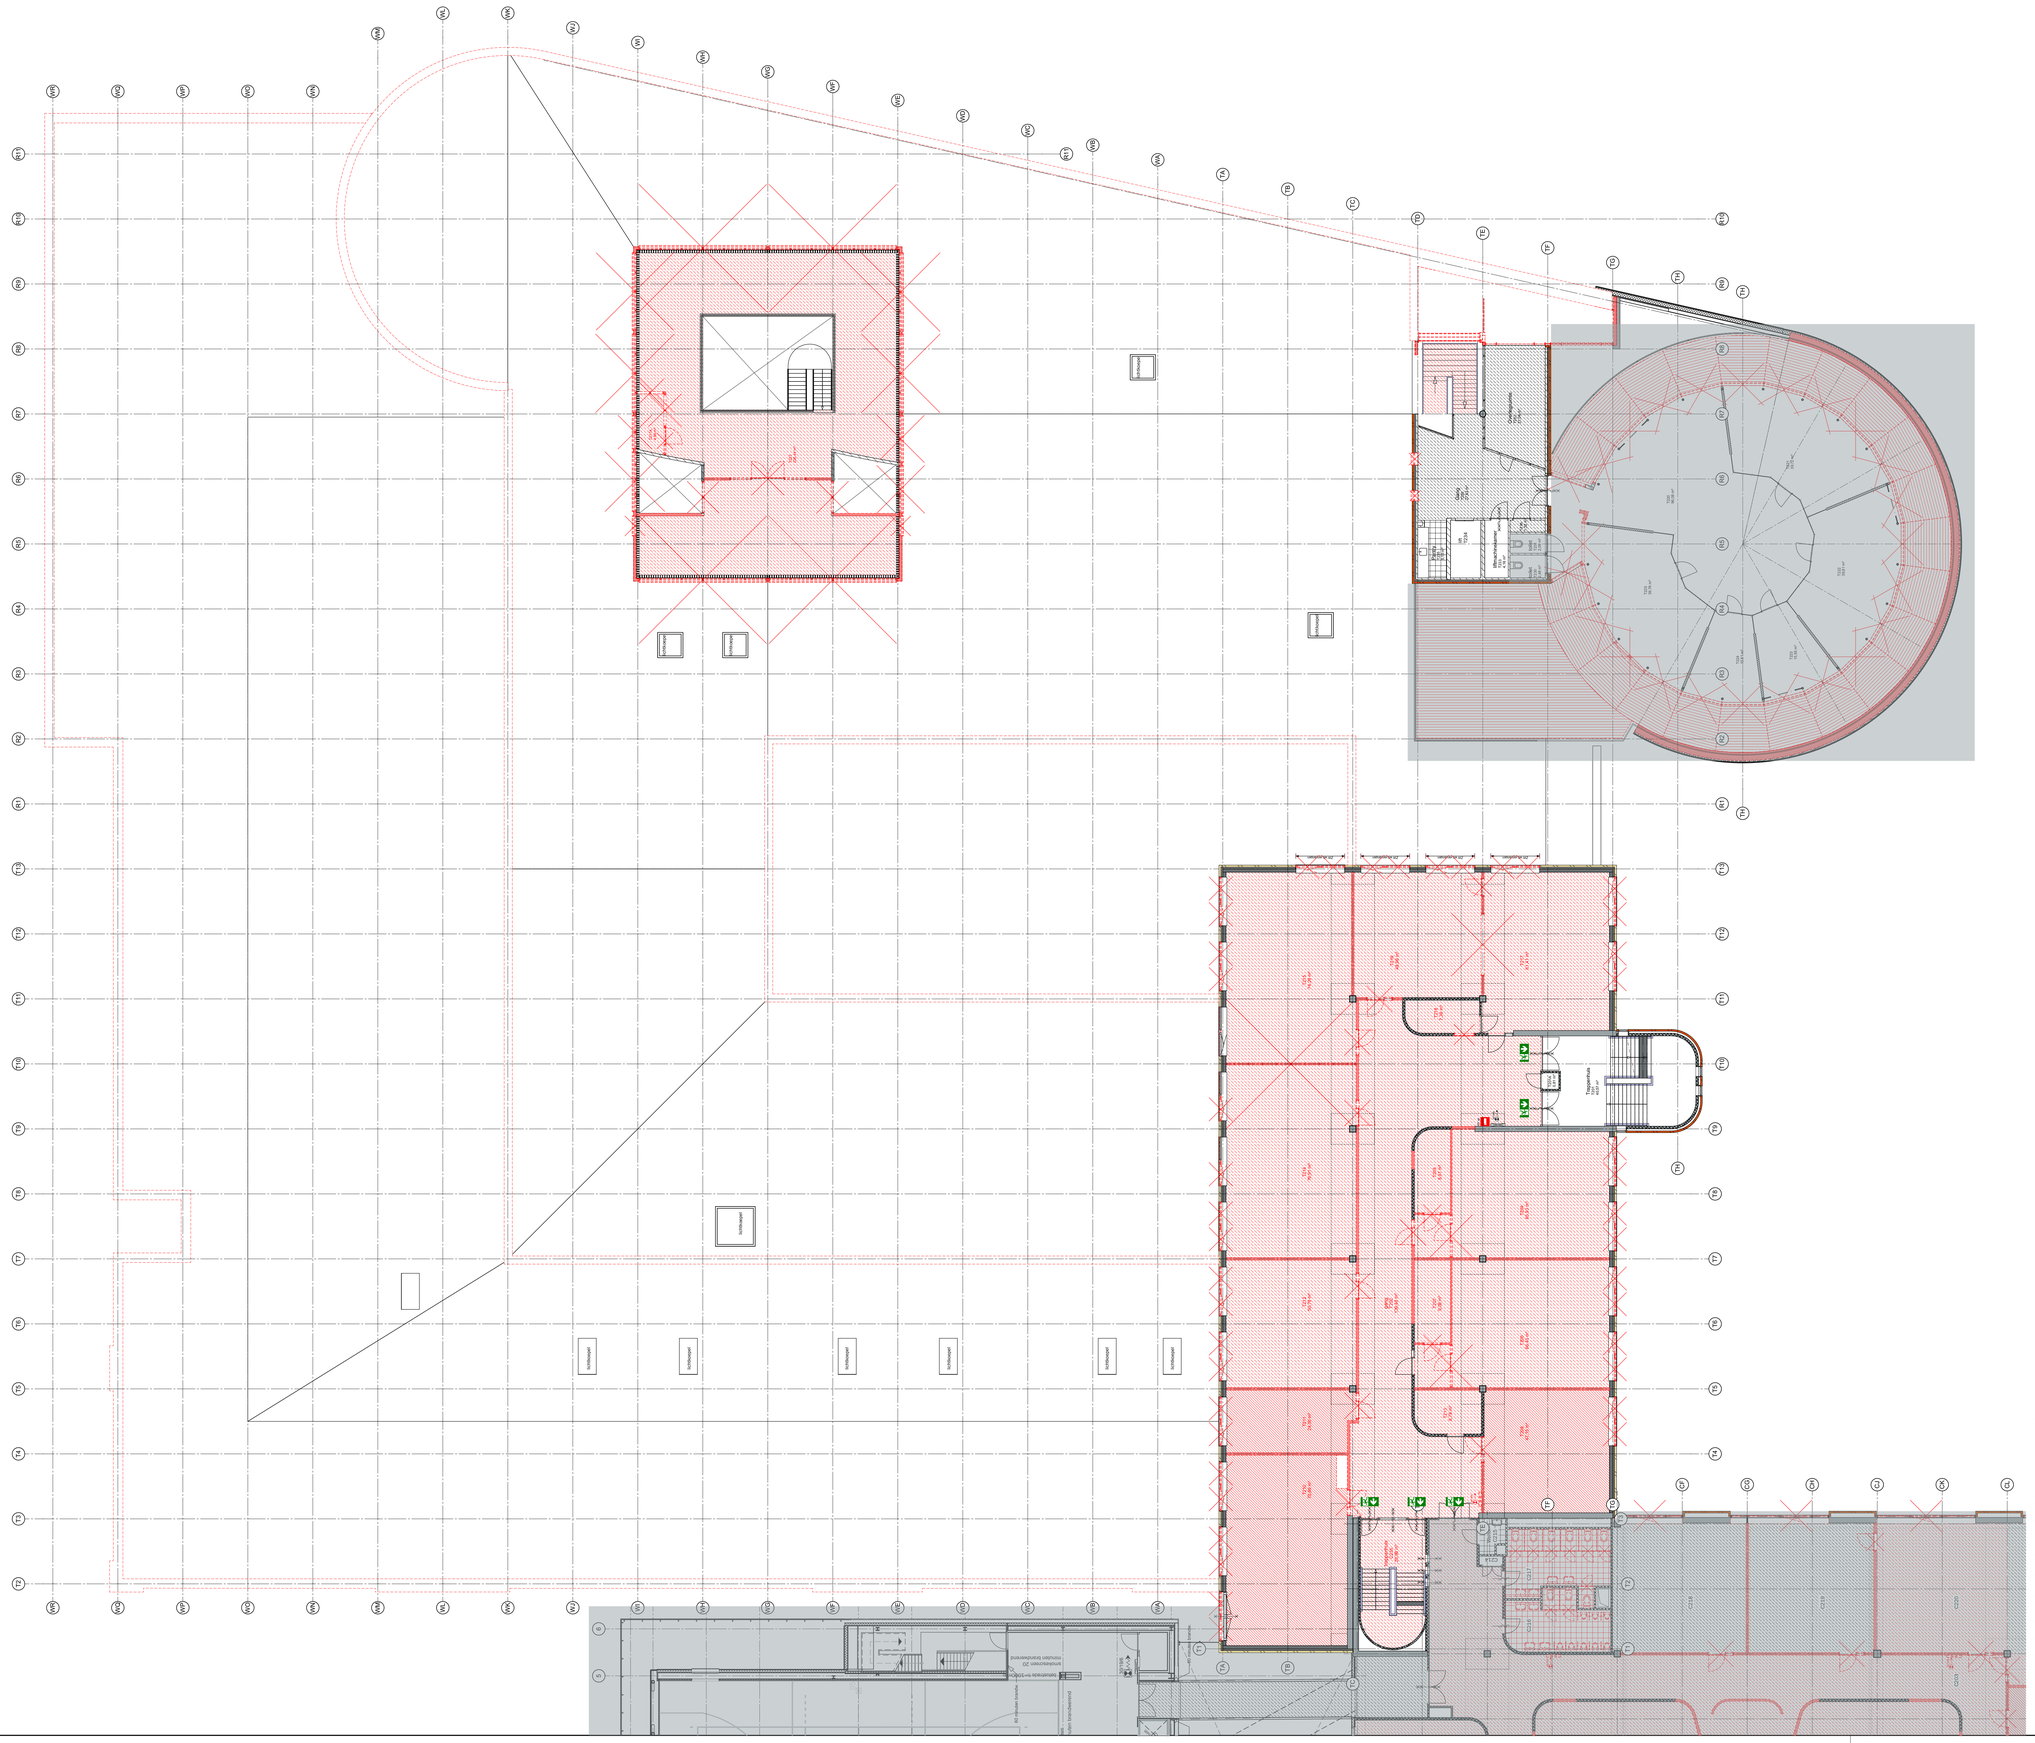
Toegangsdeur
Trappenhuis
Vluchtmuur
Vluchtmuur
Vluchtmuur