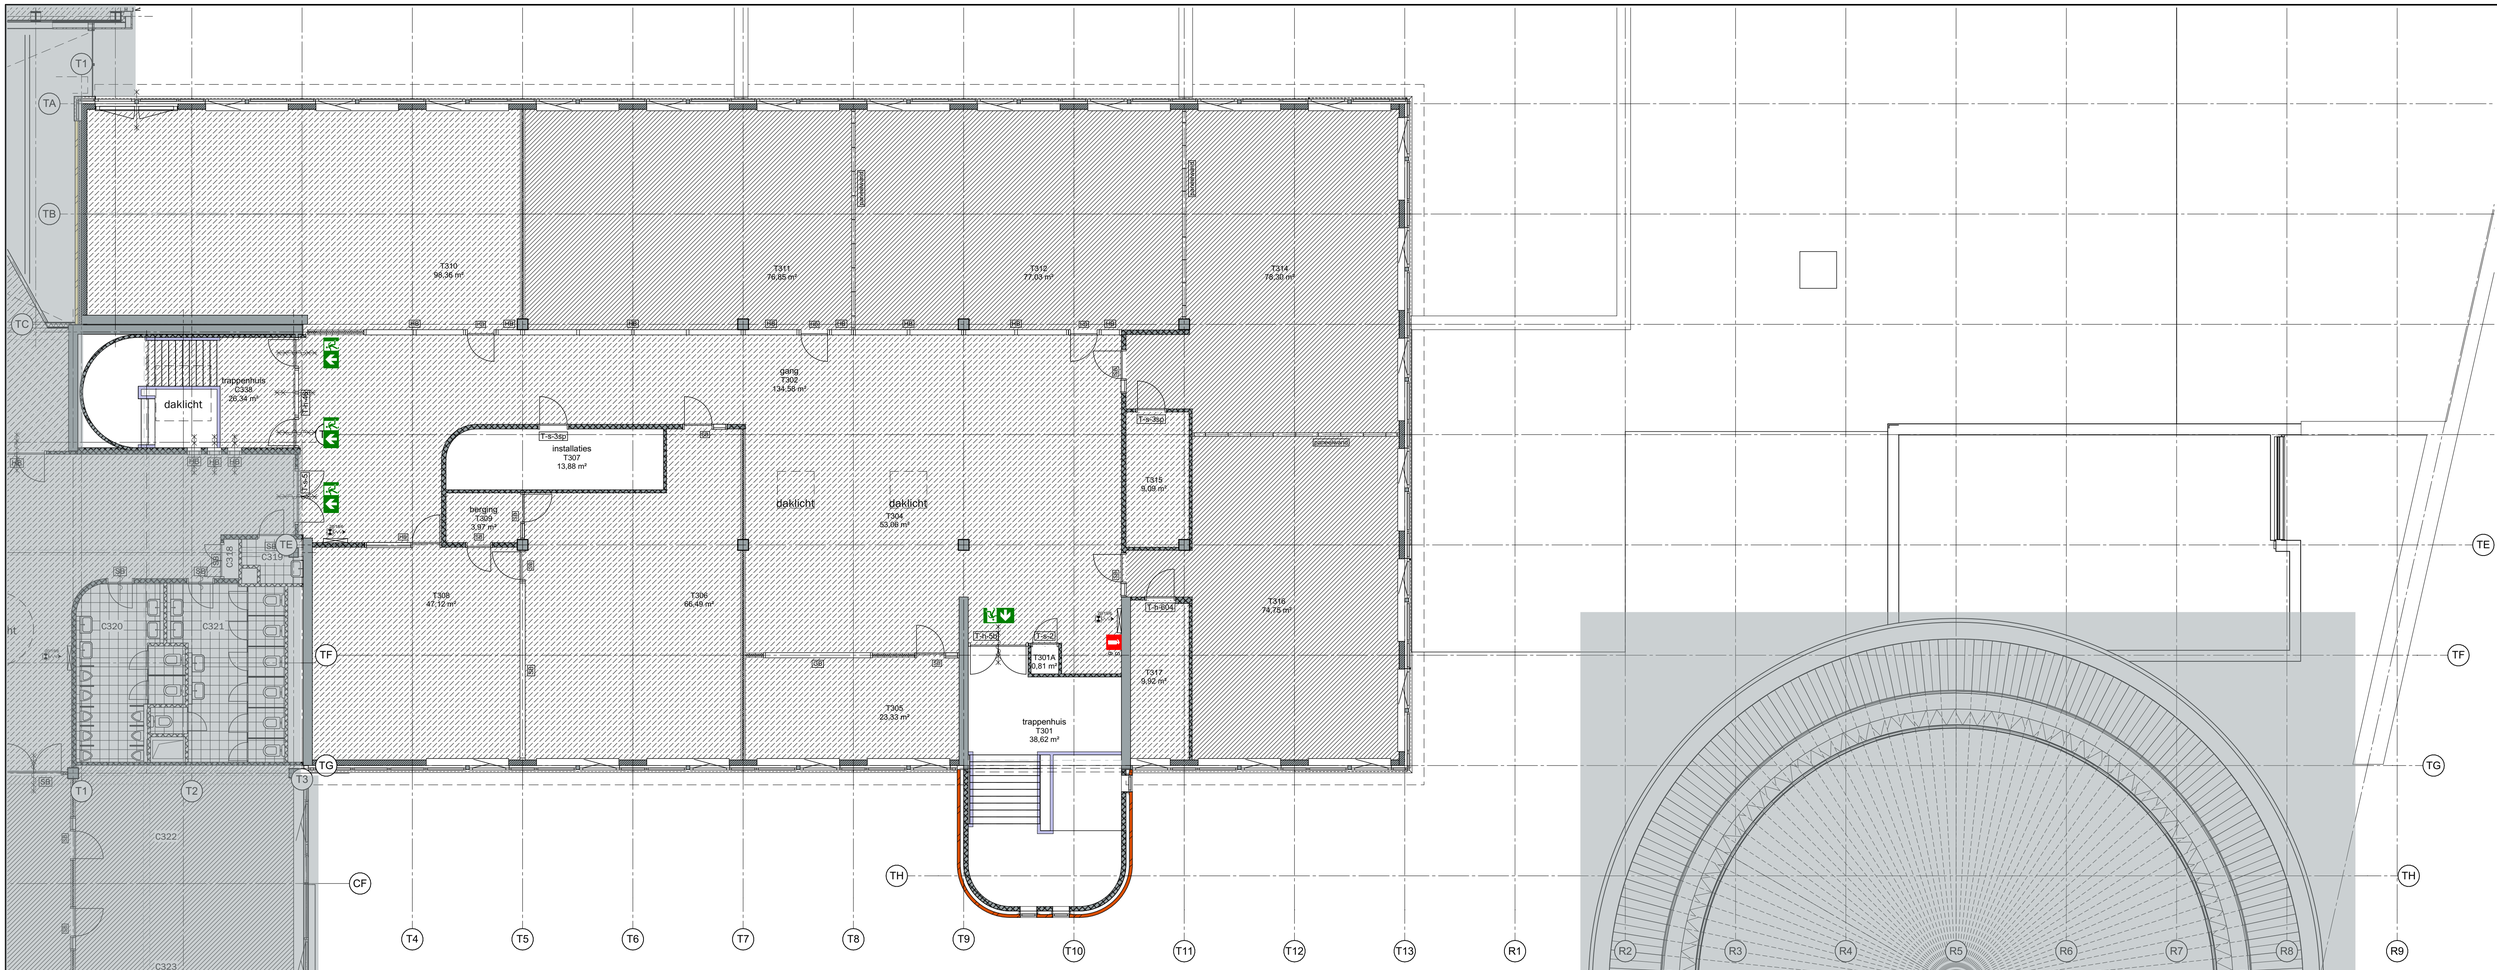

T1
TA
TB
TC
TE
TF
TG
TH
CF
CG
CH
CJ
CK
CL
CM
CN
T1
T2
T3
T4
T5
T6
T7
T8
T9
T10
T11
T12
T13
R1
R2
R3
R4
R5
R6
R7
R8
R9
T310
96,36 m²
T311
76,85 m²
T312
77,05 m²
T314
76,36 m²
gang
T302
134,56 m²
daklicht
trappenhuis
C338
26,34 m²
T-n-60
T-s-3sp
installaties
T307
13,88 m²
T315
9,09 m²
berging
T309
3,87 m²
T-s-45
T-s-2
T-s-3sp
T-n-60
T-n-60
T-s-2
T-n-60
T-s-3sp
T-n-60
T-n-60
T-n-60