


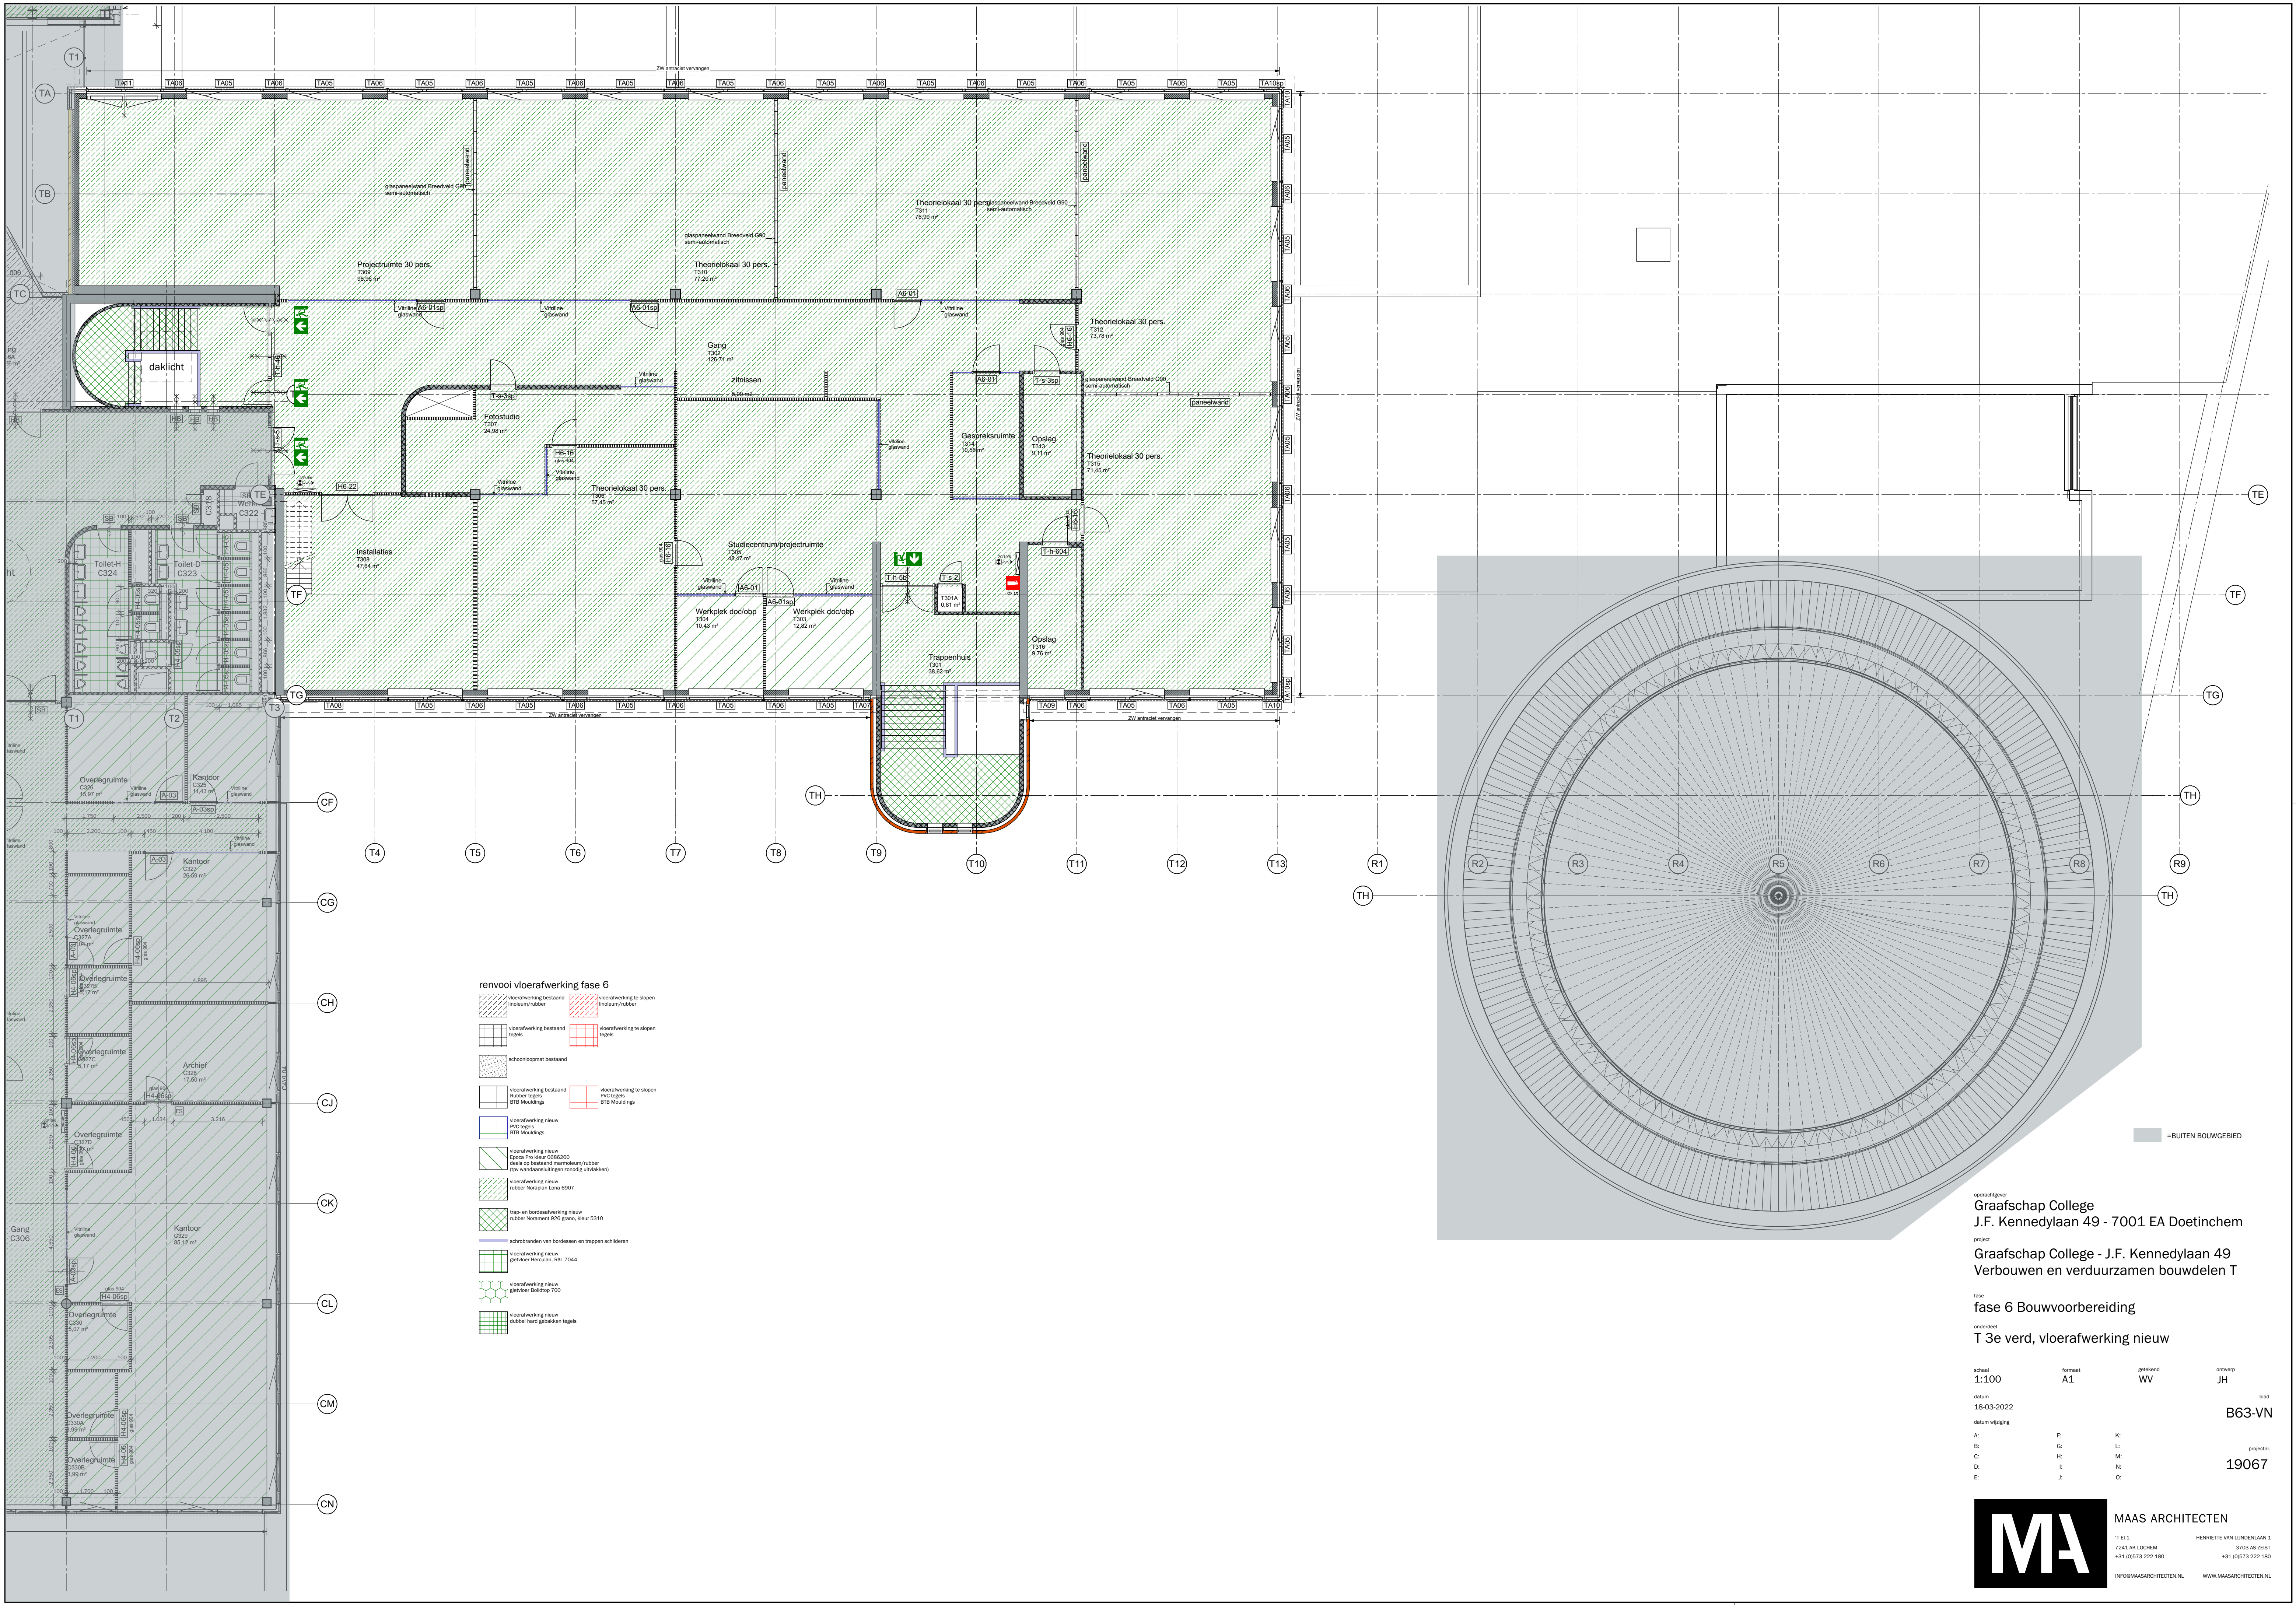

ontwerper
Graafschap College
J.F. Kennedylaan 49 - 7001 EA Doetinchem

project
Graafschap College - J.F. Kennedylaan 49
Verbouwen en verduurzamen bouwdelen T

fase
fase 6 Bouwvoorbereiding

onderdeel
T 3e verd. vloerafwerking nieuw

school
1:100

formaat
A1

getuile
WV

ontwerp
JH

blad
B63-VN

projectnr.
19067

MA ARCHITECTEN

T E 1
7241 AK LOCHEM
+31 (0)673 222 180

HENRIETTE VAN LINDENLAAN 1
3703 AS ZEIST
+31 (0)673 222 180

INFORM@MAARCHITECTEN.NL
WWW.MAARCHITECTEN.NL