


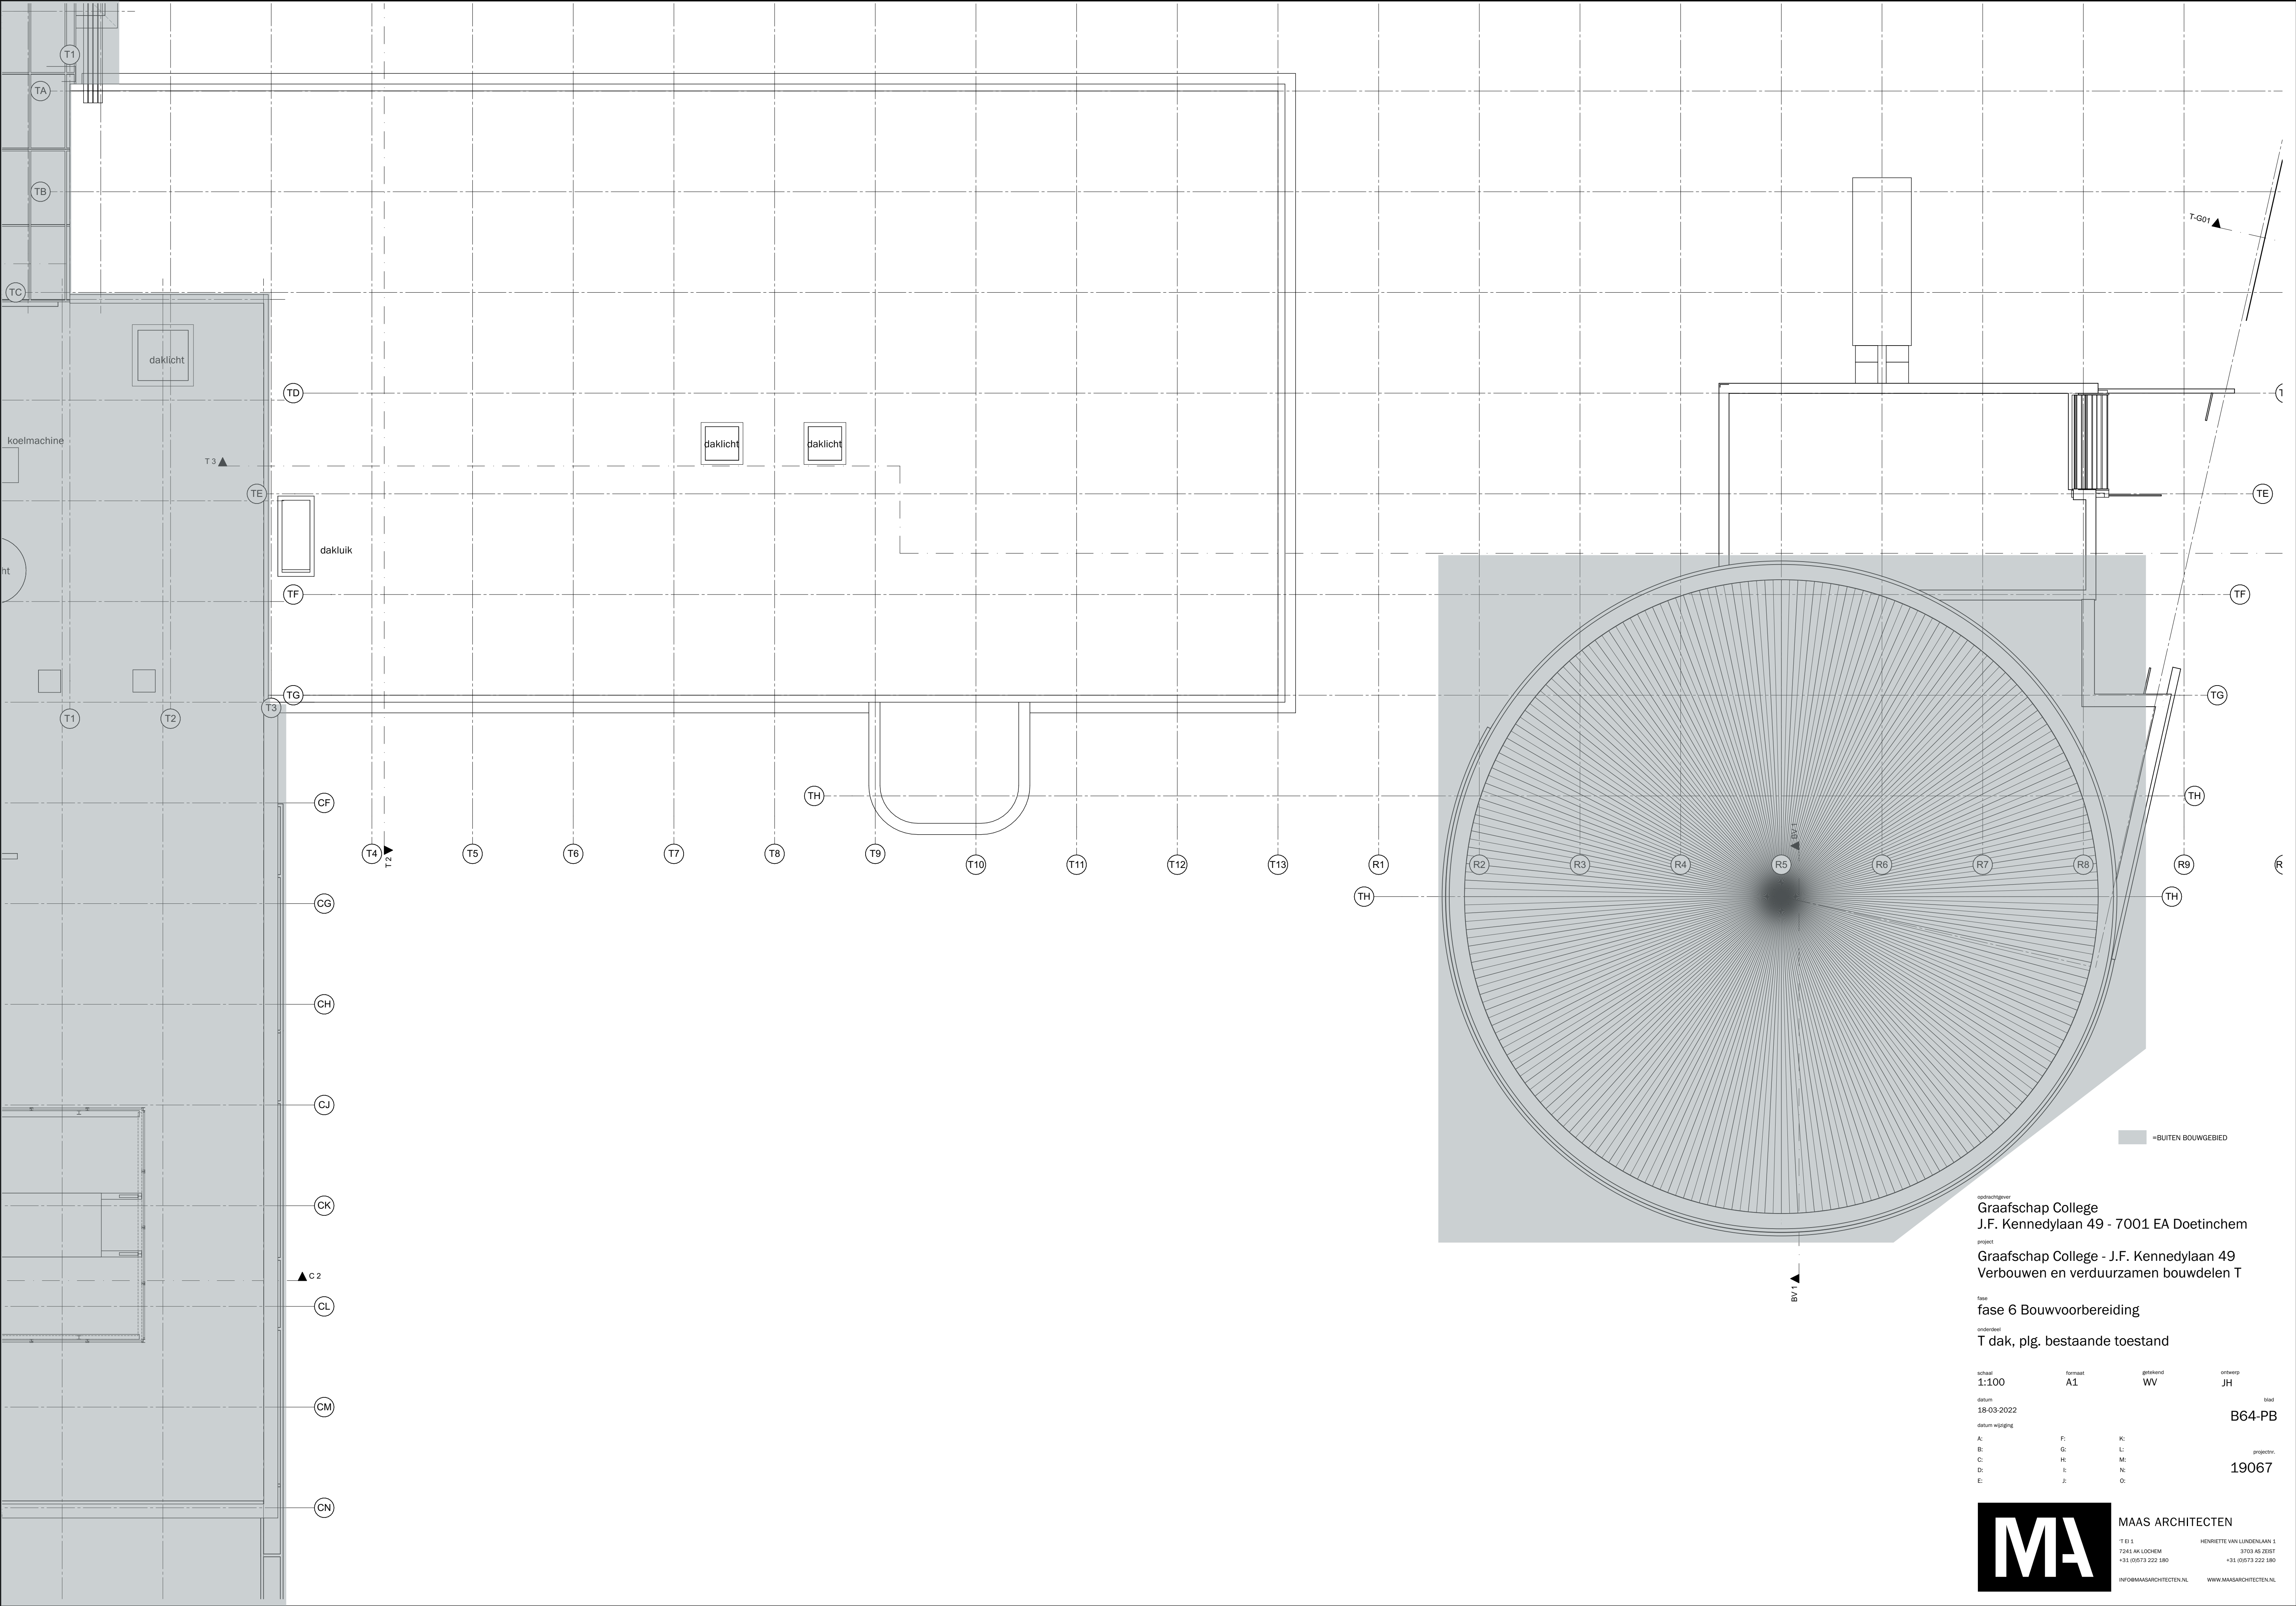

opdrachtgever
Graafschap College
J.F. Kennedylaan 49 - 7001 EA Doetinchem

project
Graafschap College - J.F. Kennedylaan 49
Verbouwen en verduurzamen bouwdelen T

fase
fase 6 Bouwvoorbereiding

onderdeel
T dak, plg. bestaande toestand

schaal 1:100	formaat A1	getekend WV	ontwerp JH
datum 18-03-2022			blad B64-PB
datum wijziging			projectnr. 19067
A: B: C: D: E:	F: G: H: I: J:	K: L: M: N: O:	