


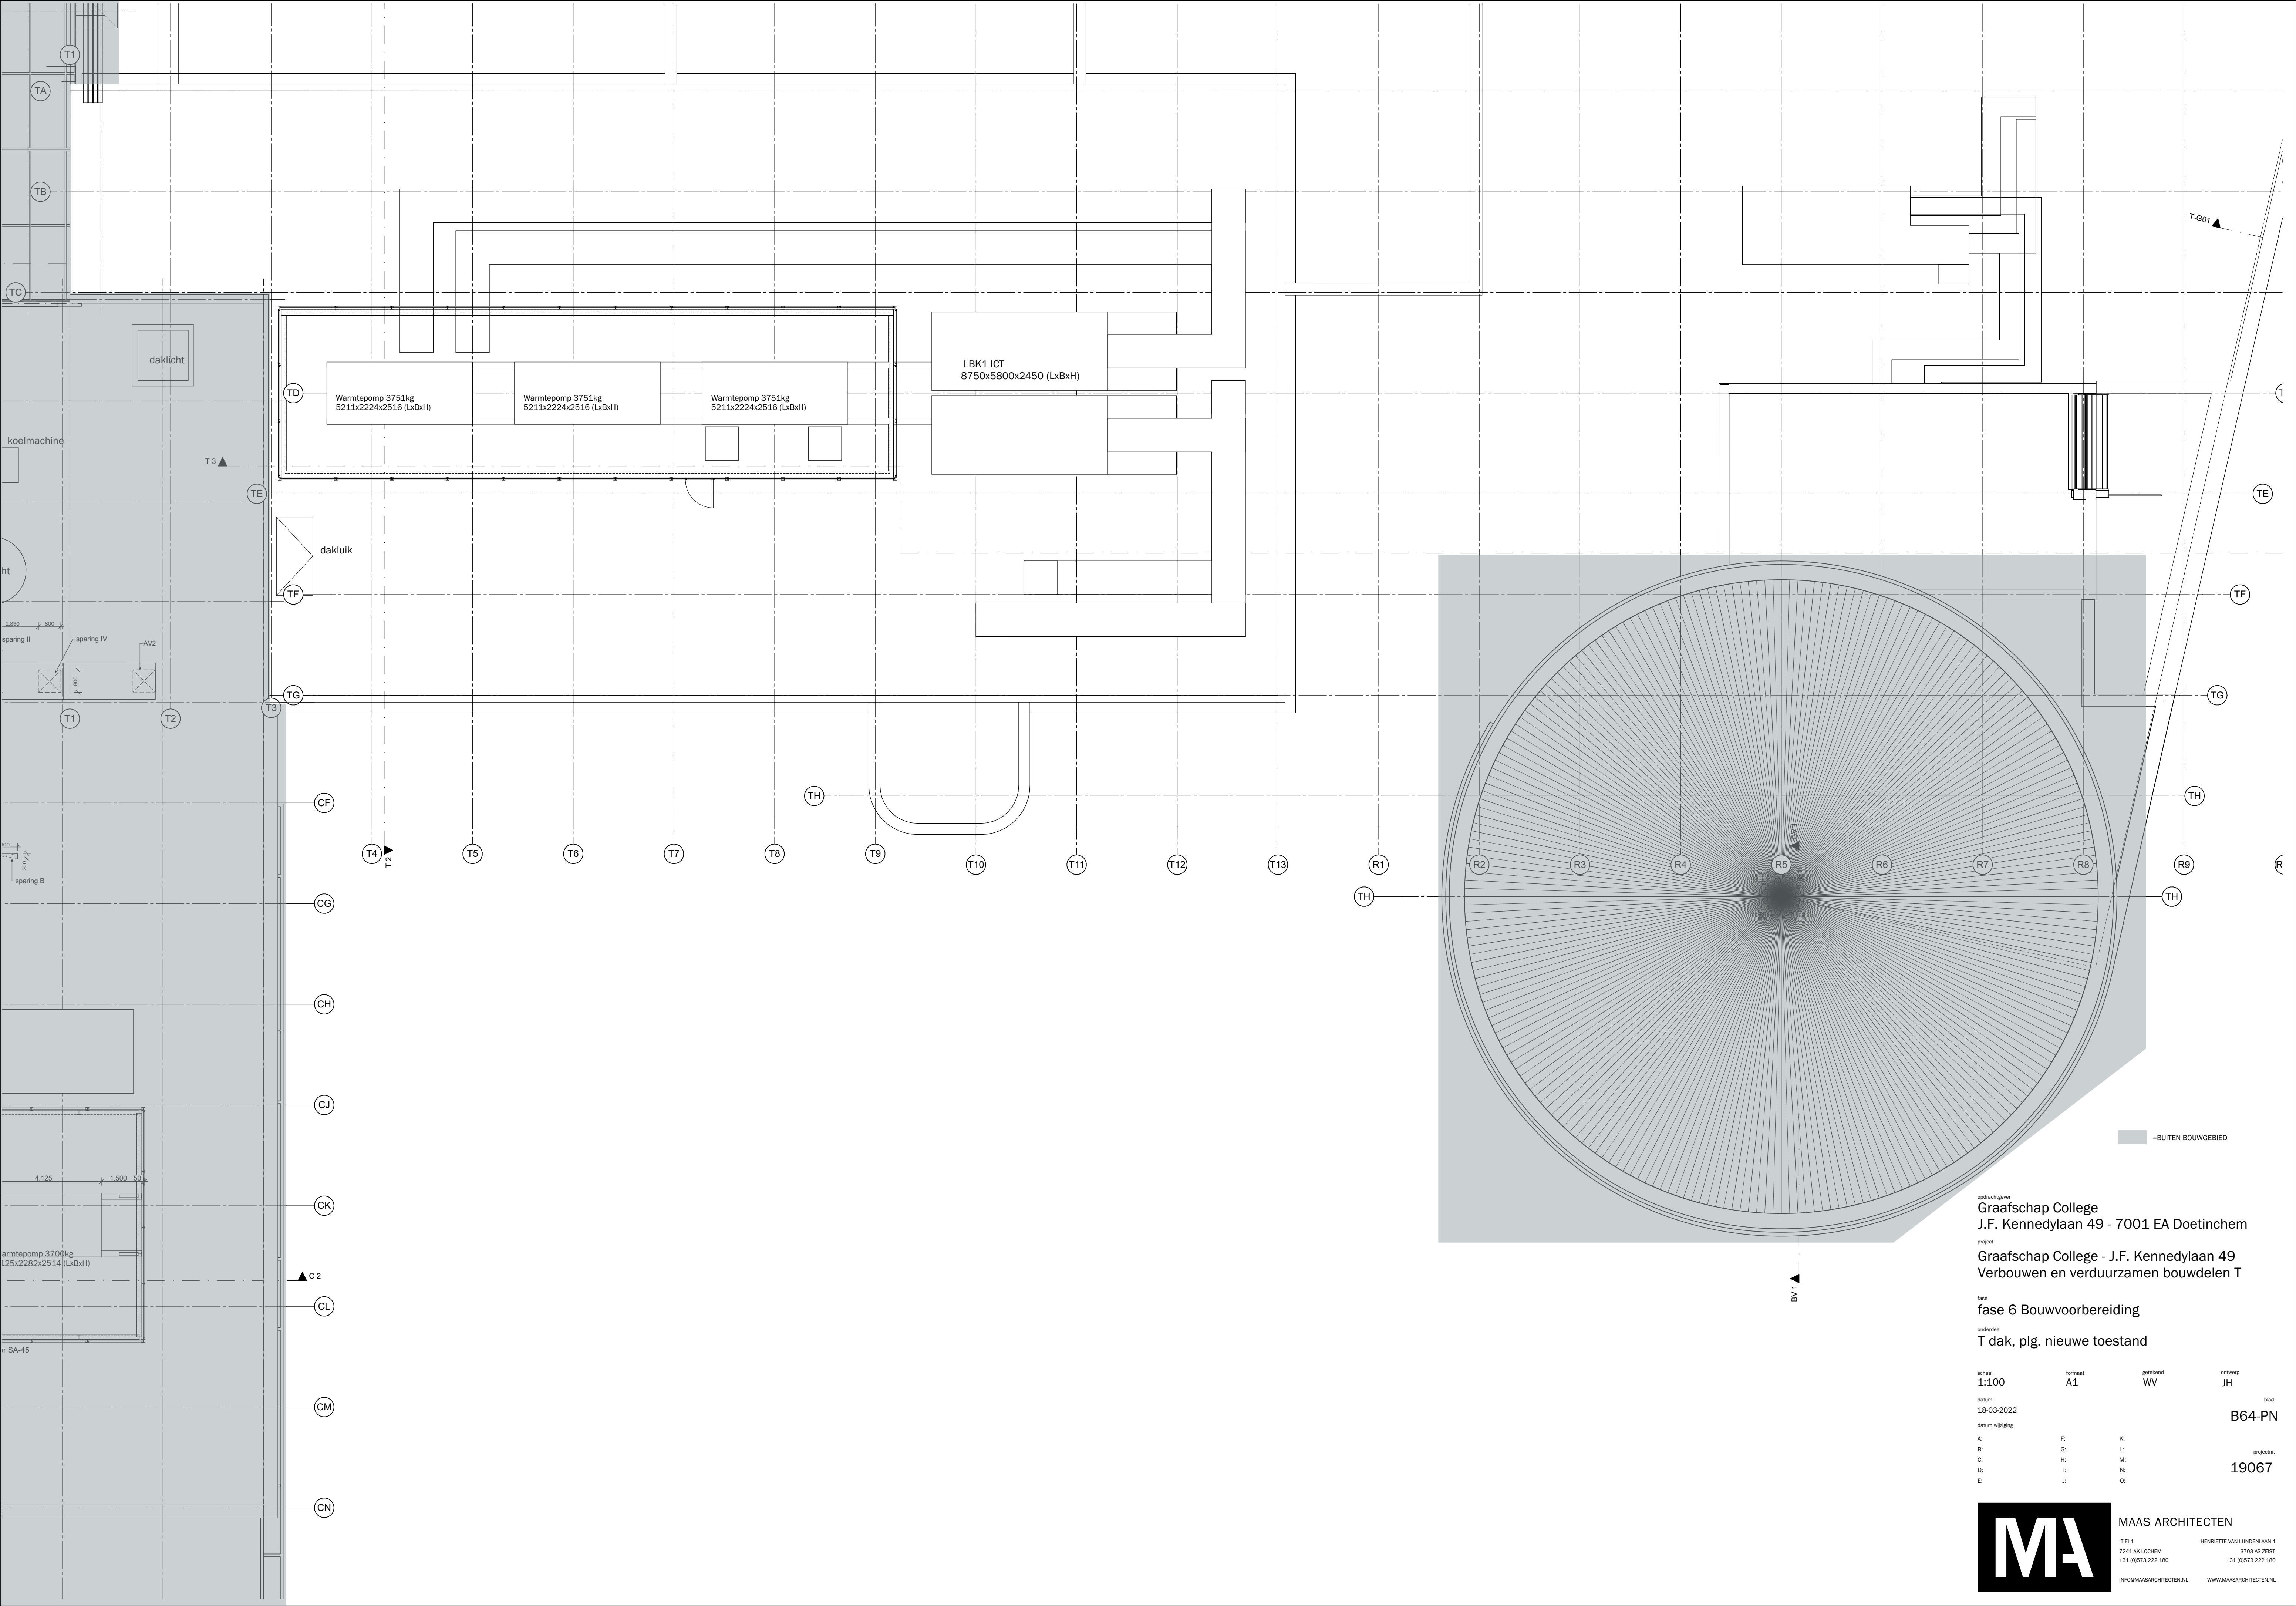

opdrachtgever  
**Graafschap College**  
J.F. Kennedylaan 49 - 7001 EA Doetinchem

project  
**Graafschap College - J.F. Kennedylaan 49**  
Verbouwen en verduurzamen bouwdelen T

fase  
**fase 6 Bouwvoorbereiding**

onderdeel  
**T dak, plg. nieuwe toestand**

|                            |                      |                       |                       |
|----------------------------|----------------------|-----------------------|-----------------------|
| schaal<br><b>1:100</b>     | formaat<br><b>A1</b> | getekend<br><b>WV</b> | ontwerp<br><b>JH</b>  |
| datum<br><b>18-03-2022</b> |                      |                       | blad<br><b>B64-PN</b> |
| datum wijziging            |                      |                       |                       |
| A:                         | F:                   | K:                    |                       |
| B:                         | G:                   | L:                    |                       |
| C:                         | H:                   | M:                    |                       |
| D:                         | I:                   | N:                    |                       |
| E:                         | J:                   | O:                    |                       |

projectnr.  
**19067**