




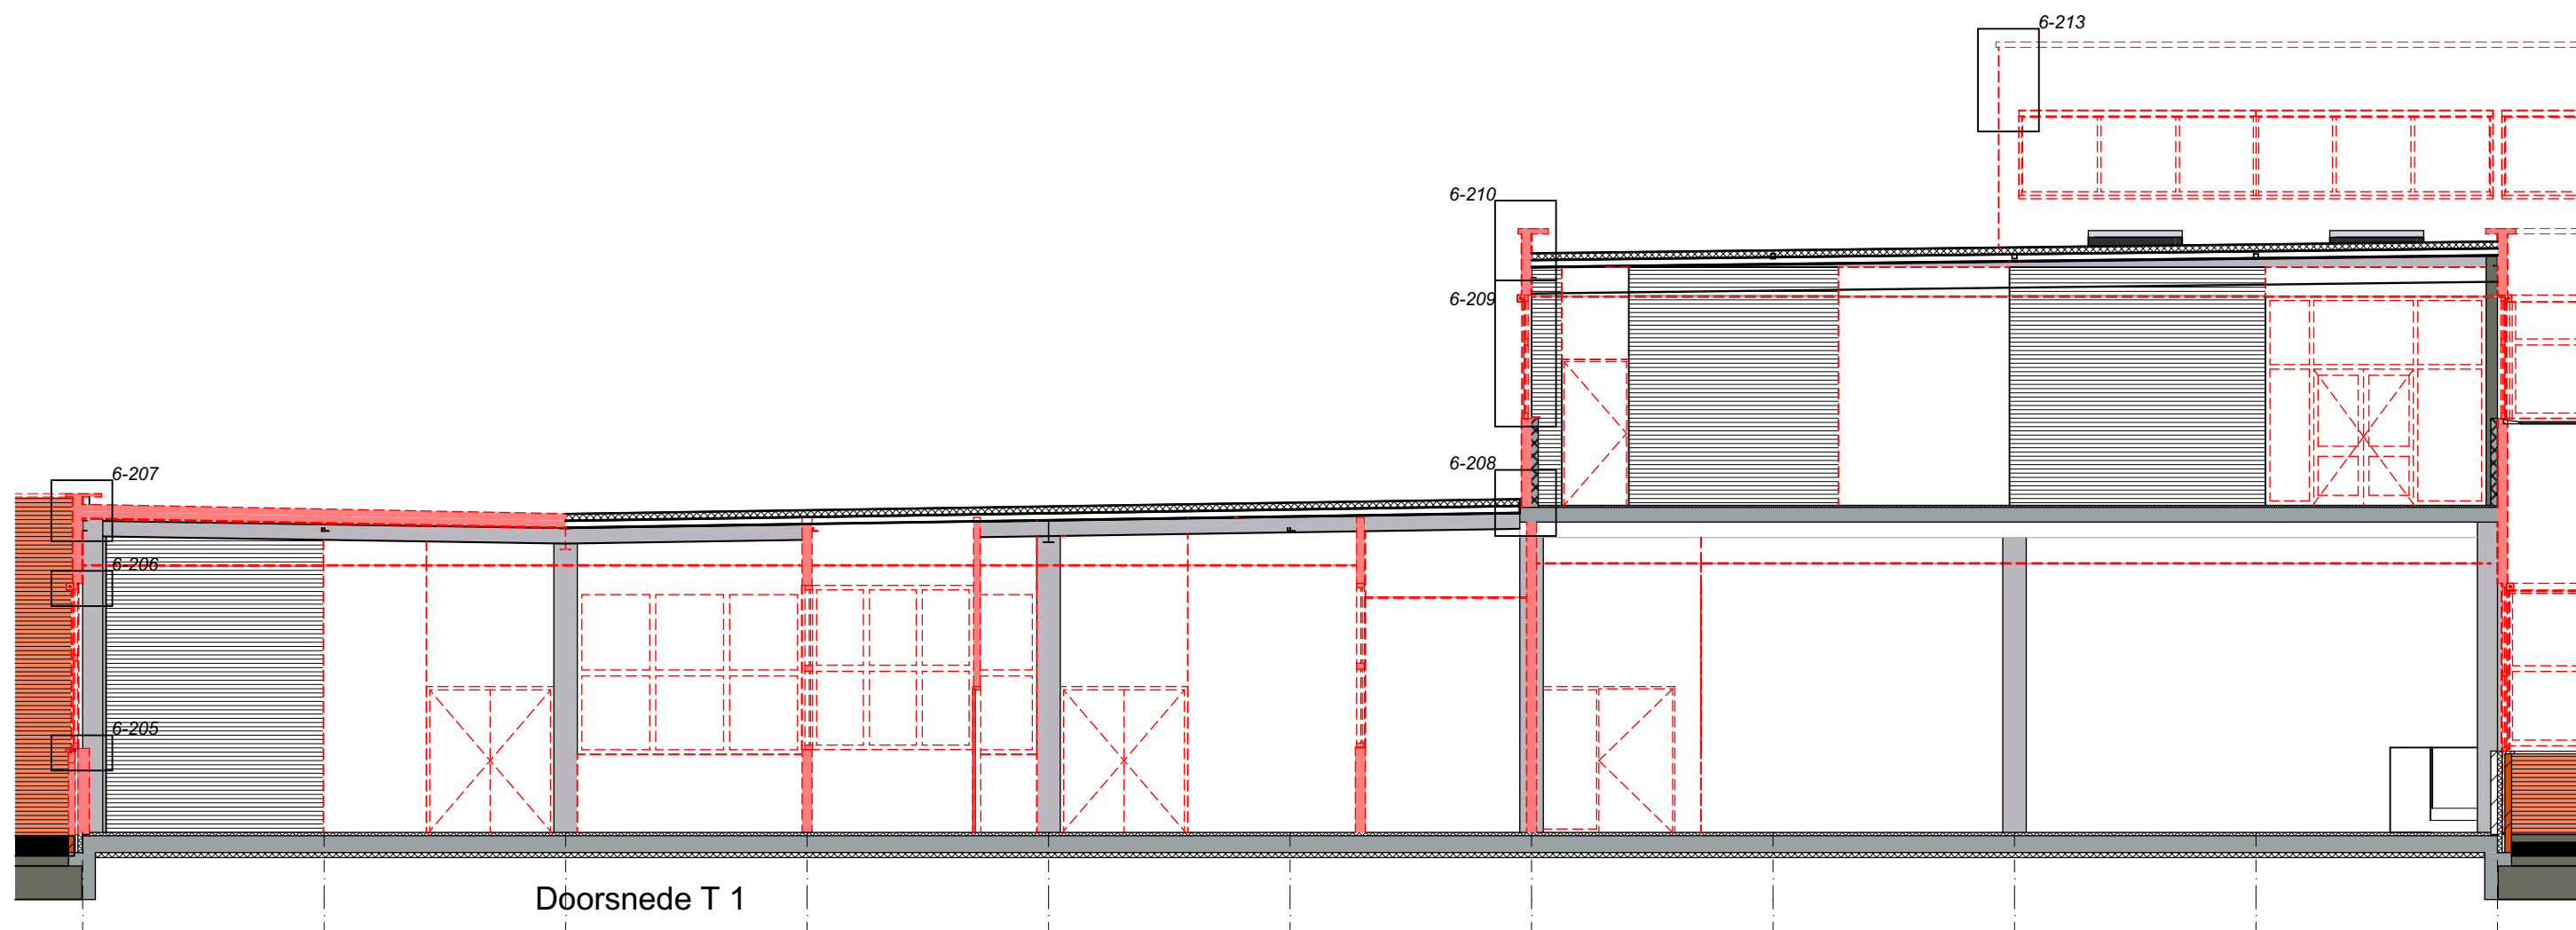

Doorsnede T 1

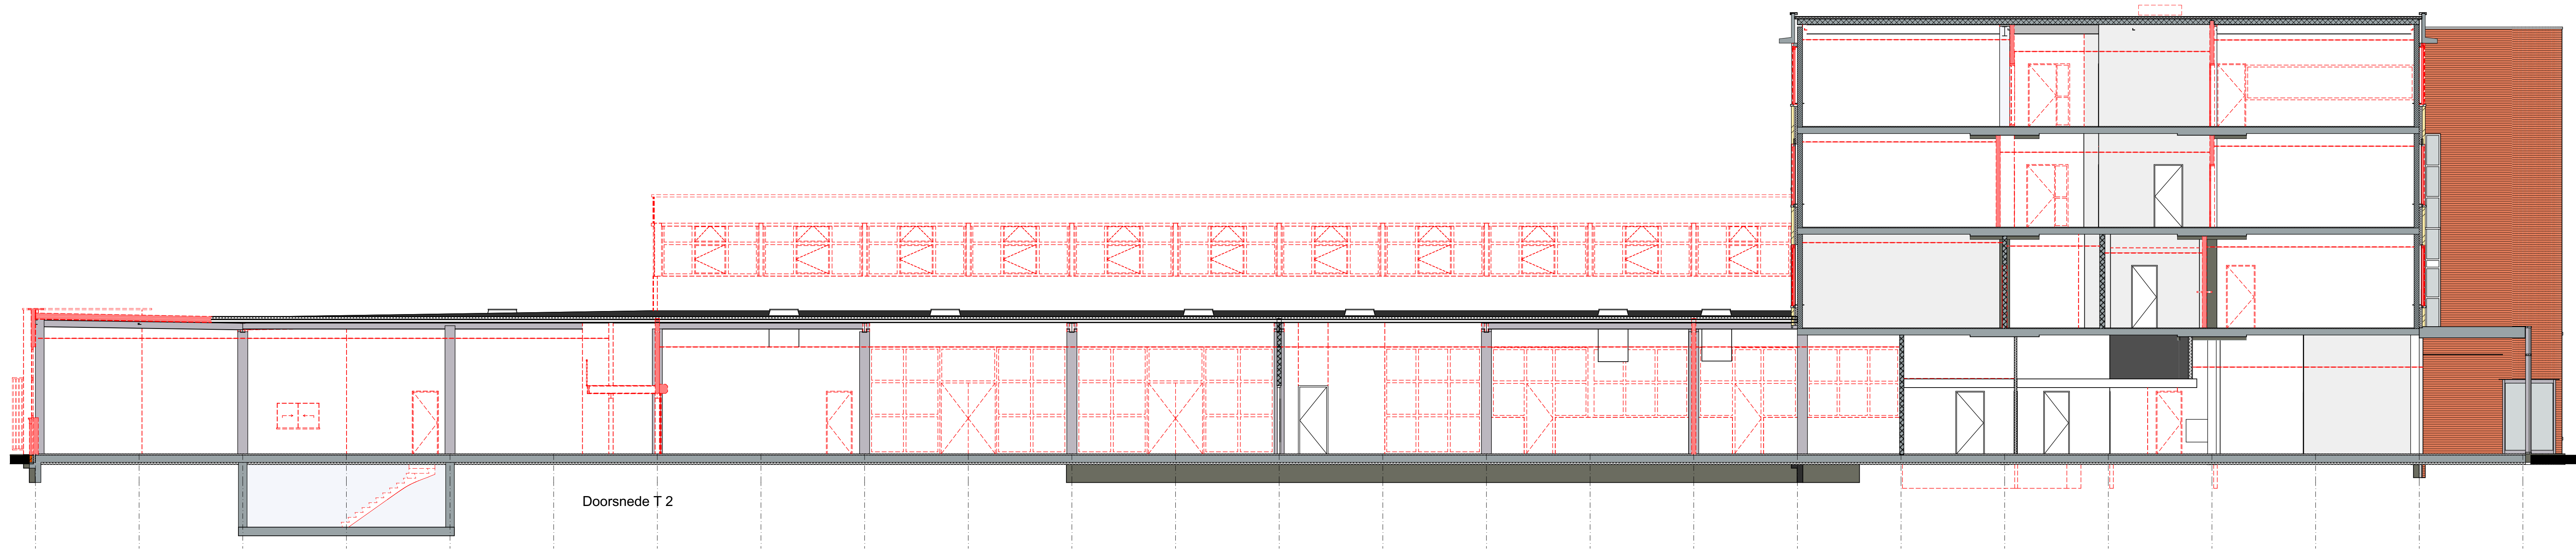

Doorsnede T 2

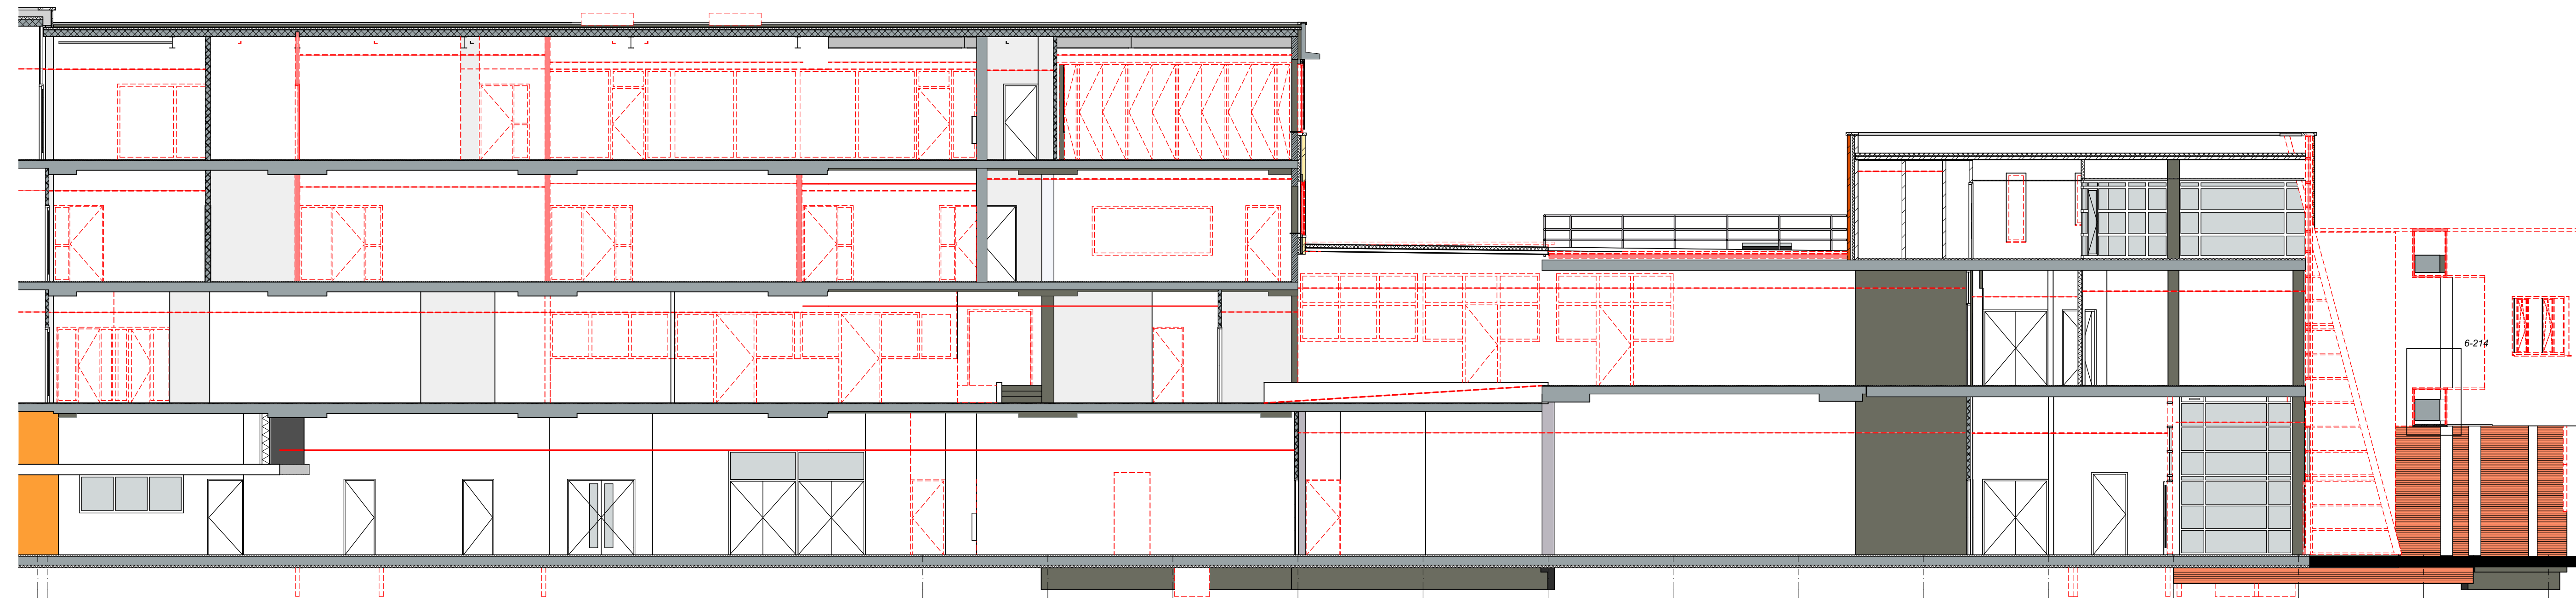

Doorsnede T 3

■ BUITEN BOUWGEBIED

opdrachtgever
Graafschap College
J.F. Kennedylaan 49 - 7001 EA Doetinchem

project
Graafschap College - J.F. Kennedylaan 49
Verbouwen en verduurzamen bouwdelen T

fase
fase 6 Bouwvoorbereiding

onderdeel
T doorsneden, te slopen delen

schaal 1:100	formaat A1 L1	getekend WV	ontwerp JH
datum 18-03-2022			blad B6-DS
datum wijziging			projectnr. 19067

MA MAAS ARCHITECTEN

Tel 011
7241 341 0000
+31 (0)573 222 180
info@maasarchitecten.nl
www.maasarchitecten.nl

HENRIETTE VAN LINDENLAAN 1
3703 AG ZWST
+31 (0)573 222 180
www.maasarchitecten.nl