


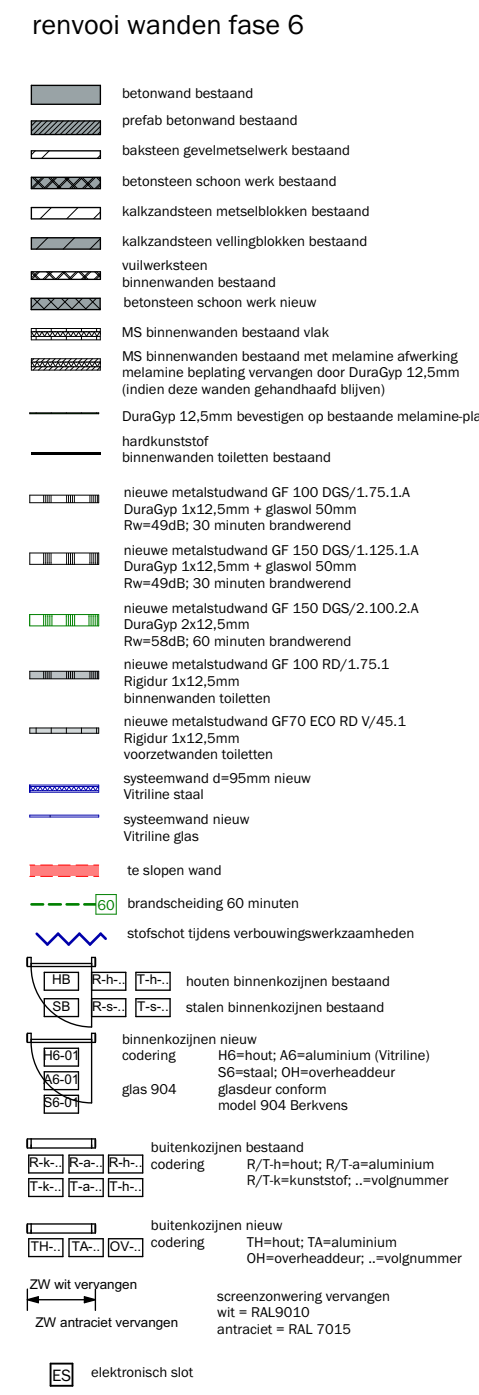

TRAP EN LIFT ZIJN ANDERS
VORMGEGEVEN IVM
CONSTRUCTIEVE
BEPERKINGEN

aanpak 219mer
Graafschap College
J.F. Kennedylaan 49 - 7001 EA Doetinchem
project
Graafschap College - J.F. Kennedylaan 49
Verbouwen en verduurzamen bouwdelen T
fase 6 Bouwvoorbereiding
naam
fase 6 Bouwvoorbereiding
aandacht
T beggr, plg. deel A nieuwe toestand

school	formaat	getalwoord	ontwerp
1:100	A1 L2	WV	JH
			blad
			B60A-PM
datum			
18-03-2022			
datum wijziging			
A:	12-04-2022	F:	K:
B:		G:	L:
C:		H:	M:
D:		I:	N:
E:		J:	O:
			projectnr.
			19067