


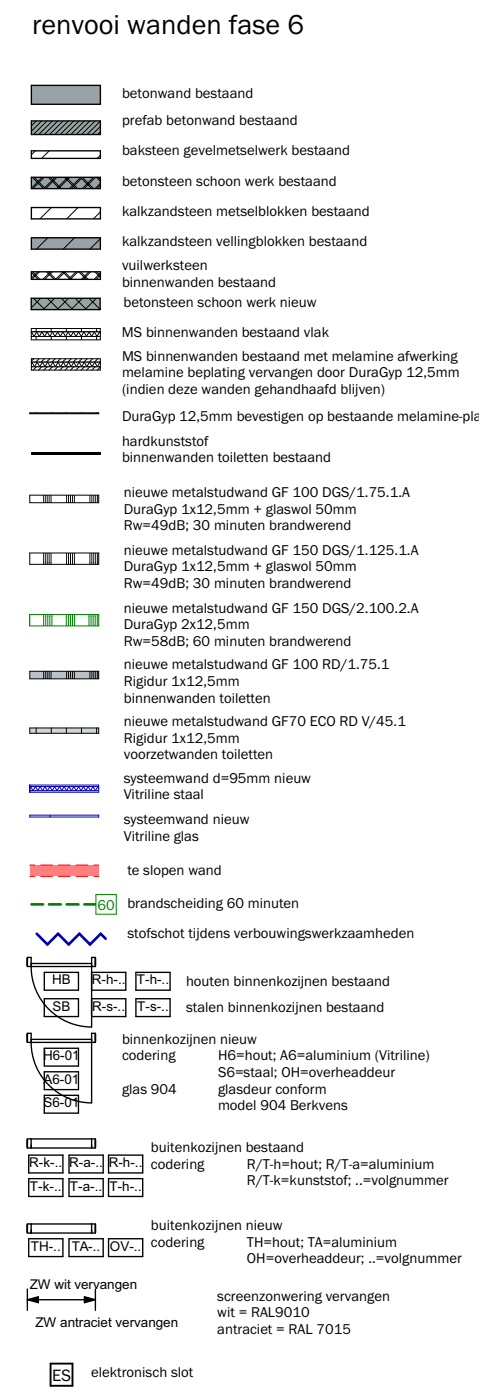

 =BUITEN BOUWGEBIED
MATEN IN HET WERK TE CONTROLEREN

Graafschap College - J.F. Kennedylaan 49
Verbouwen en verduurzamen bouwdelen T

Fase 6 Bouwvoorbereiding

T hegggr. plg. deel B nieuwe toestand

scheel
1:100

fameat
A1 L2

getekend
WV

ontwerp
JH

datum
18-03-2022

bied
B60B-PN

A: 12-04-2022
 B:
 C:
 D:
 E:

F:
 G:
 H:
 I:
 J:

K:
 L:
 M:
 N:
 O:

projector,
 19067

