


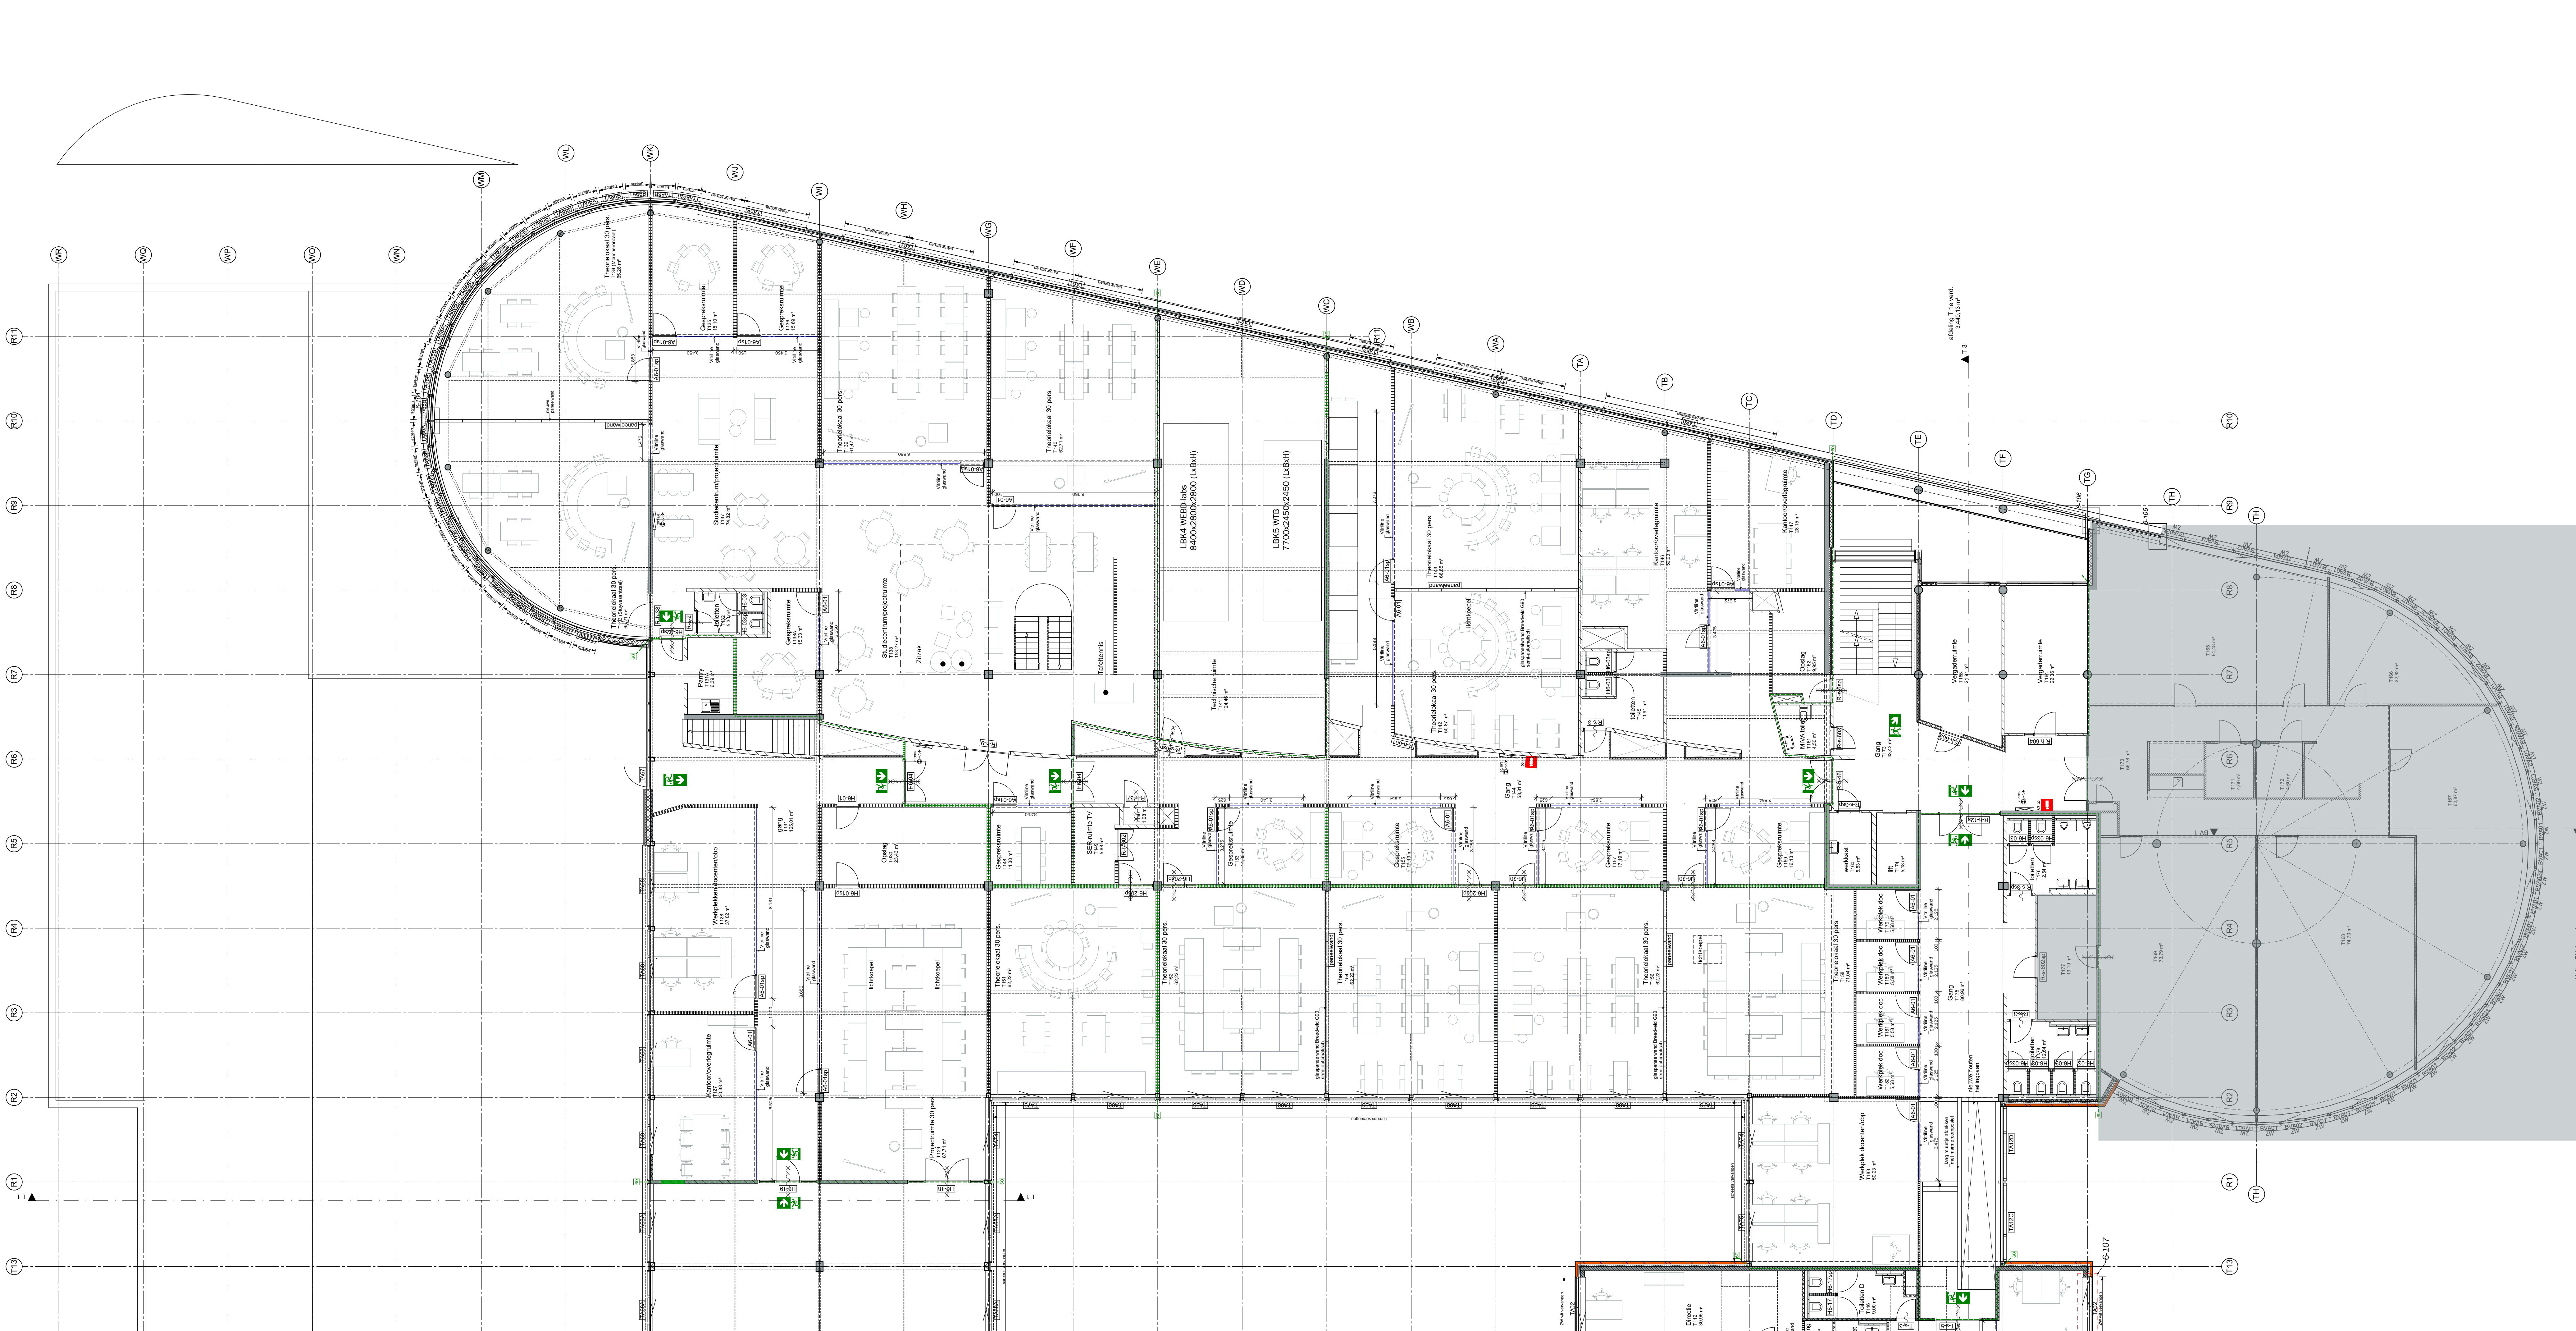

renvool wanden fase 6

- [illegible]

12-04-2022 maatvoering vitrine-wanden

MATEN IN HET WERK TE CONTROLEREN

opdrachtgever
Graafschap College
J.F. Kennedylaan 49 - 7001 EA Doetinchem

Graafschap College - J.F. Kennedylaan 49
Verbouwen en verduurzamen bouwdelen T

fase 6 Bouwvoorbereiding

onderdeel
T 1e verd, plg. deel B nieuwe toestand

school

1:100

datum
18-03-2

datum wijz

A 12-04

C:

0%

MA

MAAS ARCHITECTEN

OF 23.4

T241	AK LOCHEM	2
------	-----------	---

+31 (0)673 222 180 +31 (0)

INFOBAASARCHITECTEN.NL WWW.MAASAR
