


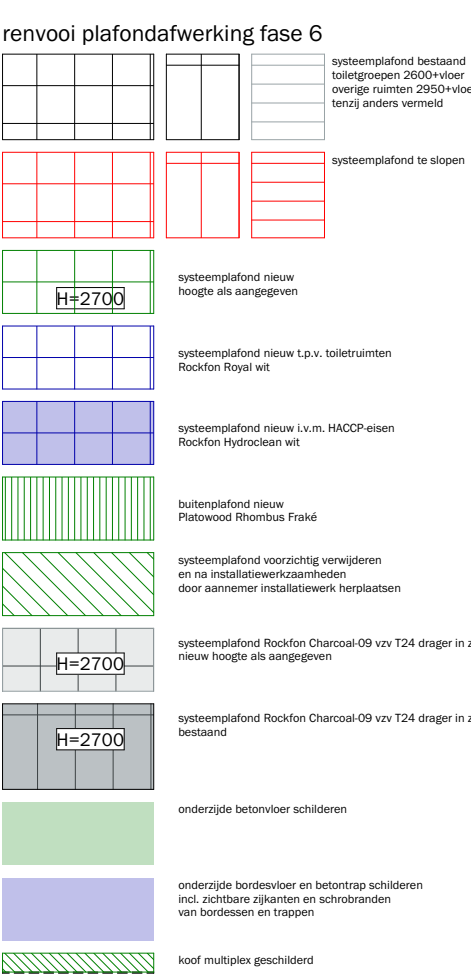

Graafschap College
J.F. Kennedylaan 49 - 7001 EA Doetinchem
project
Graafschap College - J.F. Kennedylaan 49
Verbouwen en verduurzamen bouwdelen T

face
fase 6 Bouwvoorbereiding
onderdeel
T 1e verd, plafond nieuw

school
1:120

format:
A0

getakend
WV

B61-C

19067

MA

MAAS ARCHITECTEN

Tel 011
7241 AK LOCHEM
+31 (0)673 222 180

HENRIETTE VAN LINDENHOUT
3703 AS ZE
+31 (0)673 222 180

INFO@MAASARCHITECTEN.NL WWW.MAASARCHITECTEN.NL