


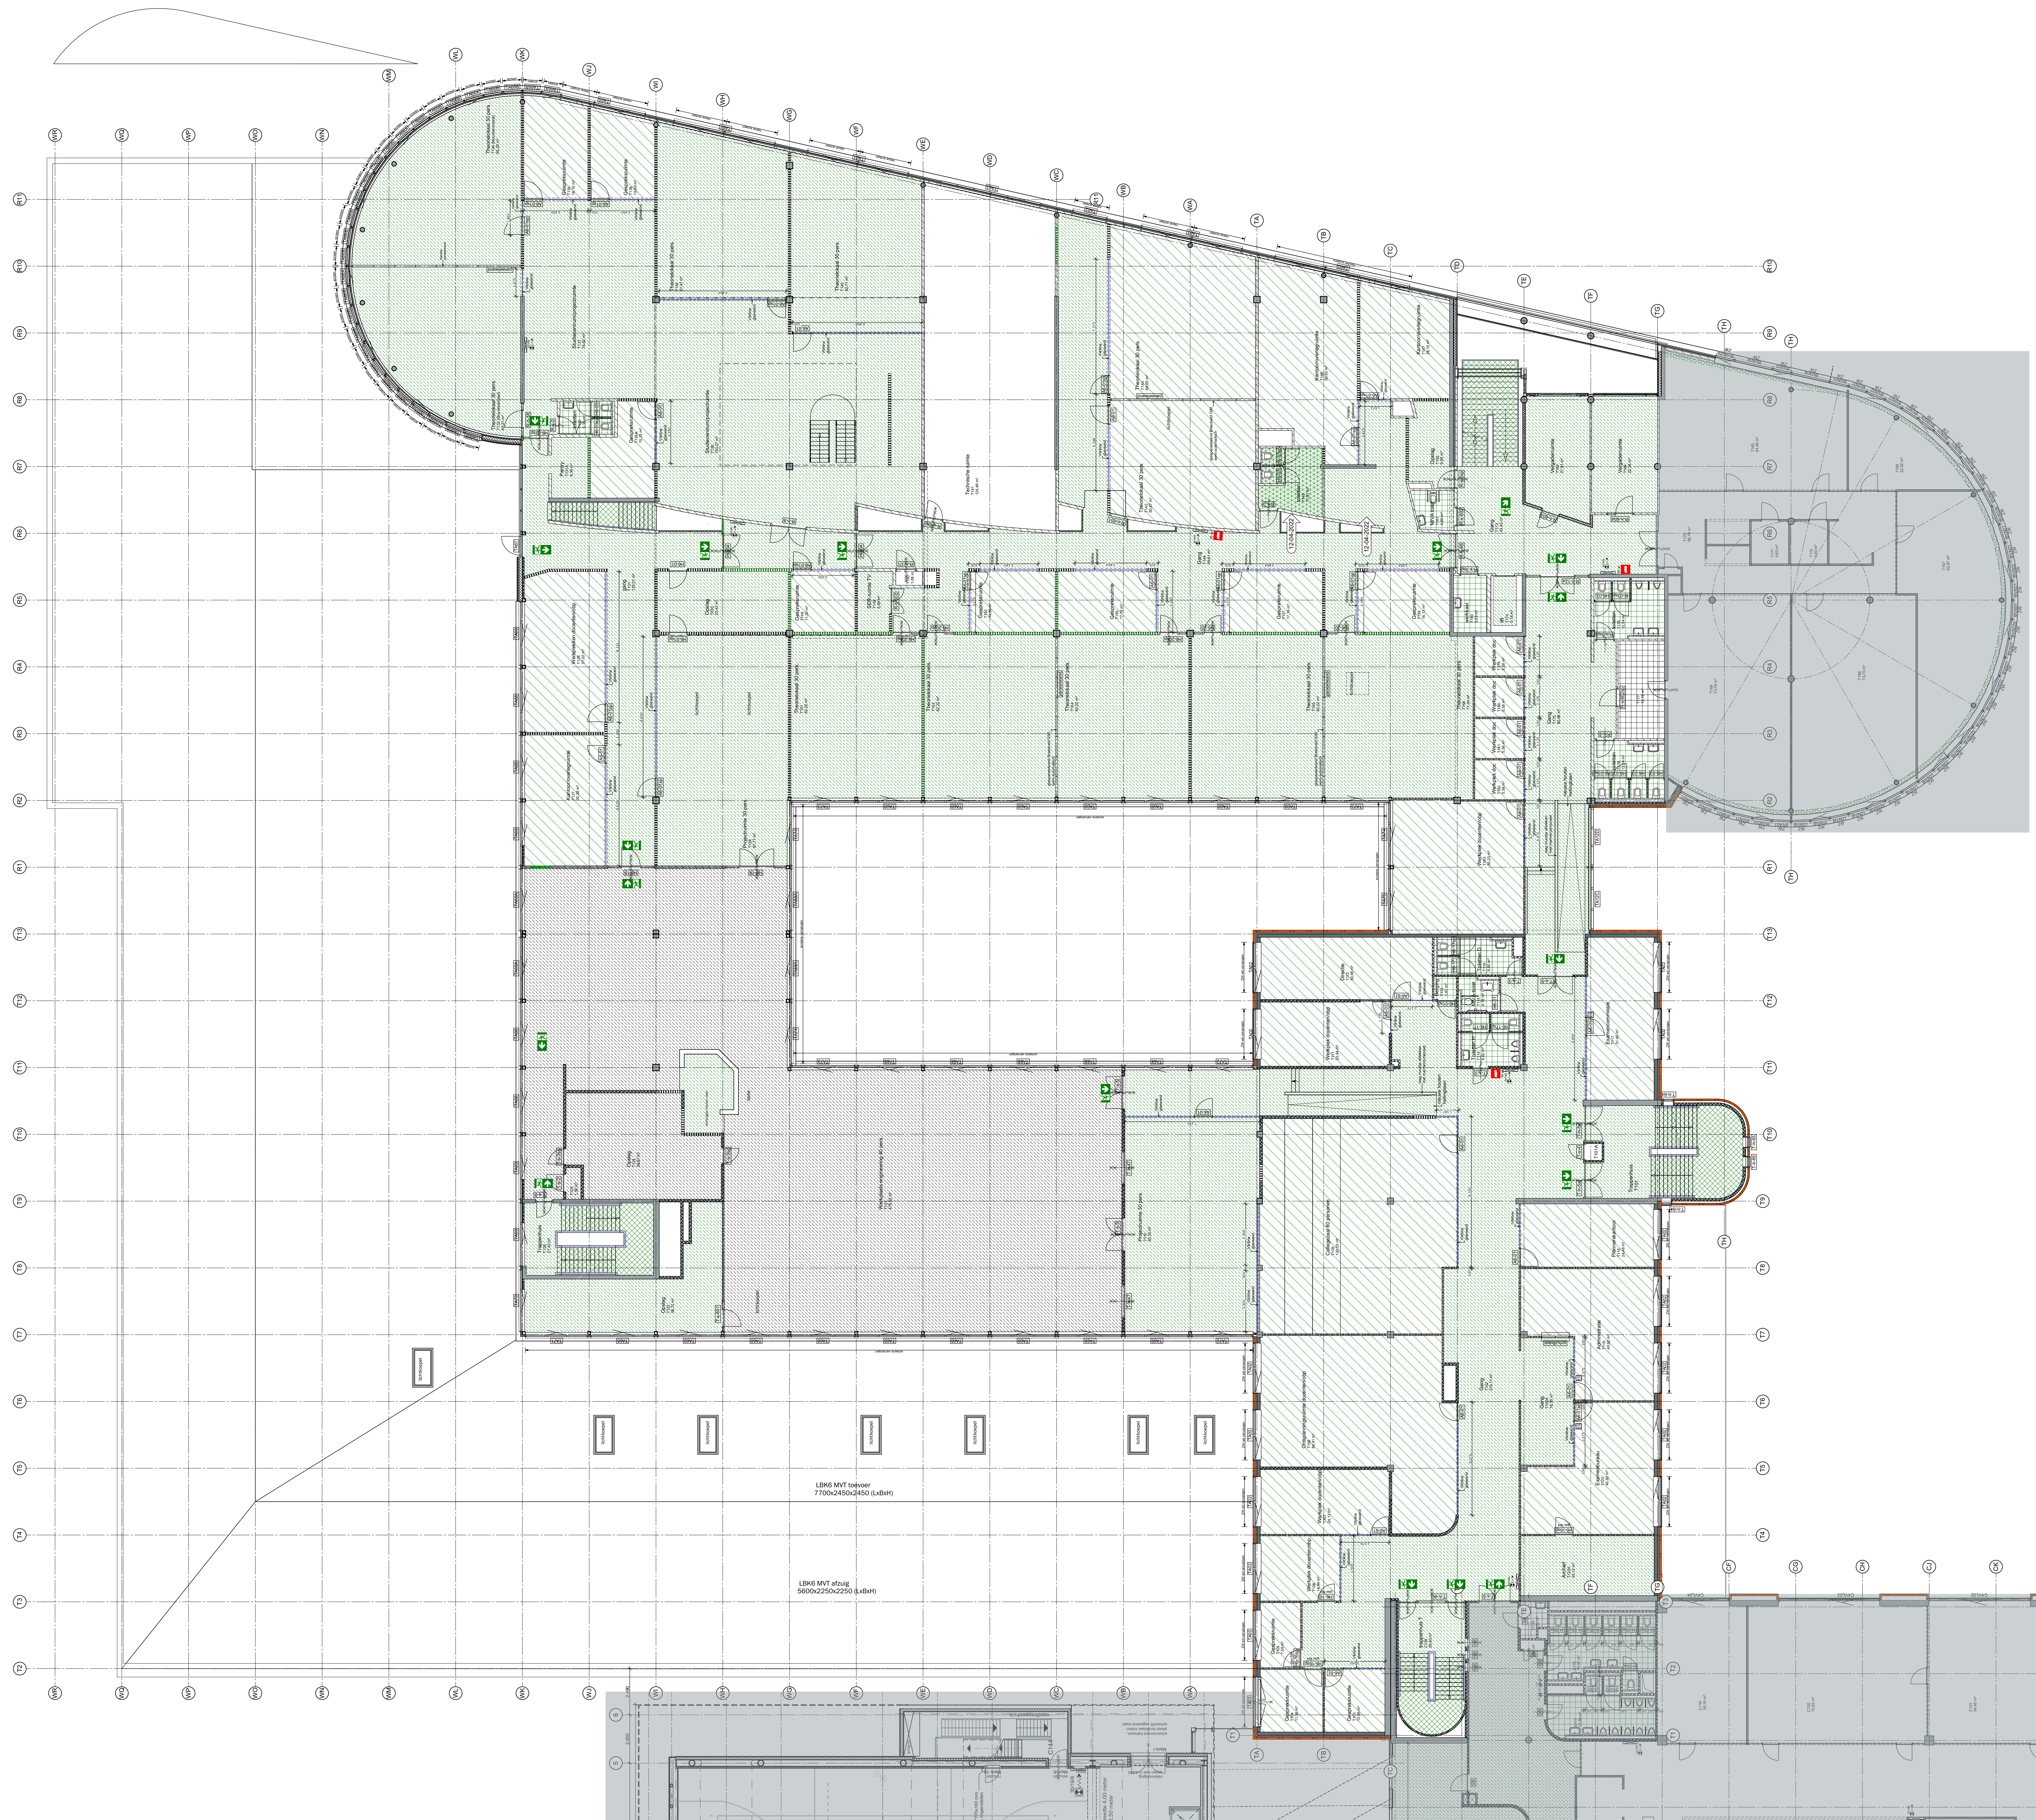

- [illegible]

•BUITEN BOUWGEBIED

Graafschap College
J.F. Kennedylaan 49 - 7001 EA Doetinchem
project
Graafschap College - J.F. Kennedylaan 49
Verbouwen en verduurzamen bouwdelen T

fase 6 Bouwvoorbereiding

chapel	format	grandand	osmep
1:120	A0	WV	JH
datum			blad
18-03-2022			B61-VN
datum wijziging			
A: 12-04-2022	F:	K:	
B:	G:	L:	
C:	H:	M:	
D:	I:	N:	projector.
			19067



MAAS ARCHITECTEN

T 0 1 HENRIETTE VAN LINDENLAAN 1
7241 AK LOOHEM 3703 AS ZEIST
+31 (0)573 222 180 +31 (0)6-73 222 580

INFO@MAASARCHITECTEN.NL WWW.MAASARCHITECTEN.NL