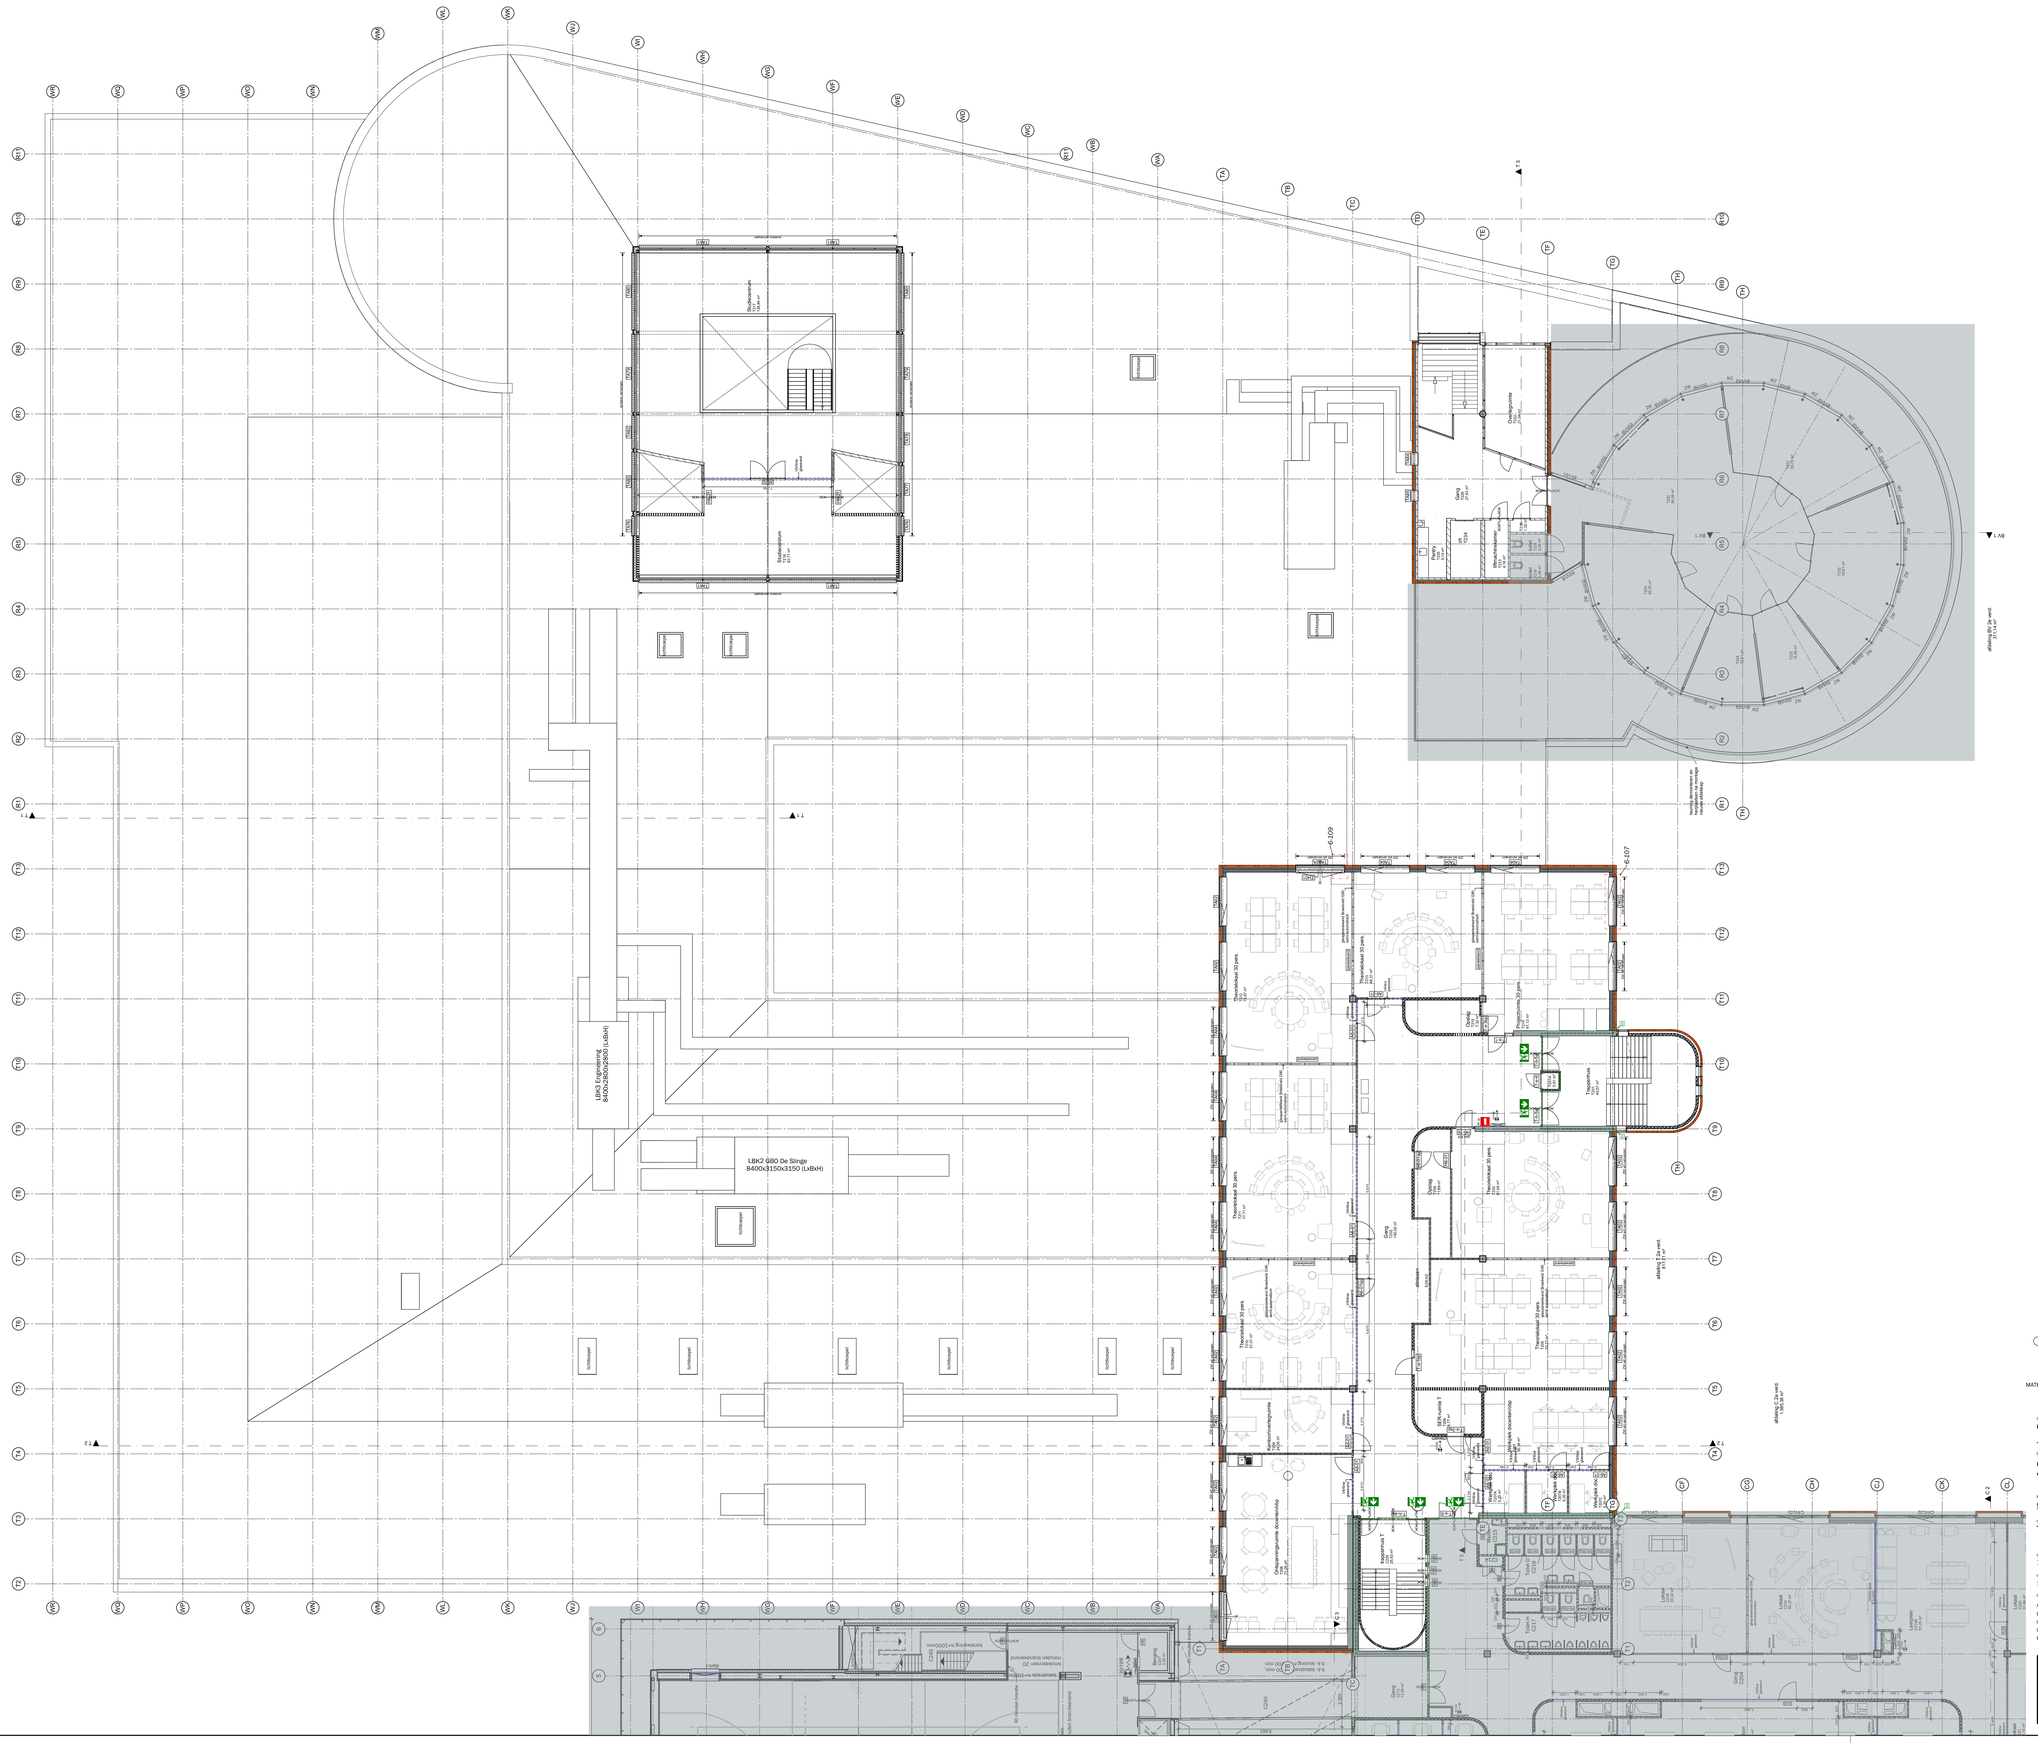
LBK2 G80 De Slinge
8400x3150x3150 (LxBxH)
