


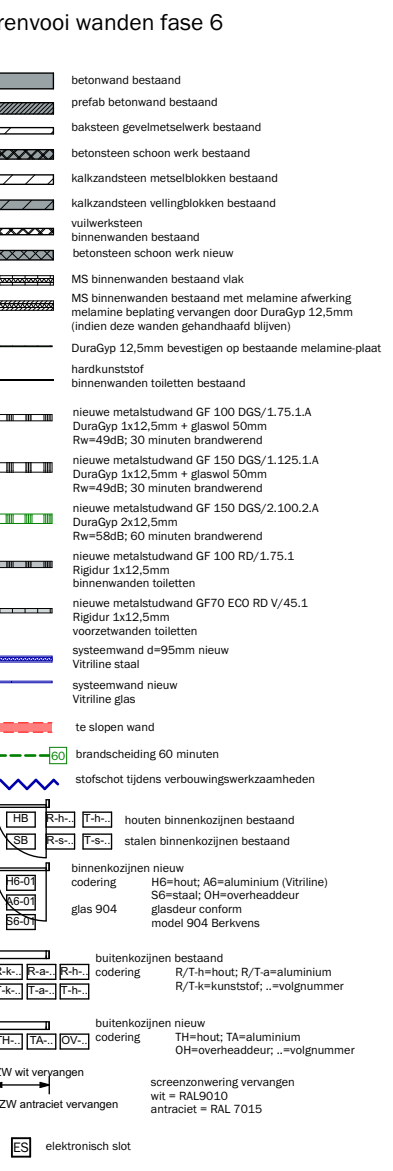

TEN IN HET WERK TE CONTROLEREN

raafschap College
F. Kennedylaan 49 - 7001 EA Doetinchem
raafschap College - J.F. Kennedylaan 49
erbouwen en verduurzamen bouwdelen T

3e verd, plg. nieuwe toestand

120	format	postcard	archive	
	A0	WV	JH	
on				blad
-03-2022				B63-PN
on visiting				
12-04-2022	F:	K:		
	Q:	L:		propositio
	H:	M:		19067
	E:	N:		
	J:	O:		