

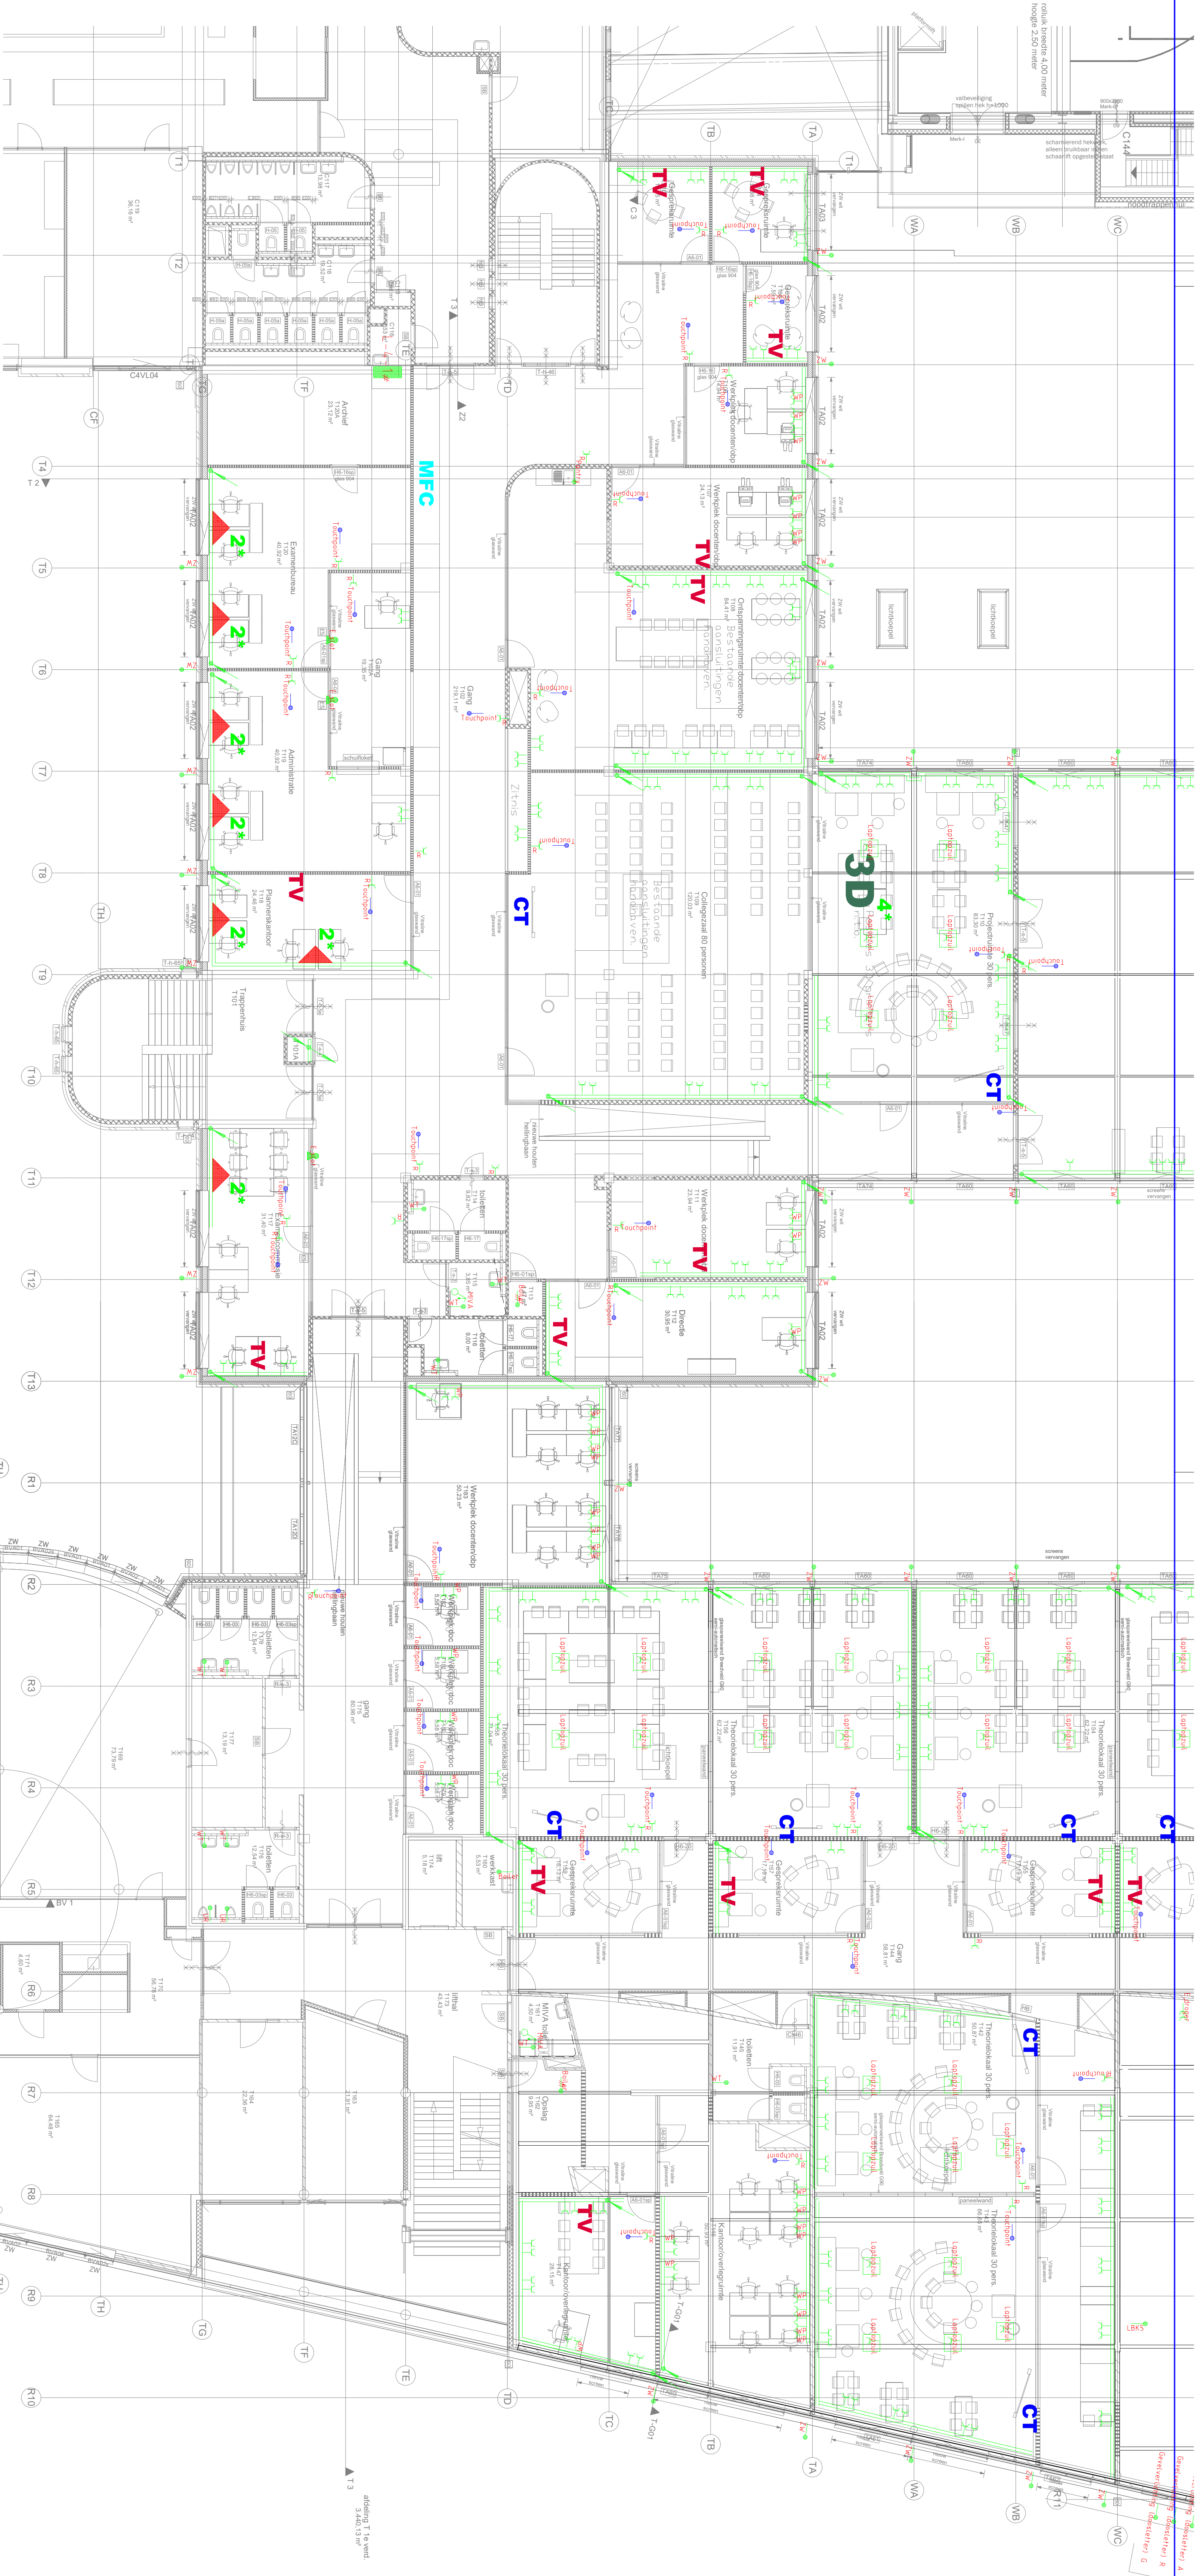


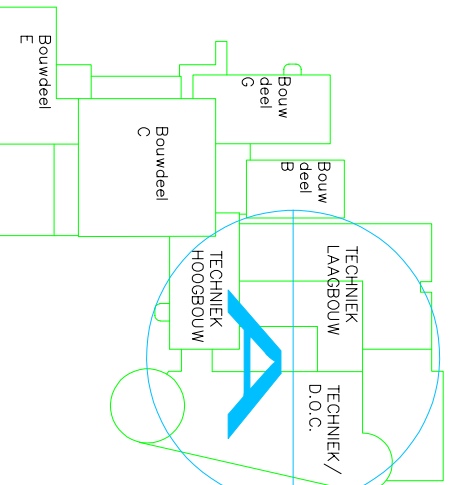

1e verdieping

De brandscheidingen zijn weergegeven op de tekeningen van Maas Architecten B60-BC, B61-B, B62-BC en B63-BC

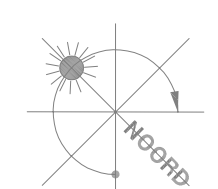

WERKOMSCHRIJVING

Onderwerp:	Fase 6: bwd I Graafschap College	Onderaanspreker:	Graafschap College
Uitgever:	Elektro-technisch installatie		J.F. Kermelvaan
Gepland:	Licht en kracht install. en data 1e verdieping		Doelindem
Uitgever:	16-05-2022	Formaat:	A0
Gepland:	16-05-2022	Formaat:	1:100

TRIAS 24
Advies & Engineering
Nassaustraat 1
7121 DG Aarden
T: 0543 - 473 970
E: info@trias-advies.nl

Bwd
E2A