Het verlaagd plafond dient verwijderd te worden in deze ruimte t.b.v. de nieuw aan te leggen klimaatinstallatie.

Hiervoor dienen de installatie welke aan-, in of boven het verlaagd plafond verwijderd te worden. Nadat de nieuwe klimaat installatie is aangebracht dient de installatie weer terug geplaatst te worden. Zie hiervoor ook de slooptekeningen.
De installatie in of onder het verlaagd plafond zijn o.a.
- LED armaturen,deze hergebruiken voor de gangen (niet dimbaar) en nieuwe dimbare verlichting plaatsen (A).
- -
- Kabelgoten;
- Persluchtaansluitingen;
- data aansluitingen
- Amaxxen
- voor de sloop

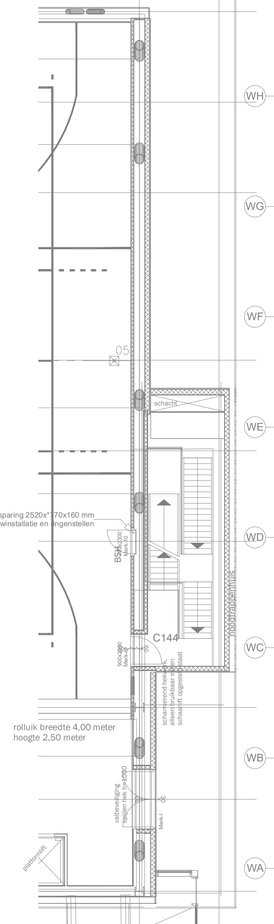

Gevelverlichting
Per letter een aansluitpunt
schakelbaar via het Priva systeem

WERKOMSCHRIJVING

Onderwerp:	Fase 6: bwd T Graafschap College Elektro-technisch installatie Licht en kracht install. en data 1e verdieping					Opdrachtgever: Graafschap College J.F. Kennedylaan Doetinchem
Datum:	18-03-2022	Formaat:	A0	Gewijzigd:		
Getekend:	PB	Schaal:	1:100			

TRIAS Advies & Energiemanagement
Nassaustraat 1
7121 DG Aalten
T : 0543 - 473 970
I : www.trias-advies.nl
E : info@trias-advies.nl

Projectnummer: 08884
Blad: E2B