



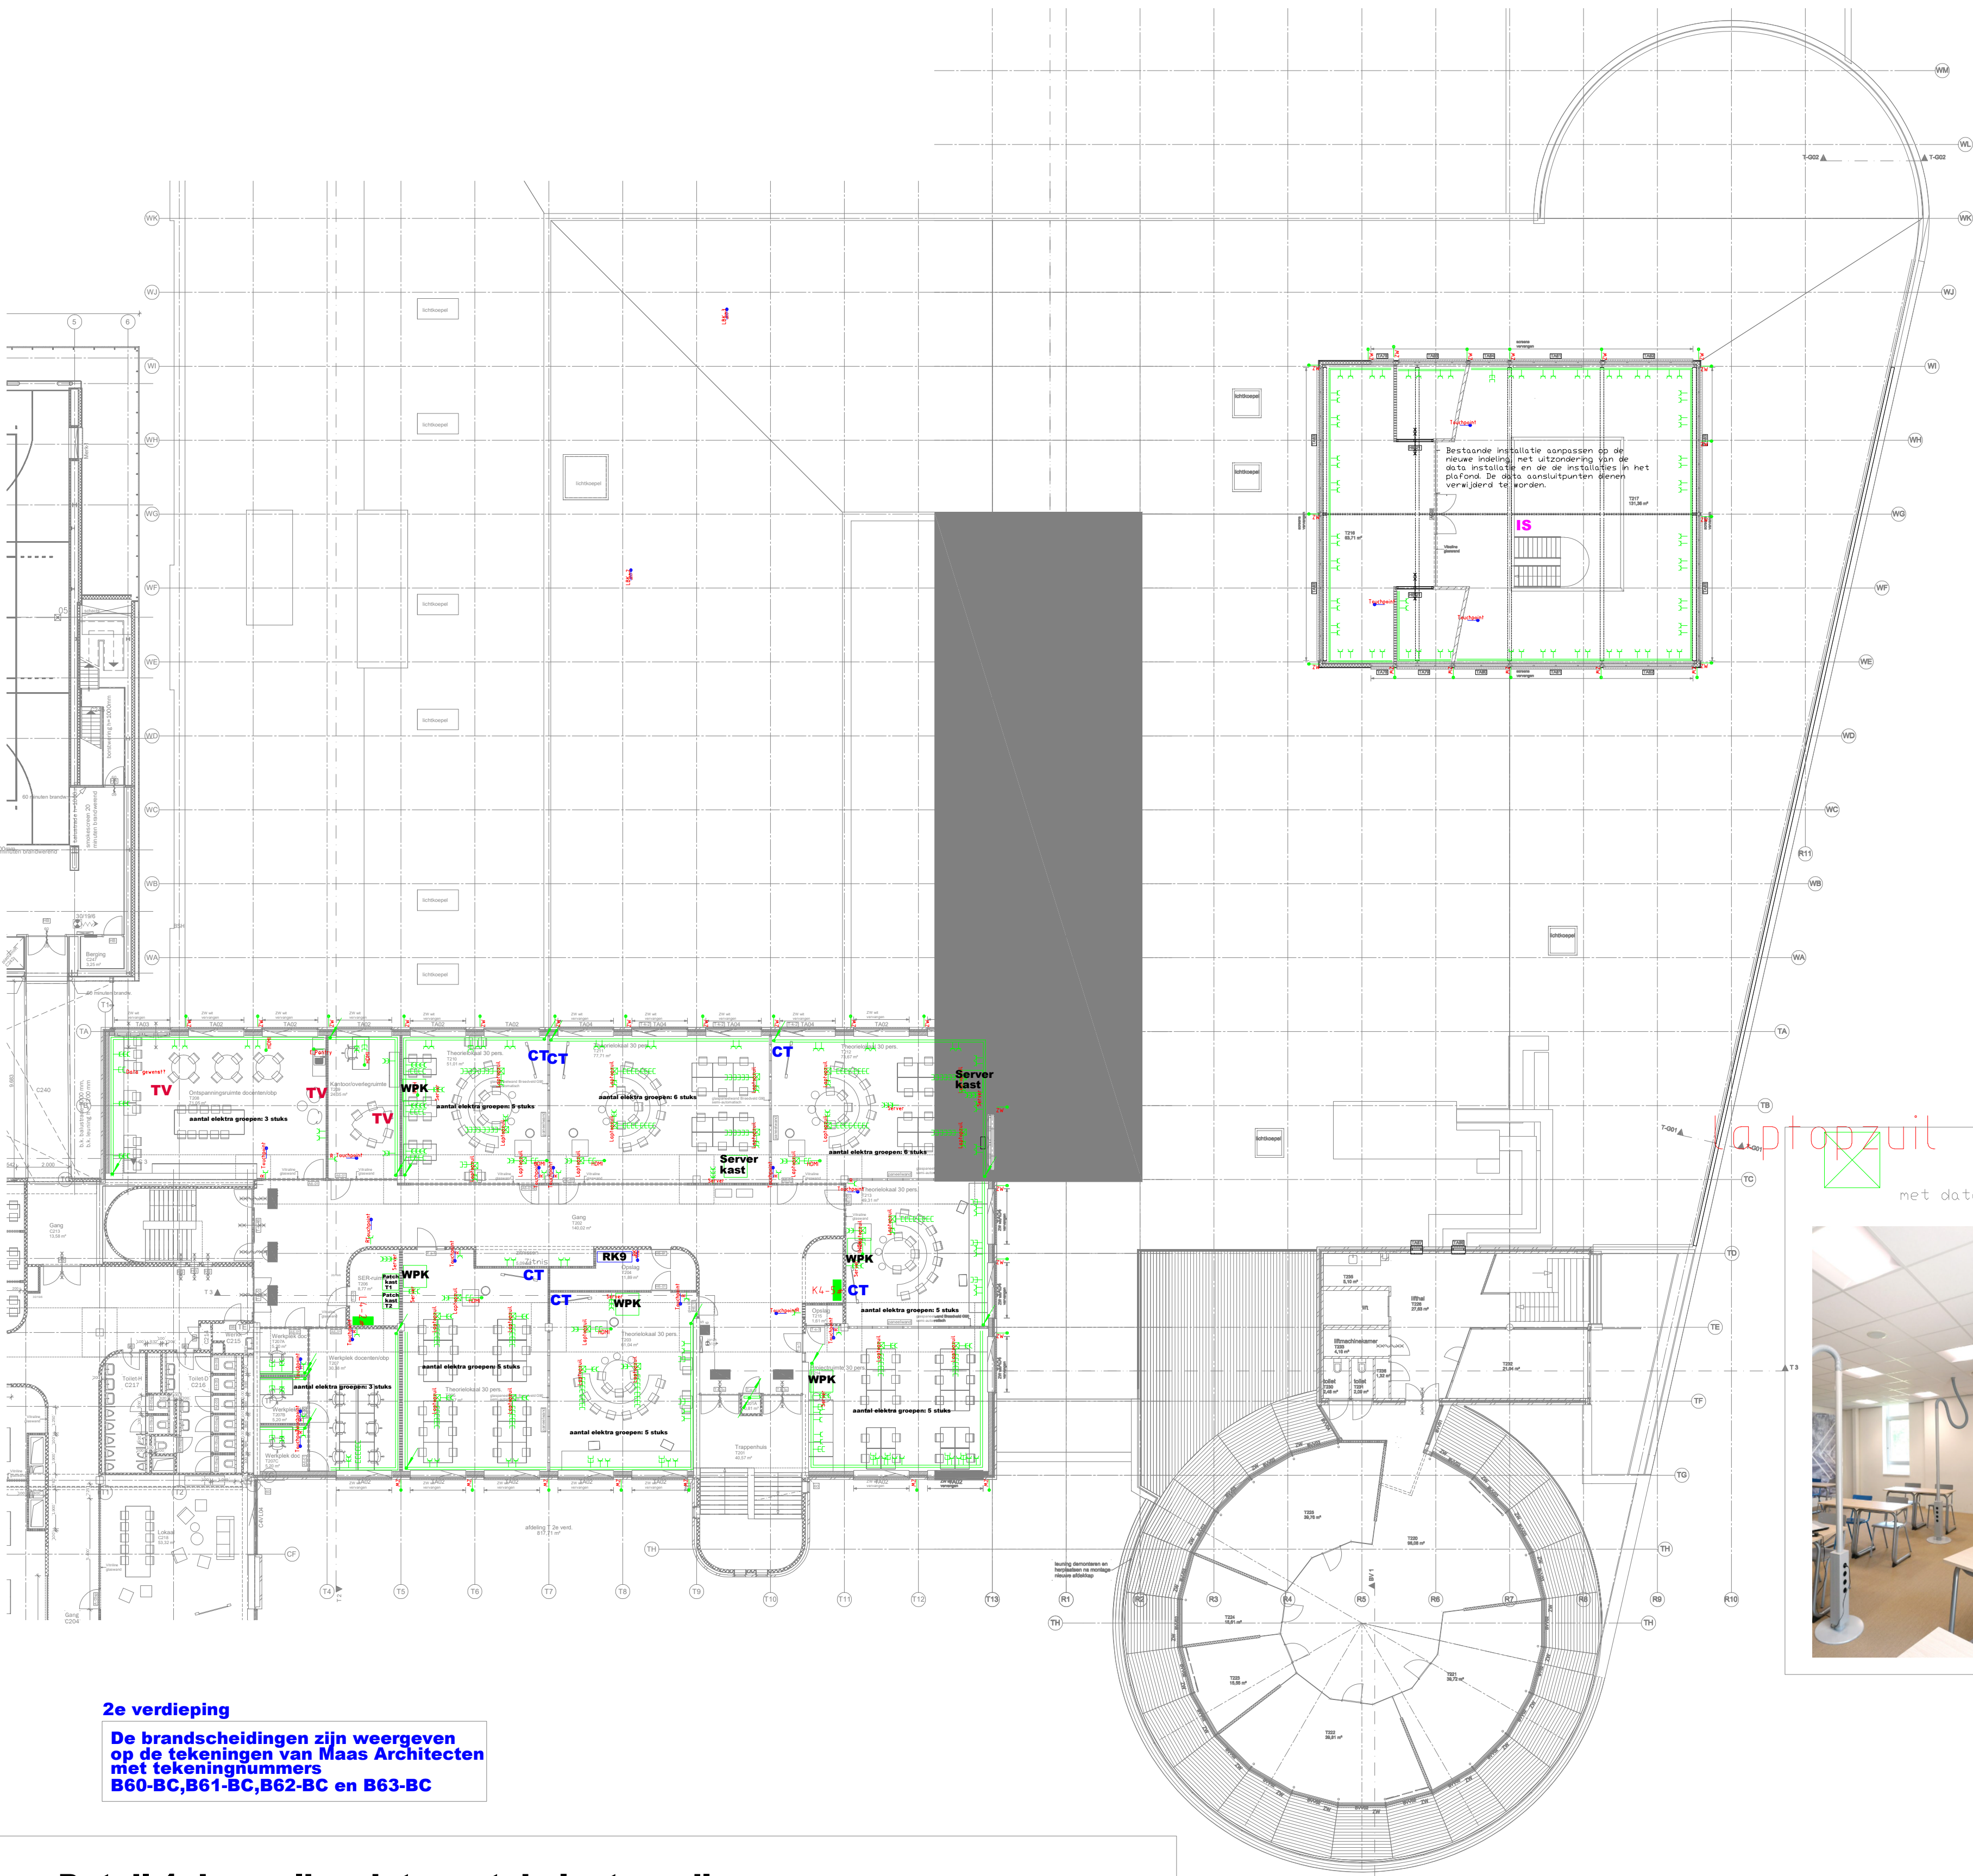


2e verdieping
De brandscheidingen zijn weergegeven op de tekeningen van Maas Architecten met tekeningnummers B60-BC, B61-BC, B62-BC en B63-BC





met data aansluitingen

Detail 1: koppeling data met de laptopzuilen.

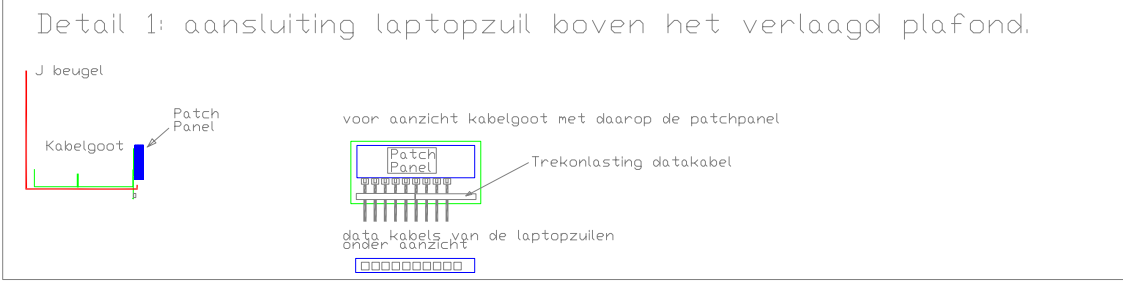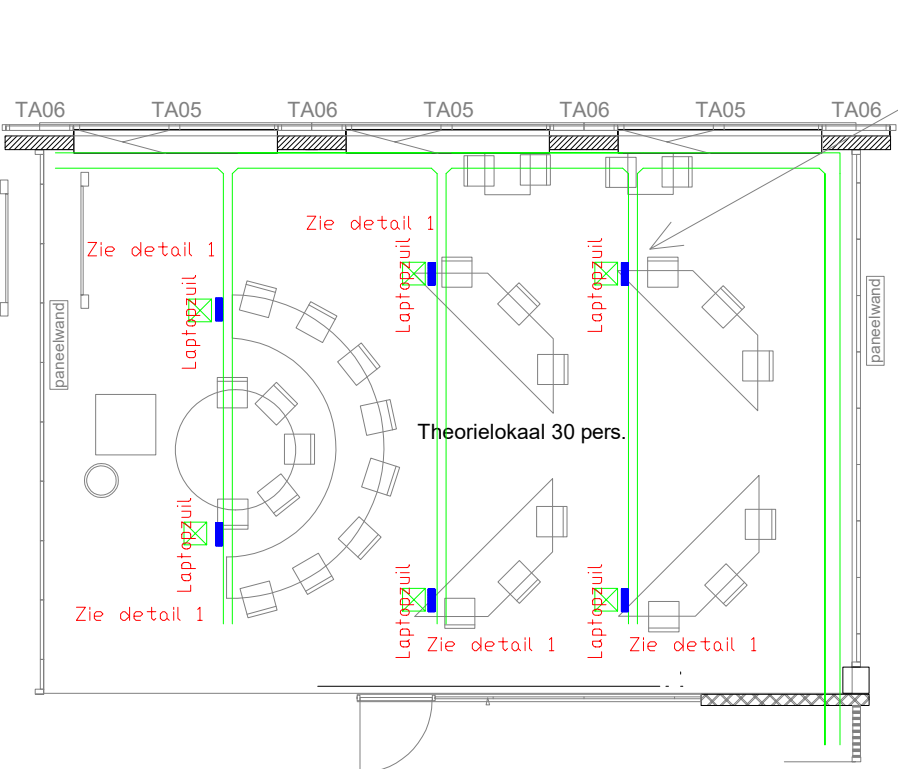

Detail 1 komt bij elke laptopzuil terug welke een dataoutlets bezitten

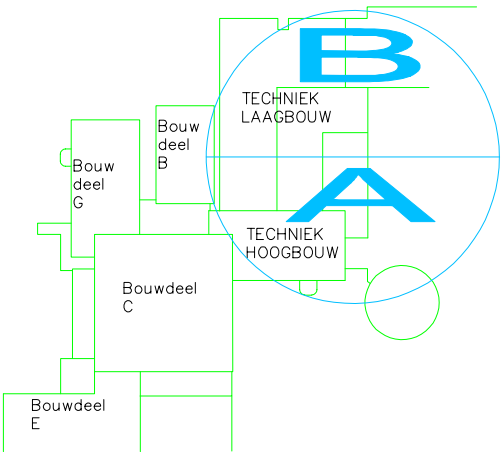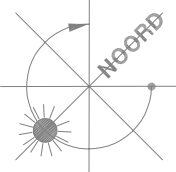

WERKOMSCHRIJVING

Onderwerp: Fase 6: bwd T Graafschap College Elektro-technisch installatie Licht en kracht install. en data 2e verdieping		Opdrachtgever: Graafschap College J.F. Kennedylaan Doetinchem	
Datum: 18-03-2022	Formaat: A1	Gewijzigd:	
Getekend: PB	Schaal: 1:200		
TRIAS Advies & Energiemanagement		Nassastraat 1 7121 DG Aalten T : 0543 - 473 970 I : www.trias-advies.nl E : info@trias-advies.nl	Projectnummer: 08884 Blad: E3