

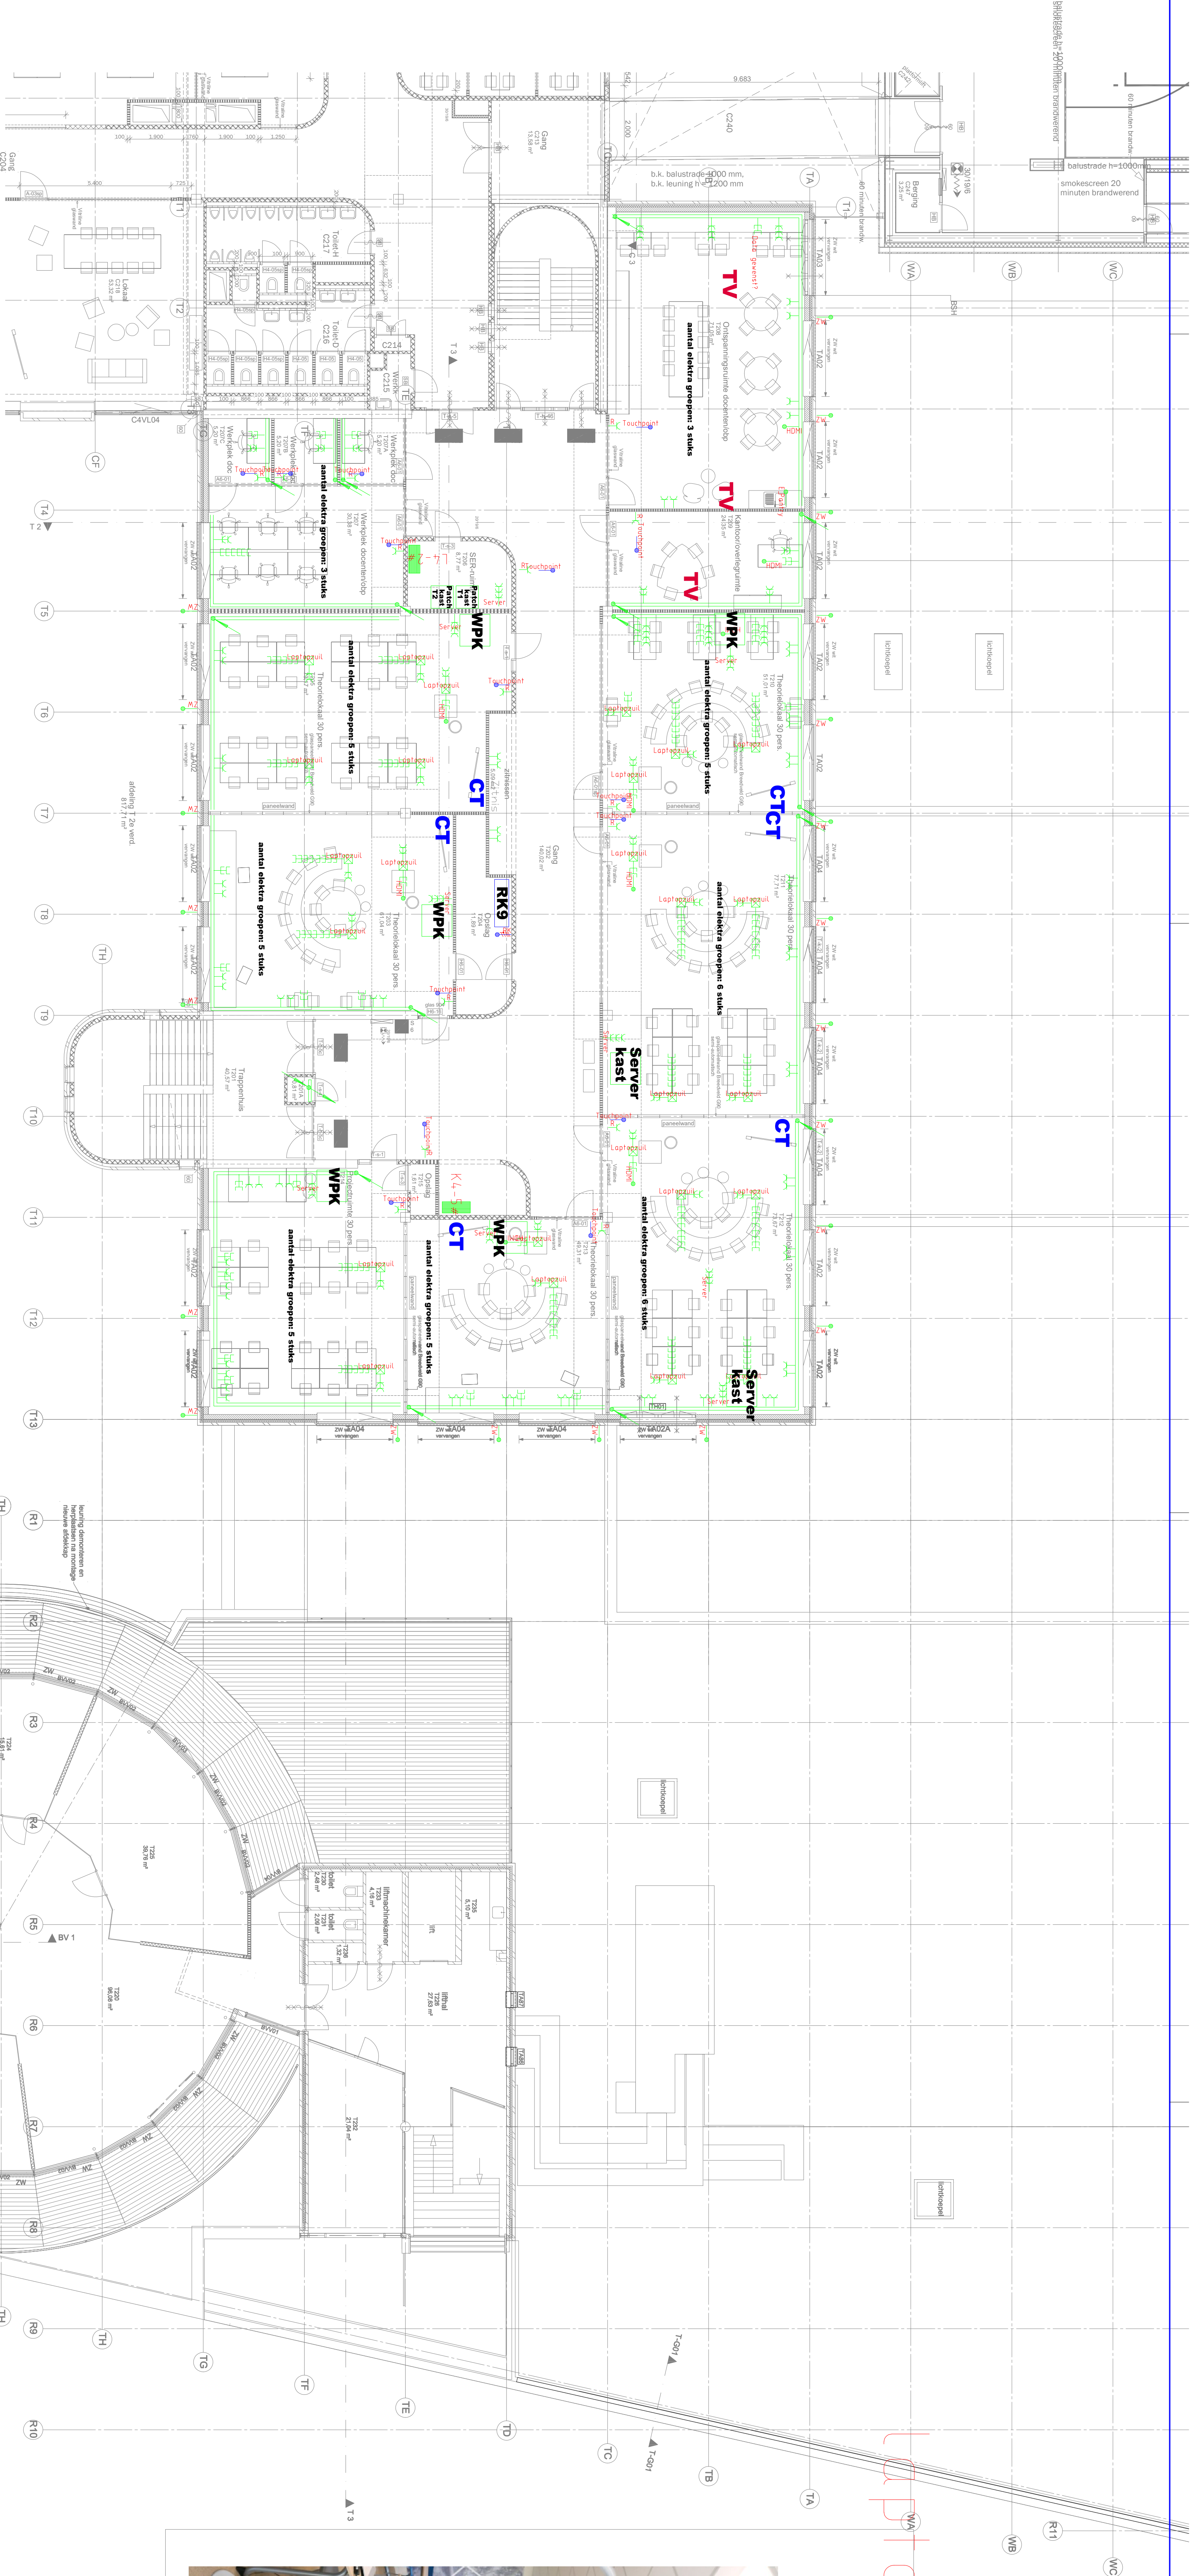


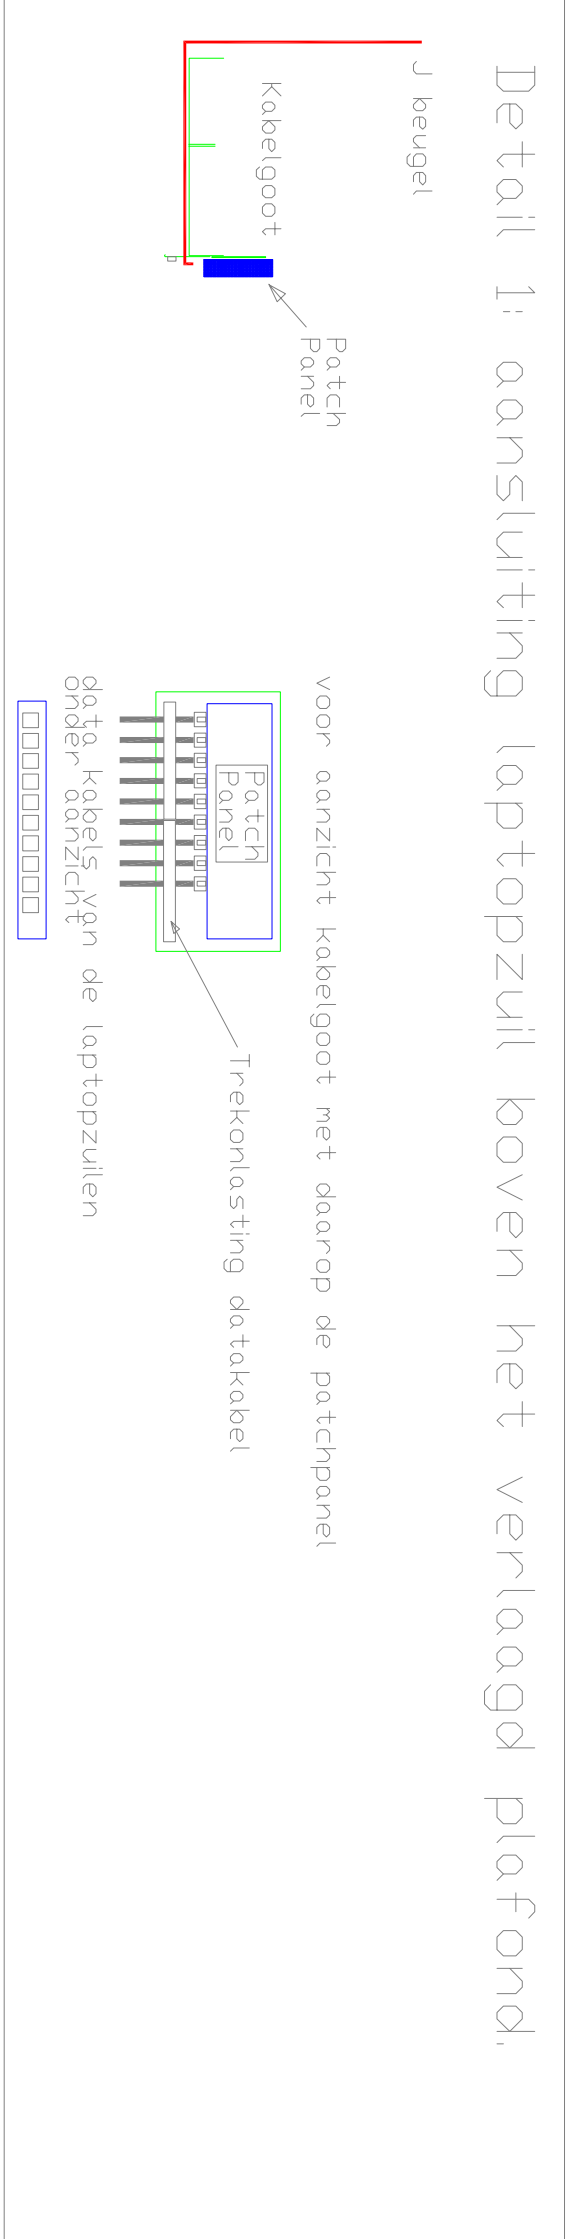



laptopzuil met data aansluitingen

2e verdieping
De brandscheidingen zijn weergegeven op de tekeningen van Maas Architecten met tekeningnummers B60-BC, B61-BC, B62-BC en B63-BC

Detail 1: koppeling data met de laptopzulen.

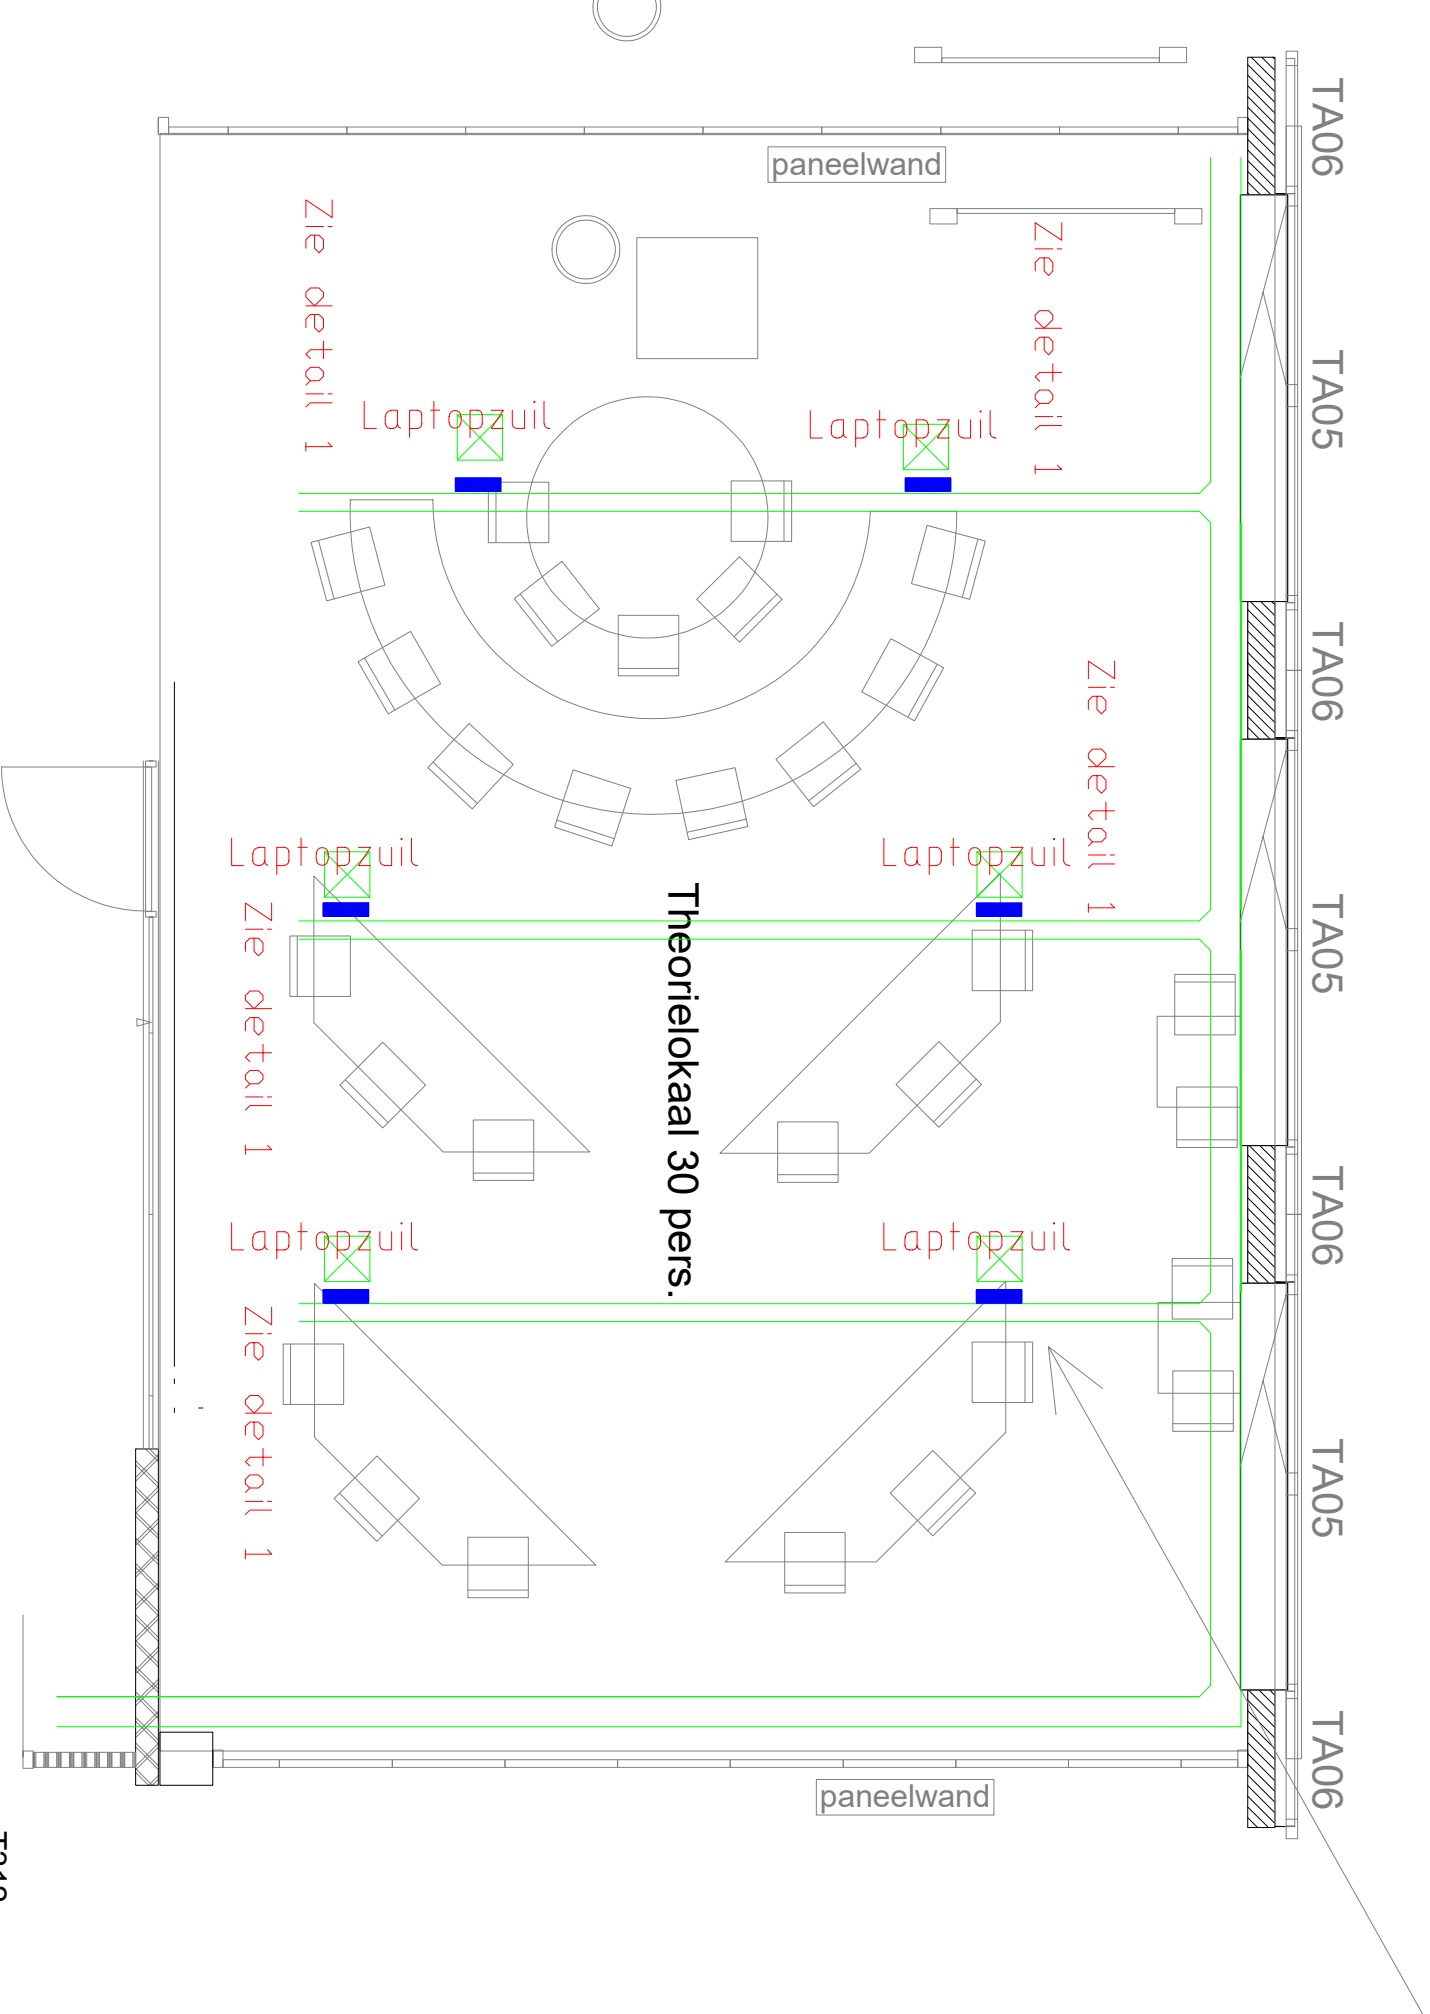

Detail 1 komt bij elke laptopzuil terug welke een dataoutlets bezitten

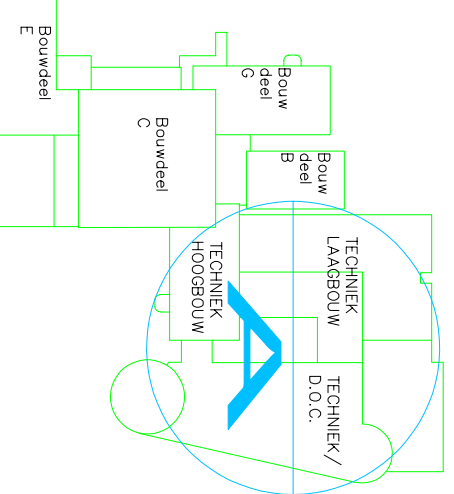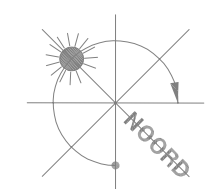

WERKOMSCHRIJVING

Onderwerp:	Fase 6: bwd T Grafisch College	Opdrachtgever:	Grafisch College
Titel:	Elektro-technisch installatie	Naam:	J.F. Knevel/Jan
Opdracht:	Licht en kracht instal. en data 2e verd	Doel:	Doelstelling
Opdrachtgever:	98	Opdrachtgever:	100

Opdrachtgever:	Nieuwstraat 1	Opdrachtgever:	08894
Adres:	7121 DG Aalst	Opdrachtgever:	08894
Telefoon:	0543 - 473 970	Opdrachtgever:	08894
E-mail:	info@trias.nl	Opdrachtgever:	08894