



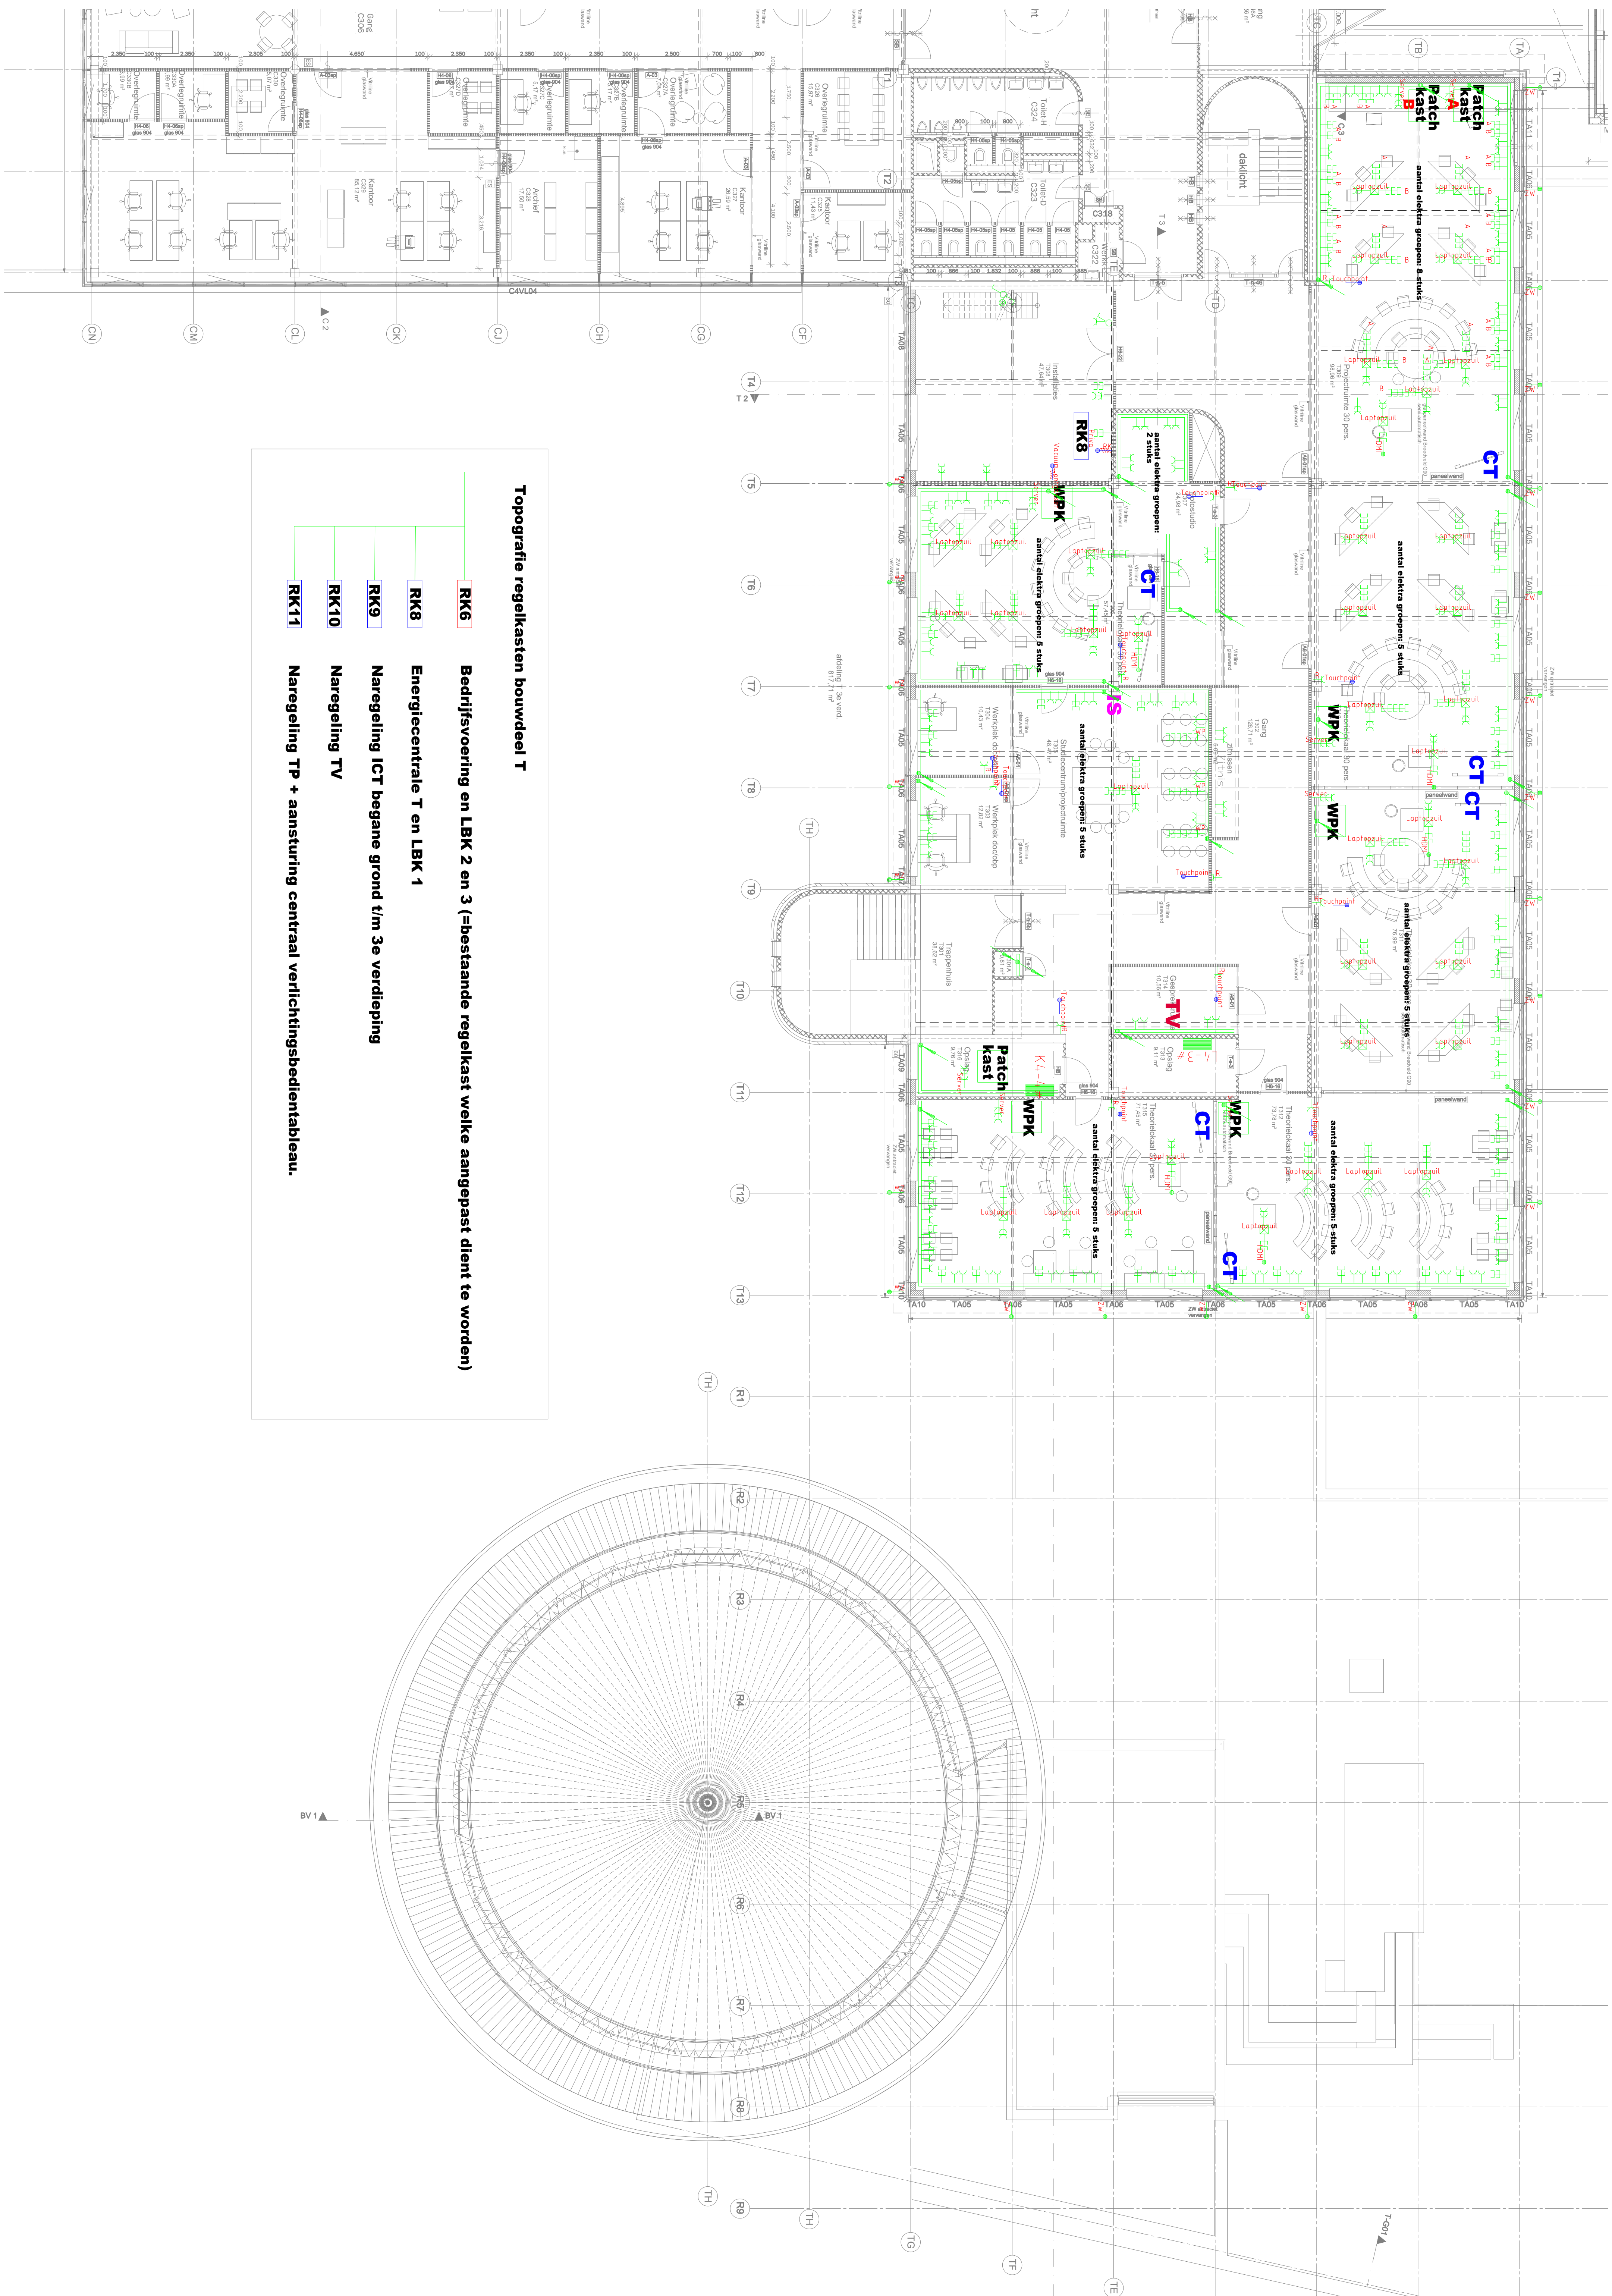

- Topografische regelkasten bouwdeel T**
- RK6** Bedrijfsvoering en LBK 2 en 3 (=bestaande regelkast welke aangepast dient te worden)
 - RK8** Energiecentrale T en LBK 1
 - RK9** Naregeling ICT begane grond t/m 3e verdieping
 - RK10** Naregeling TV
 - RK11** Naregeling TP + aansturing centraal verlichtingsbedientableau.

3e verdieping

De brandscheidingen zijn weergegeven op de tekeningen van Maas Architecten B60-BC, B61-BC, B62-BC en B63-BC

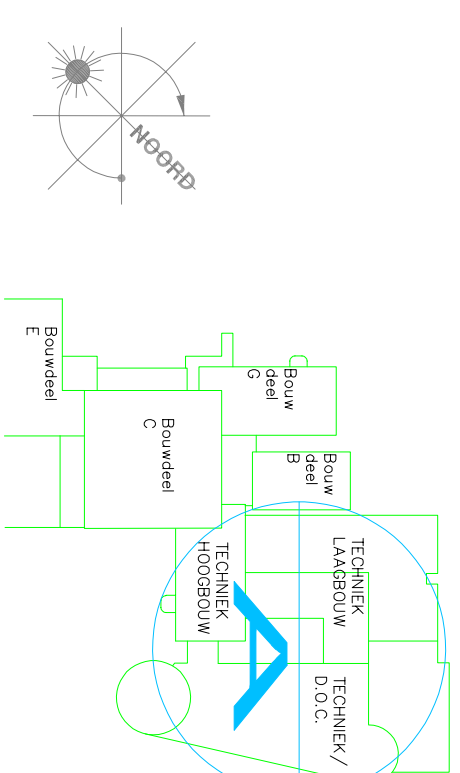

WERKOMSCHRIJVING

Onderwerp			Opdrachtgever		
Fase 6: bwd T Graafschap College			Graafschap College		
Elektro-technisch installatie			J. F. Kermeldaan		
Licht en kracht install. en data 3e verd			Doelindem		
Uitgever	16-09-2022	Formaat	A0	Overzicht	
Getekend	PB	Schaal	1:100		



TRIAS
Advies & Engineering

Nassaustraat 1
7121 DG Aalten
T: 0943 - 473 970
E: info@trias-advies.nl

Bwd **E4**