



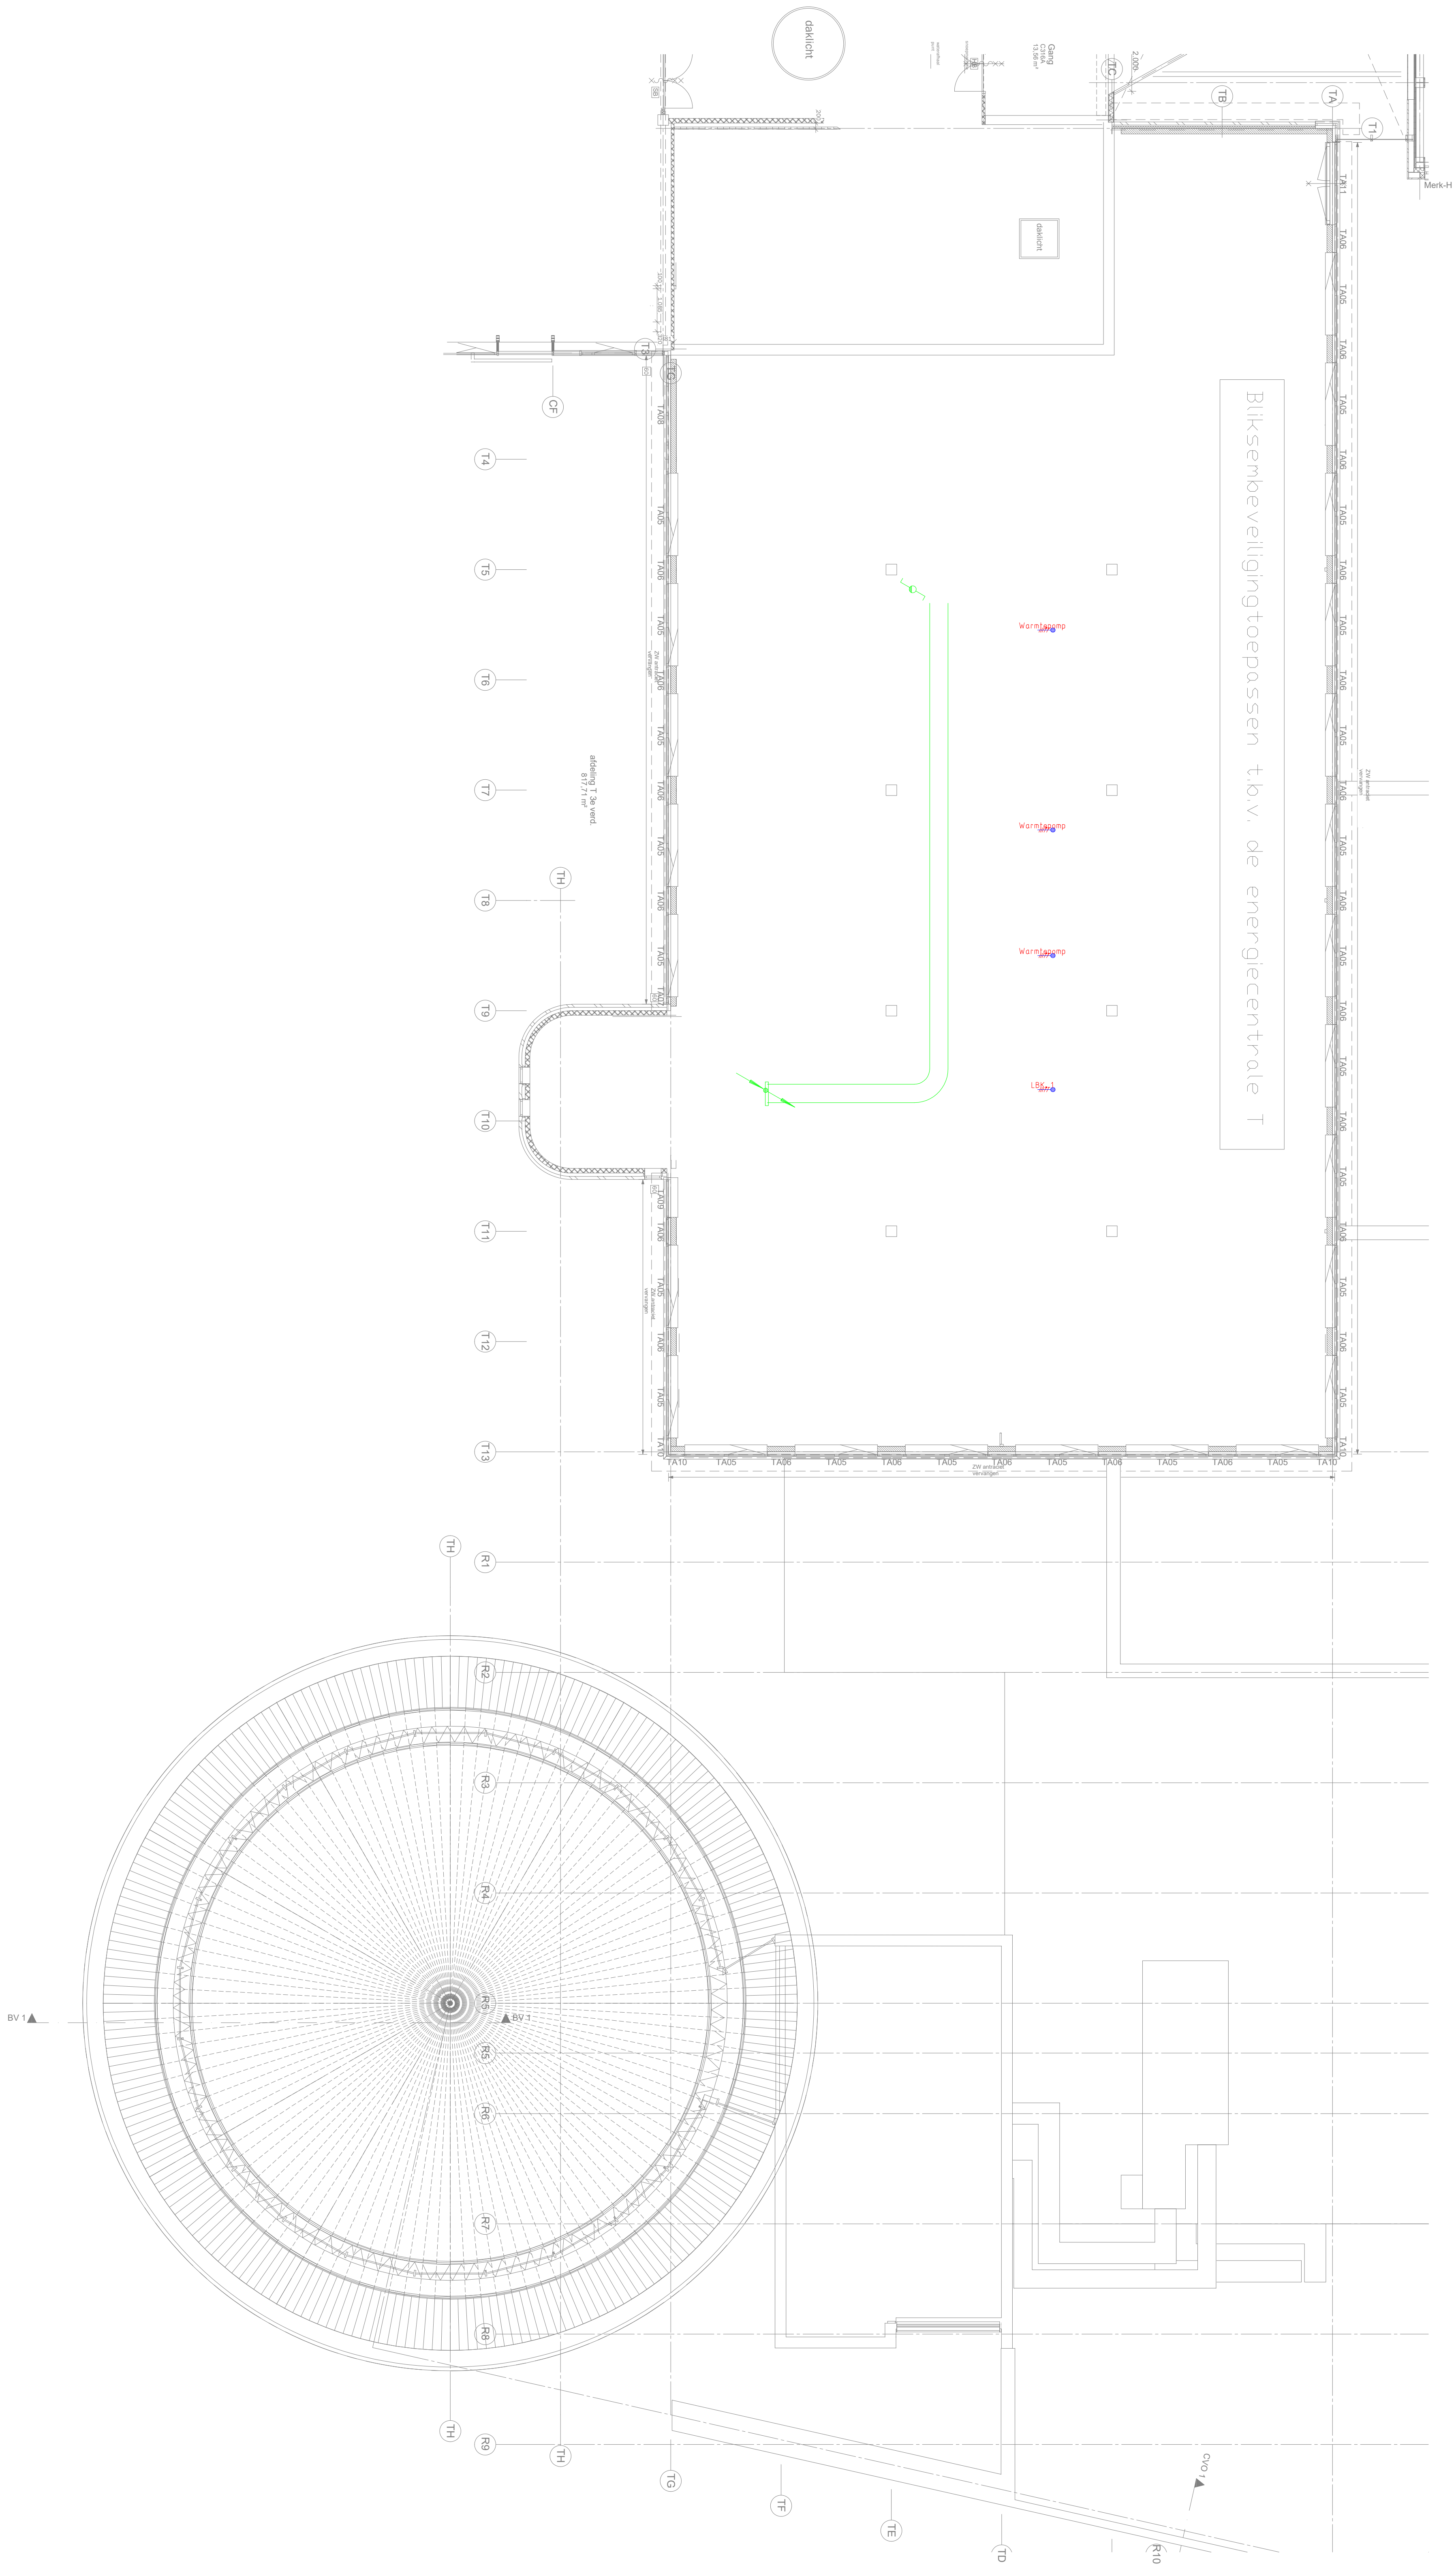

DAK

WERKOMSCHRIJVING

Onderwerp: Fase 6: bwd T Graafschap College				Opdrachtgever: Graafschap College			
Elektro-technisch installatie				J.F. Kemaal/Jan			
Licht en kracht install. en data DAK (3e verd)				Doelindem			
Uitgever: 18-09-2022	Formaat: A0	Scale: 1:100	Scale: 1:100				
Gepland: 18	Soort: 1						

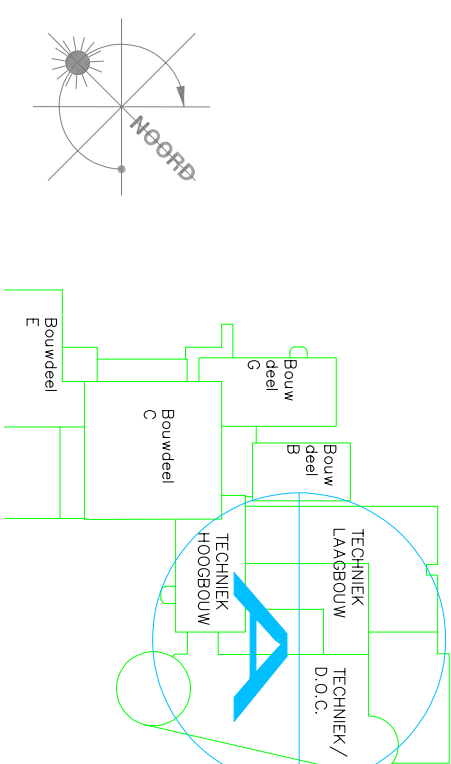

TRIAS 24
Advies & Energieadviesbureau

Nassaustraat 1
7121 DG Aalst
T: 0543 - 473 970
E: info@trias-advies.nl

Projectnummer: 08894

Bid: E5