

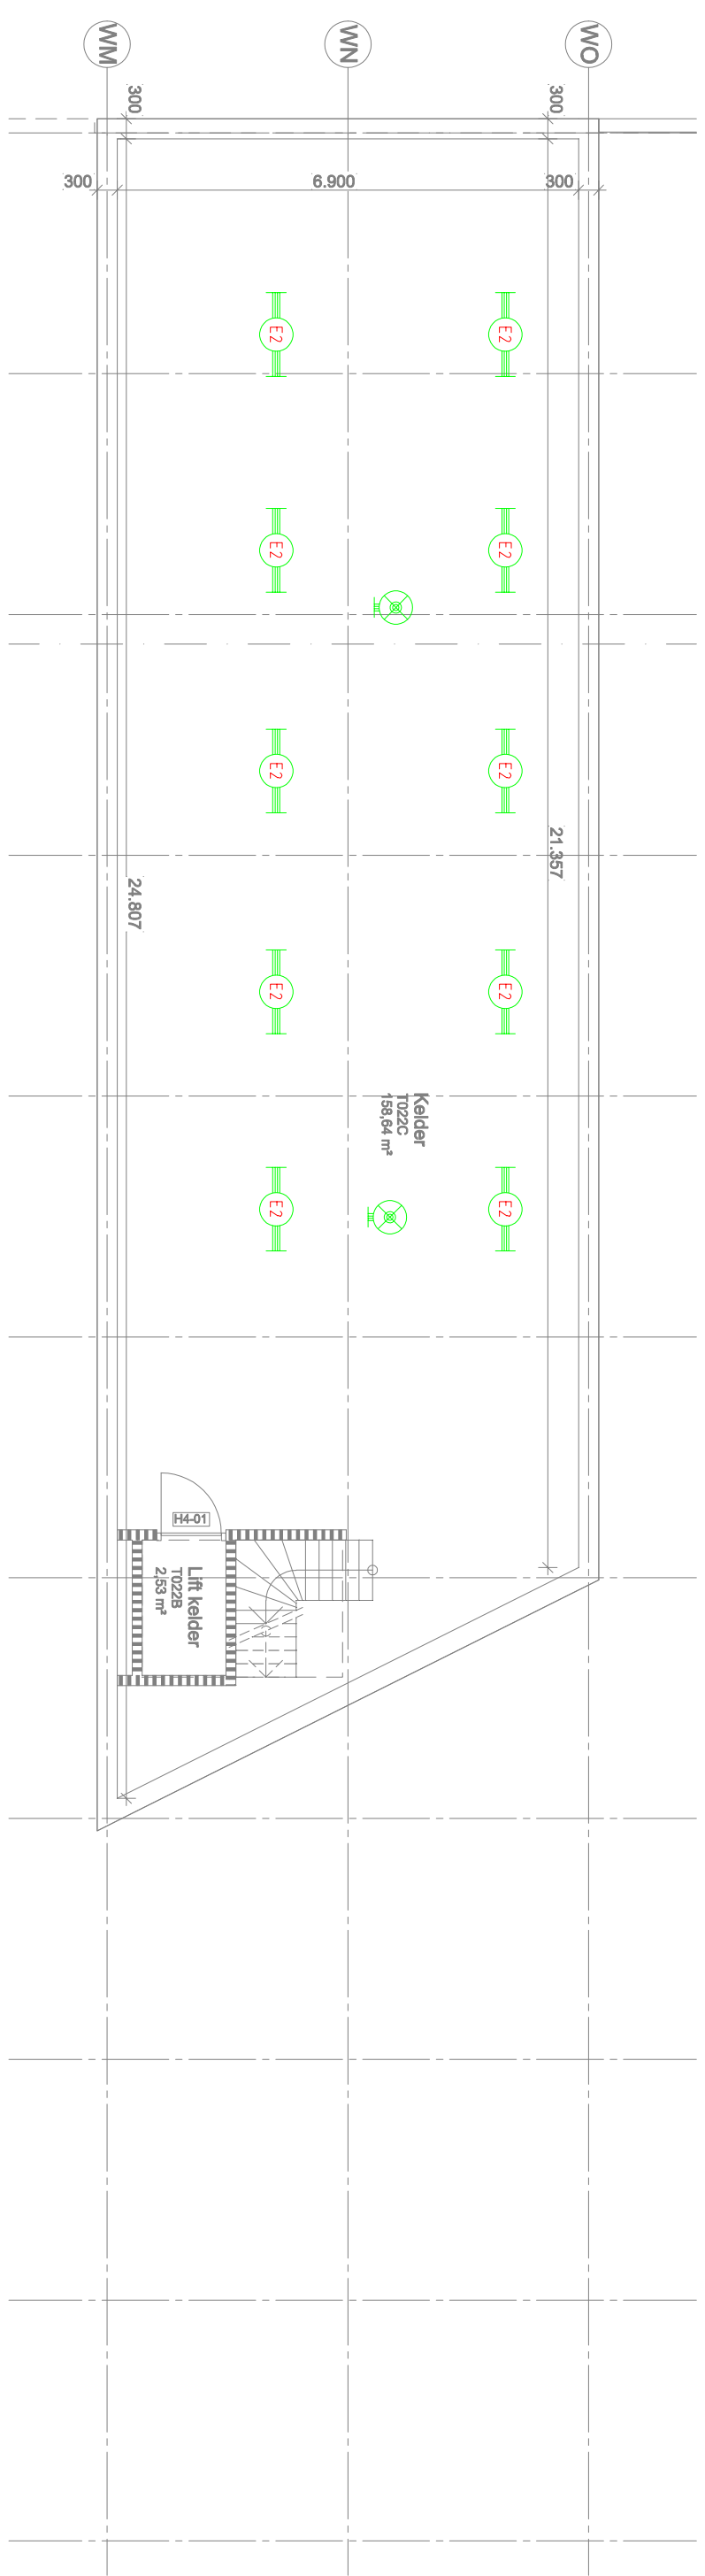
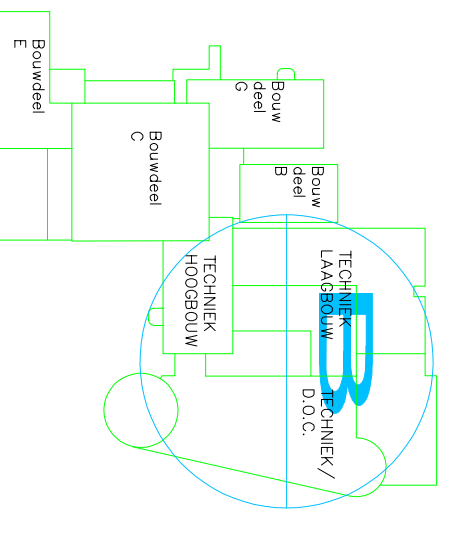
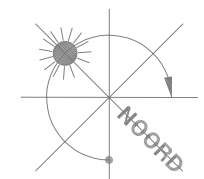


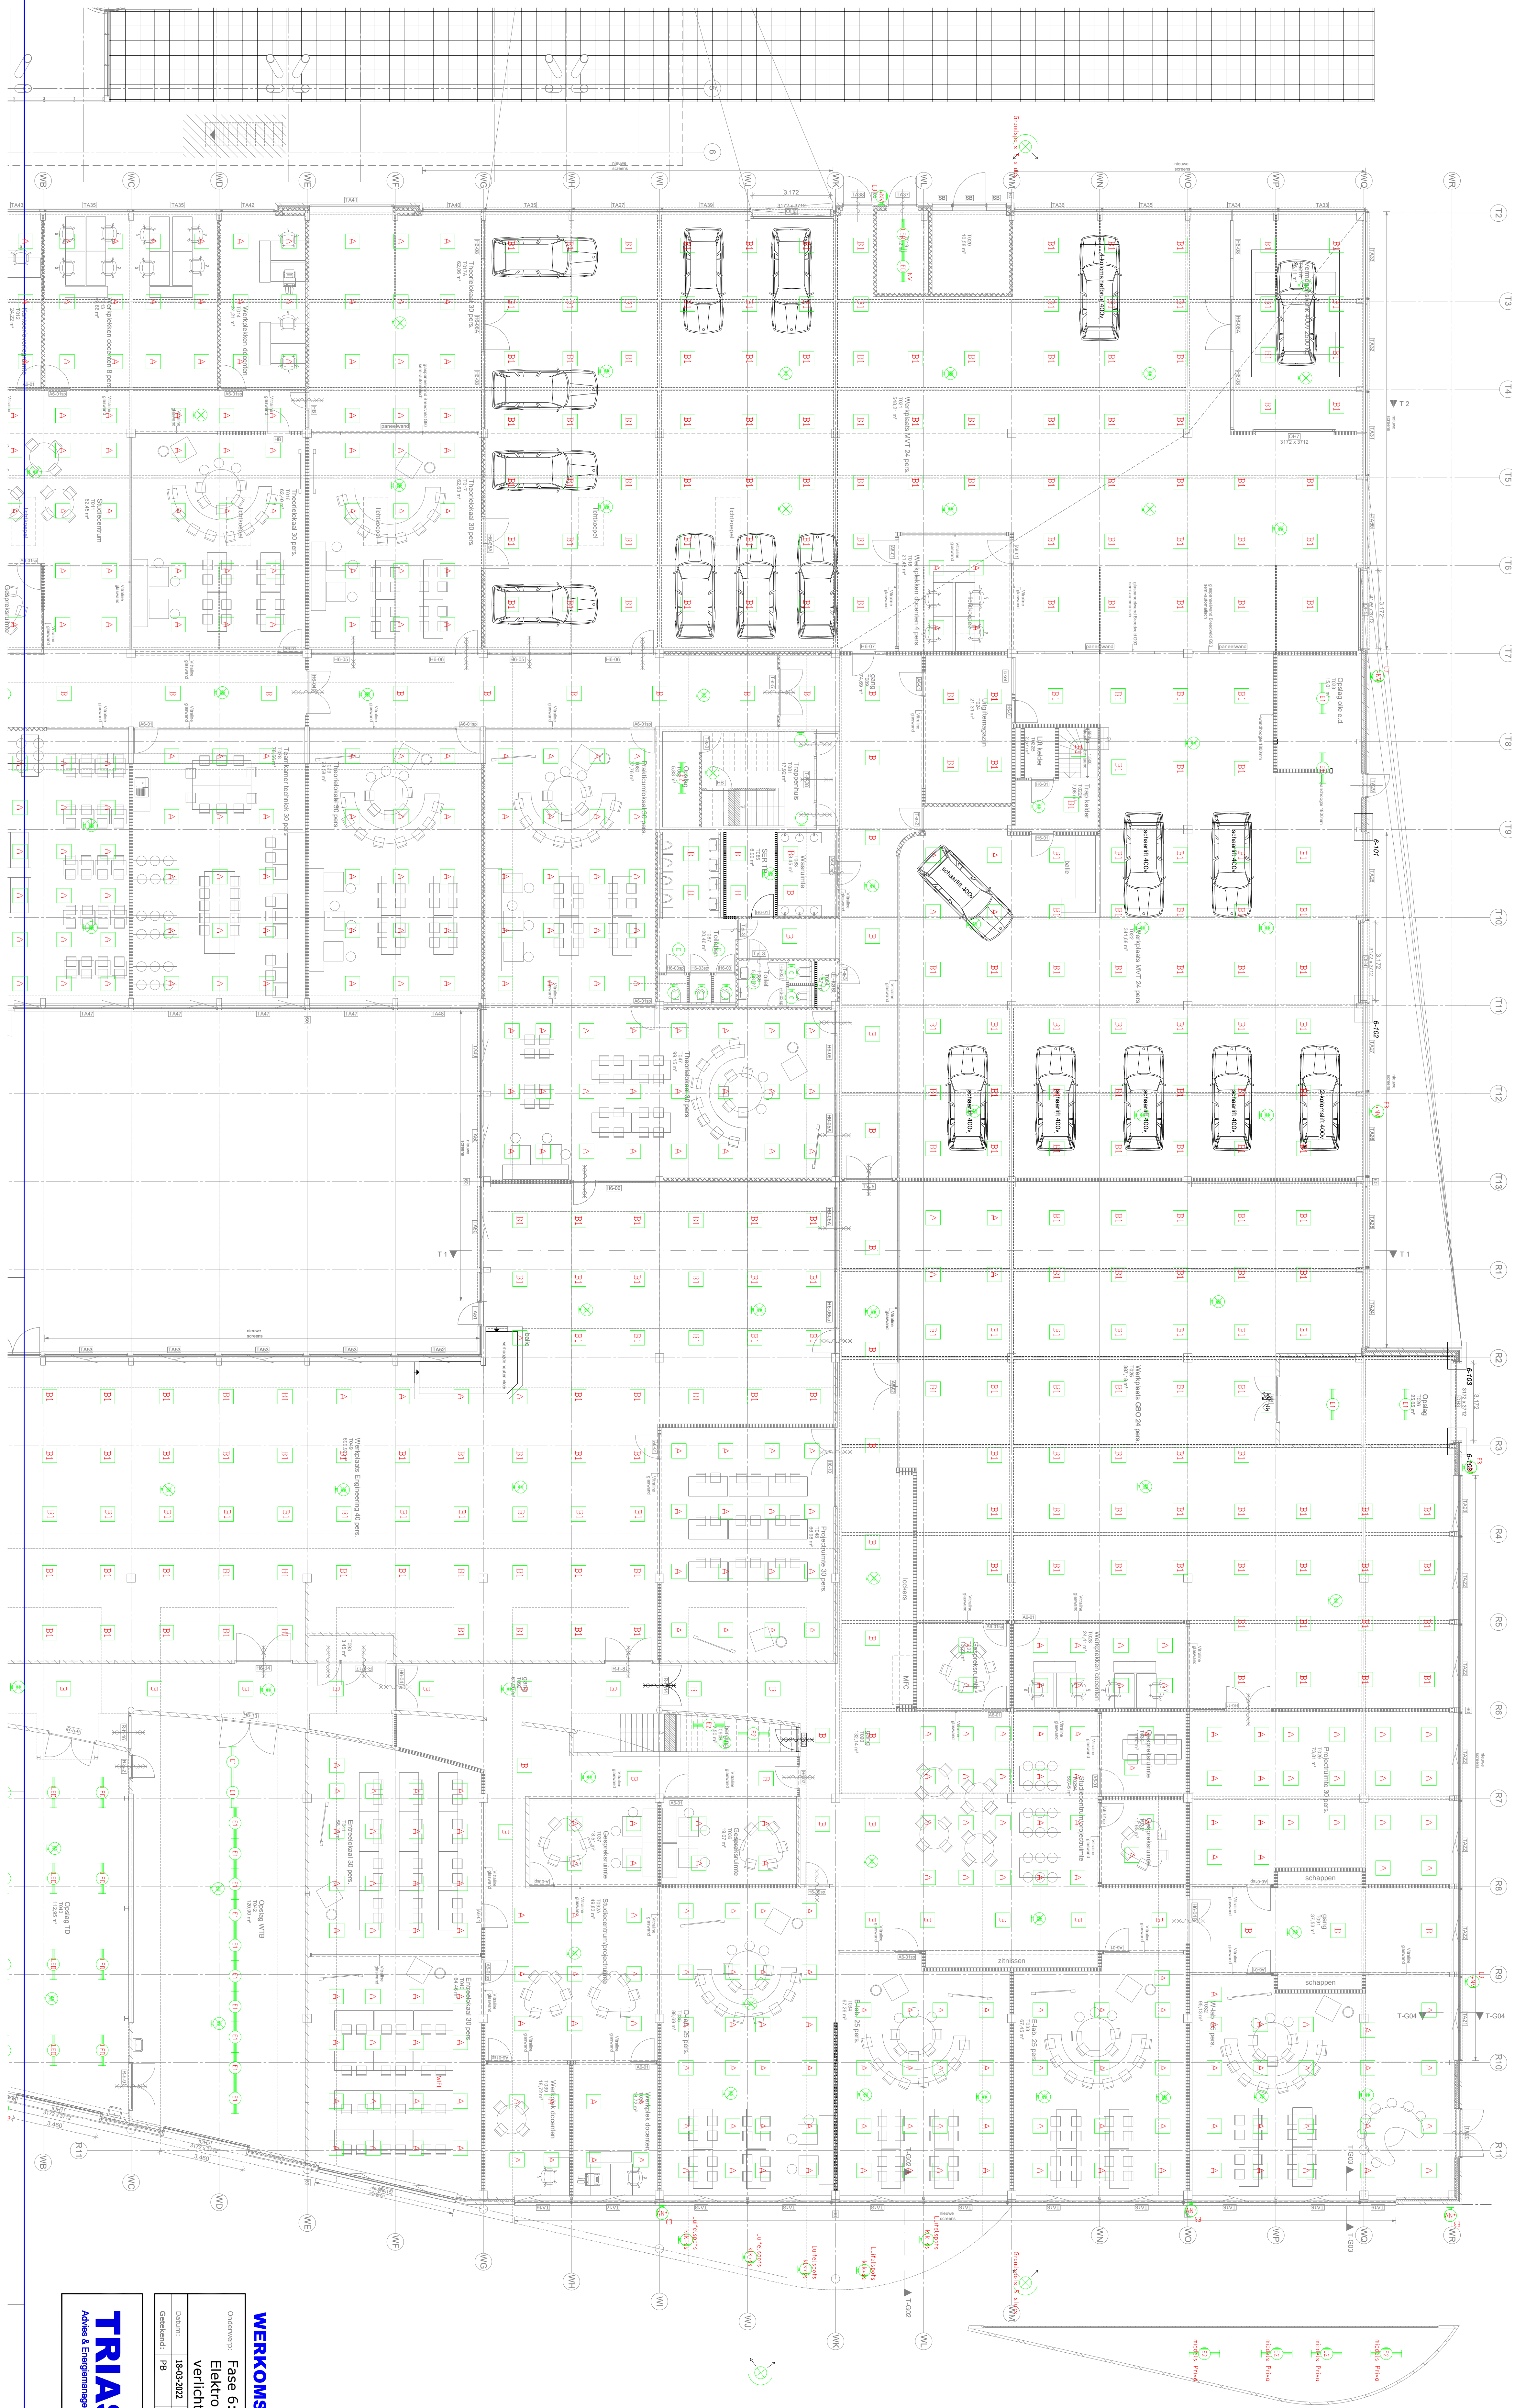

GrondLEDspots (15 stuks in totaal om het gebouw (gevel) aan drie zijden gevel aan te lichten geschakeld via het Priva systeem

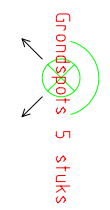

WERKOMSCHRIJVING

Orderwerp: Fase 6: bvd T Graafschap College				Opdrachtgever: Graafschap College			
Verlichtingsplan begane grond				Aanvraag: Ja			
Verlichtingsplan begane grond				Projectnummer: 08884			
Verlichtingsplan begane grond				T: 0543 - 473 970			
Verlichtingsplan begane grond				E: info@trias-advies.nl			



Metsaert 1
7121 DG Aalten
T : 0543 - 473 970
E : info@trias-advies.nl

E68