



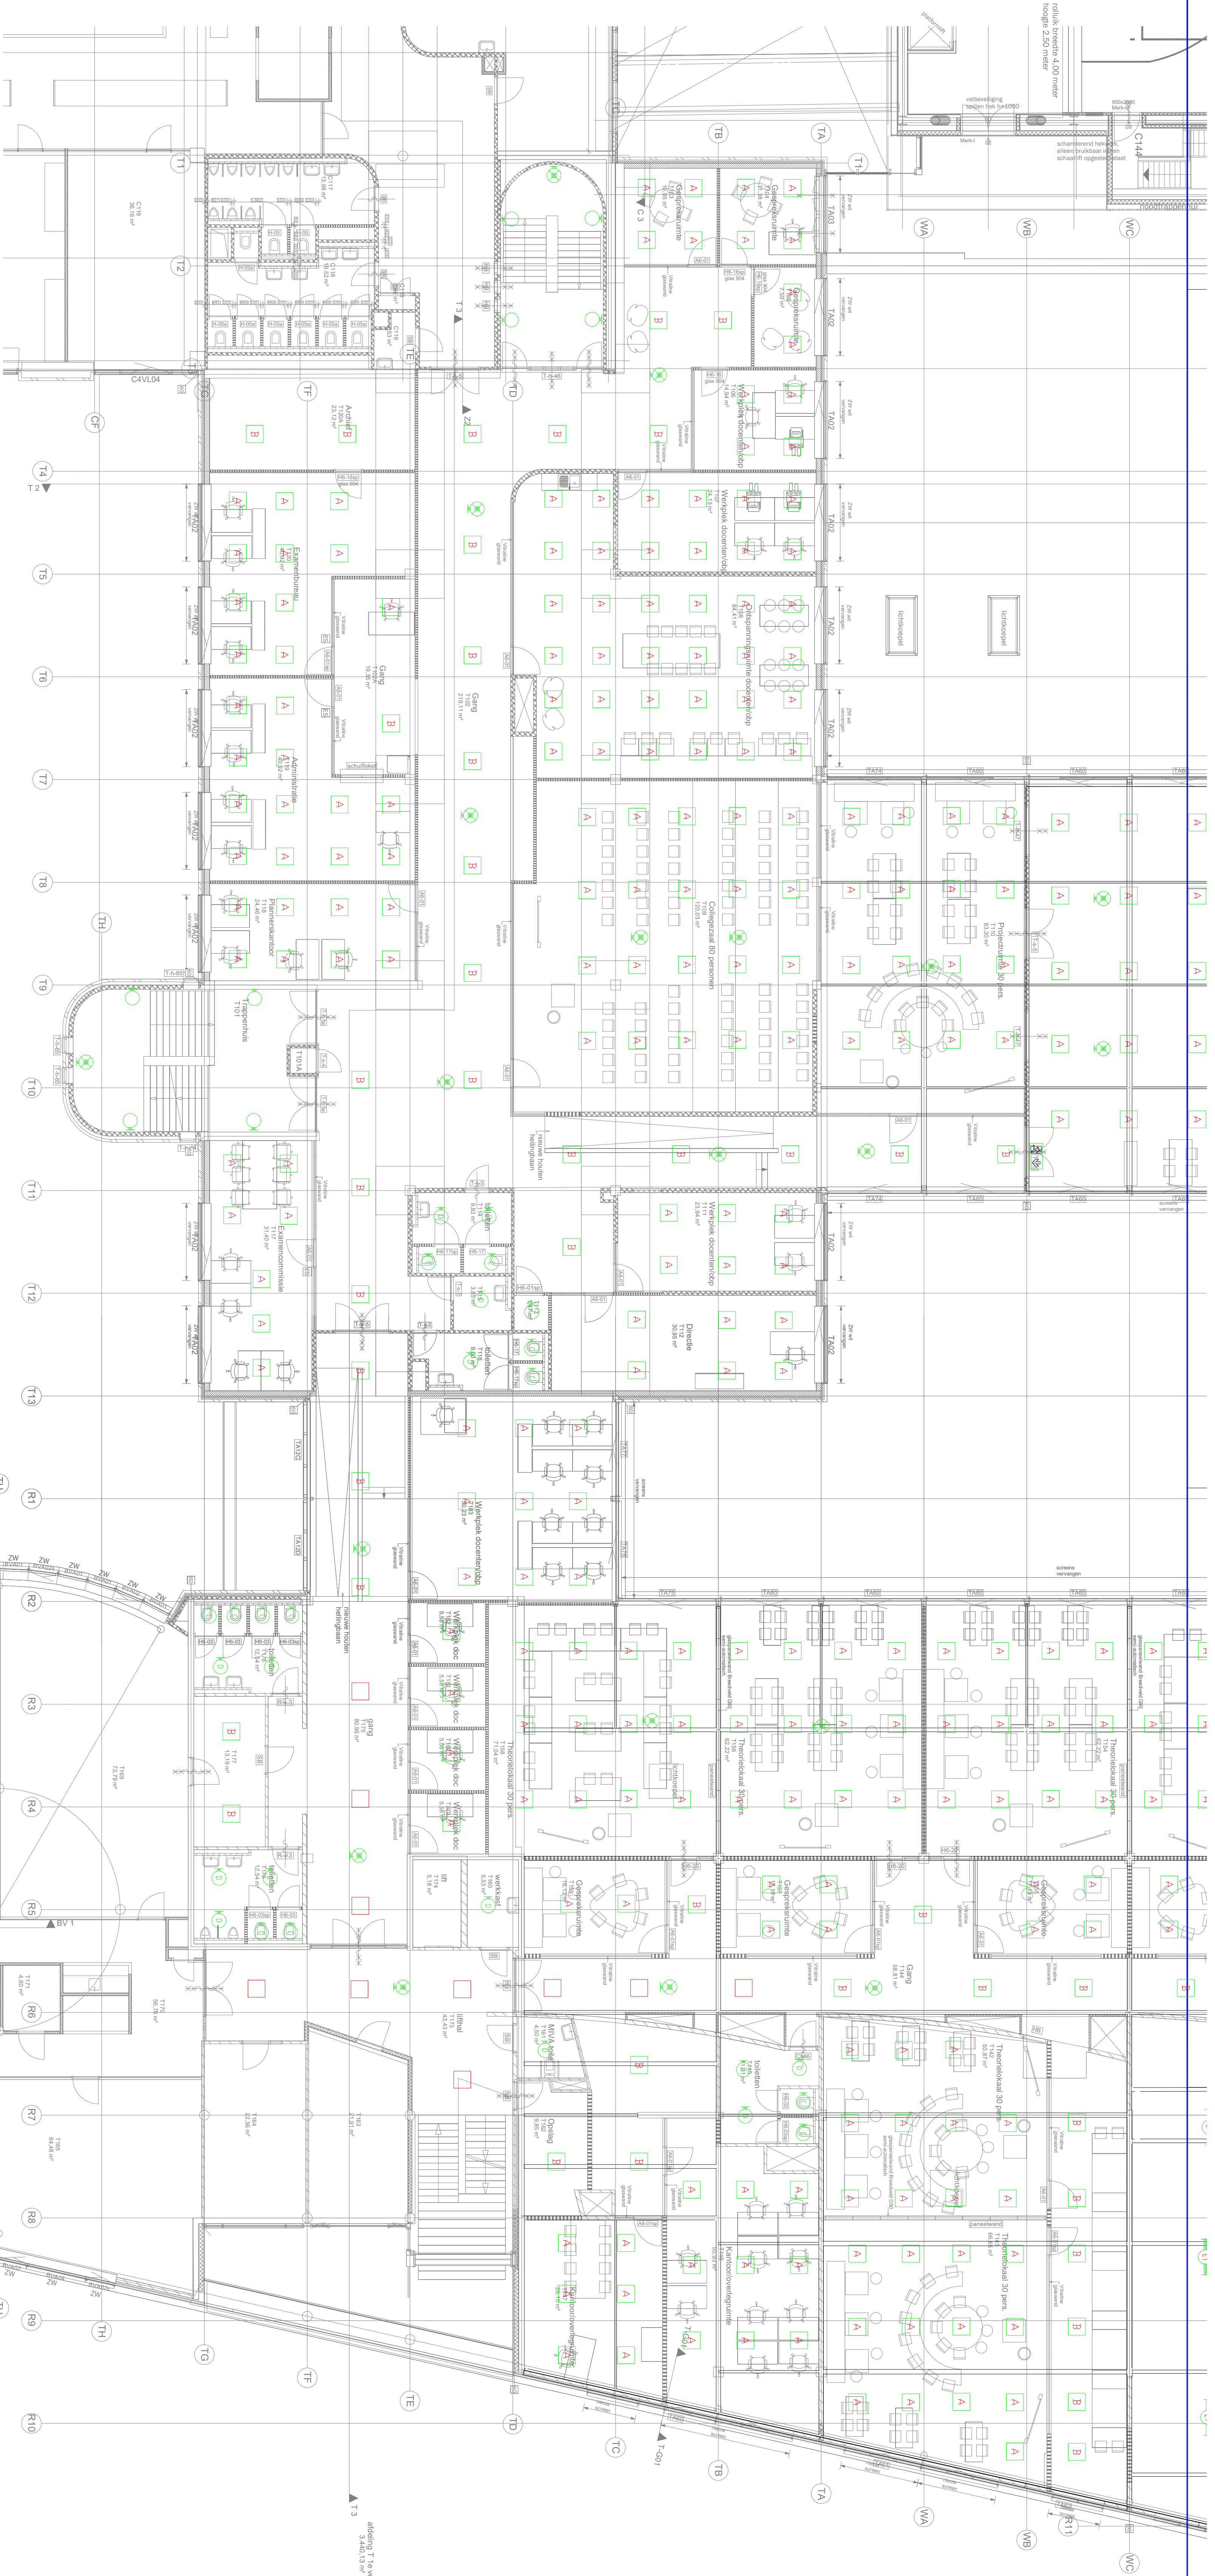

1e verdieping

De brandseparaties zijn weergegeven op de tekeningen van Maas Architecten B60-BC, B61-BC, B62-BC en B63-BC

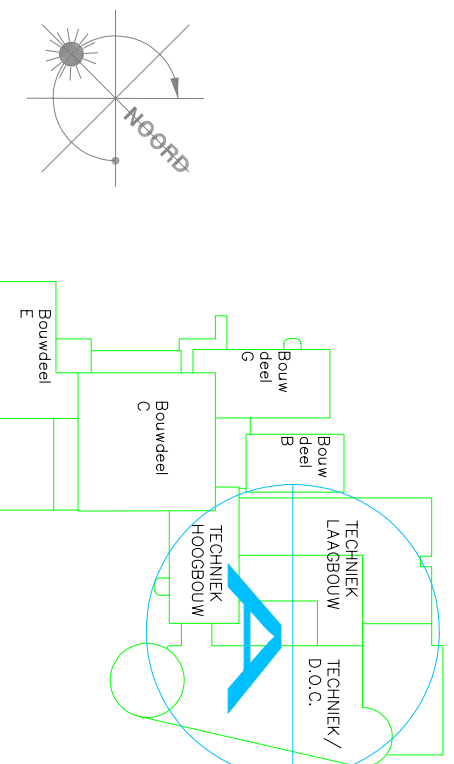

WERKOMSCHRIJVING

Onderwerp: Fase 6: bwd T Grafisch College				Onderaanspreker: Grafisch College	
Eлектро-technisch installatie				J.F. Kienleyaan	
Verichtingsplan 1e verdieping				Onderaanspreker	
Uitgever: 18	Formaat: A0	Maatstaf: 1:100			

TRIAS

Advies & Engineering

Nieuwstraat 1
7121 DG Aalten
T: 0543 - 473 970
E: info@trias-advies.nl

Projectnummer: 08884

Blad: E7A