

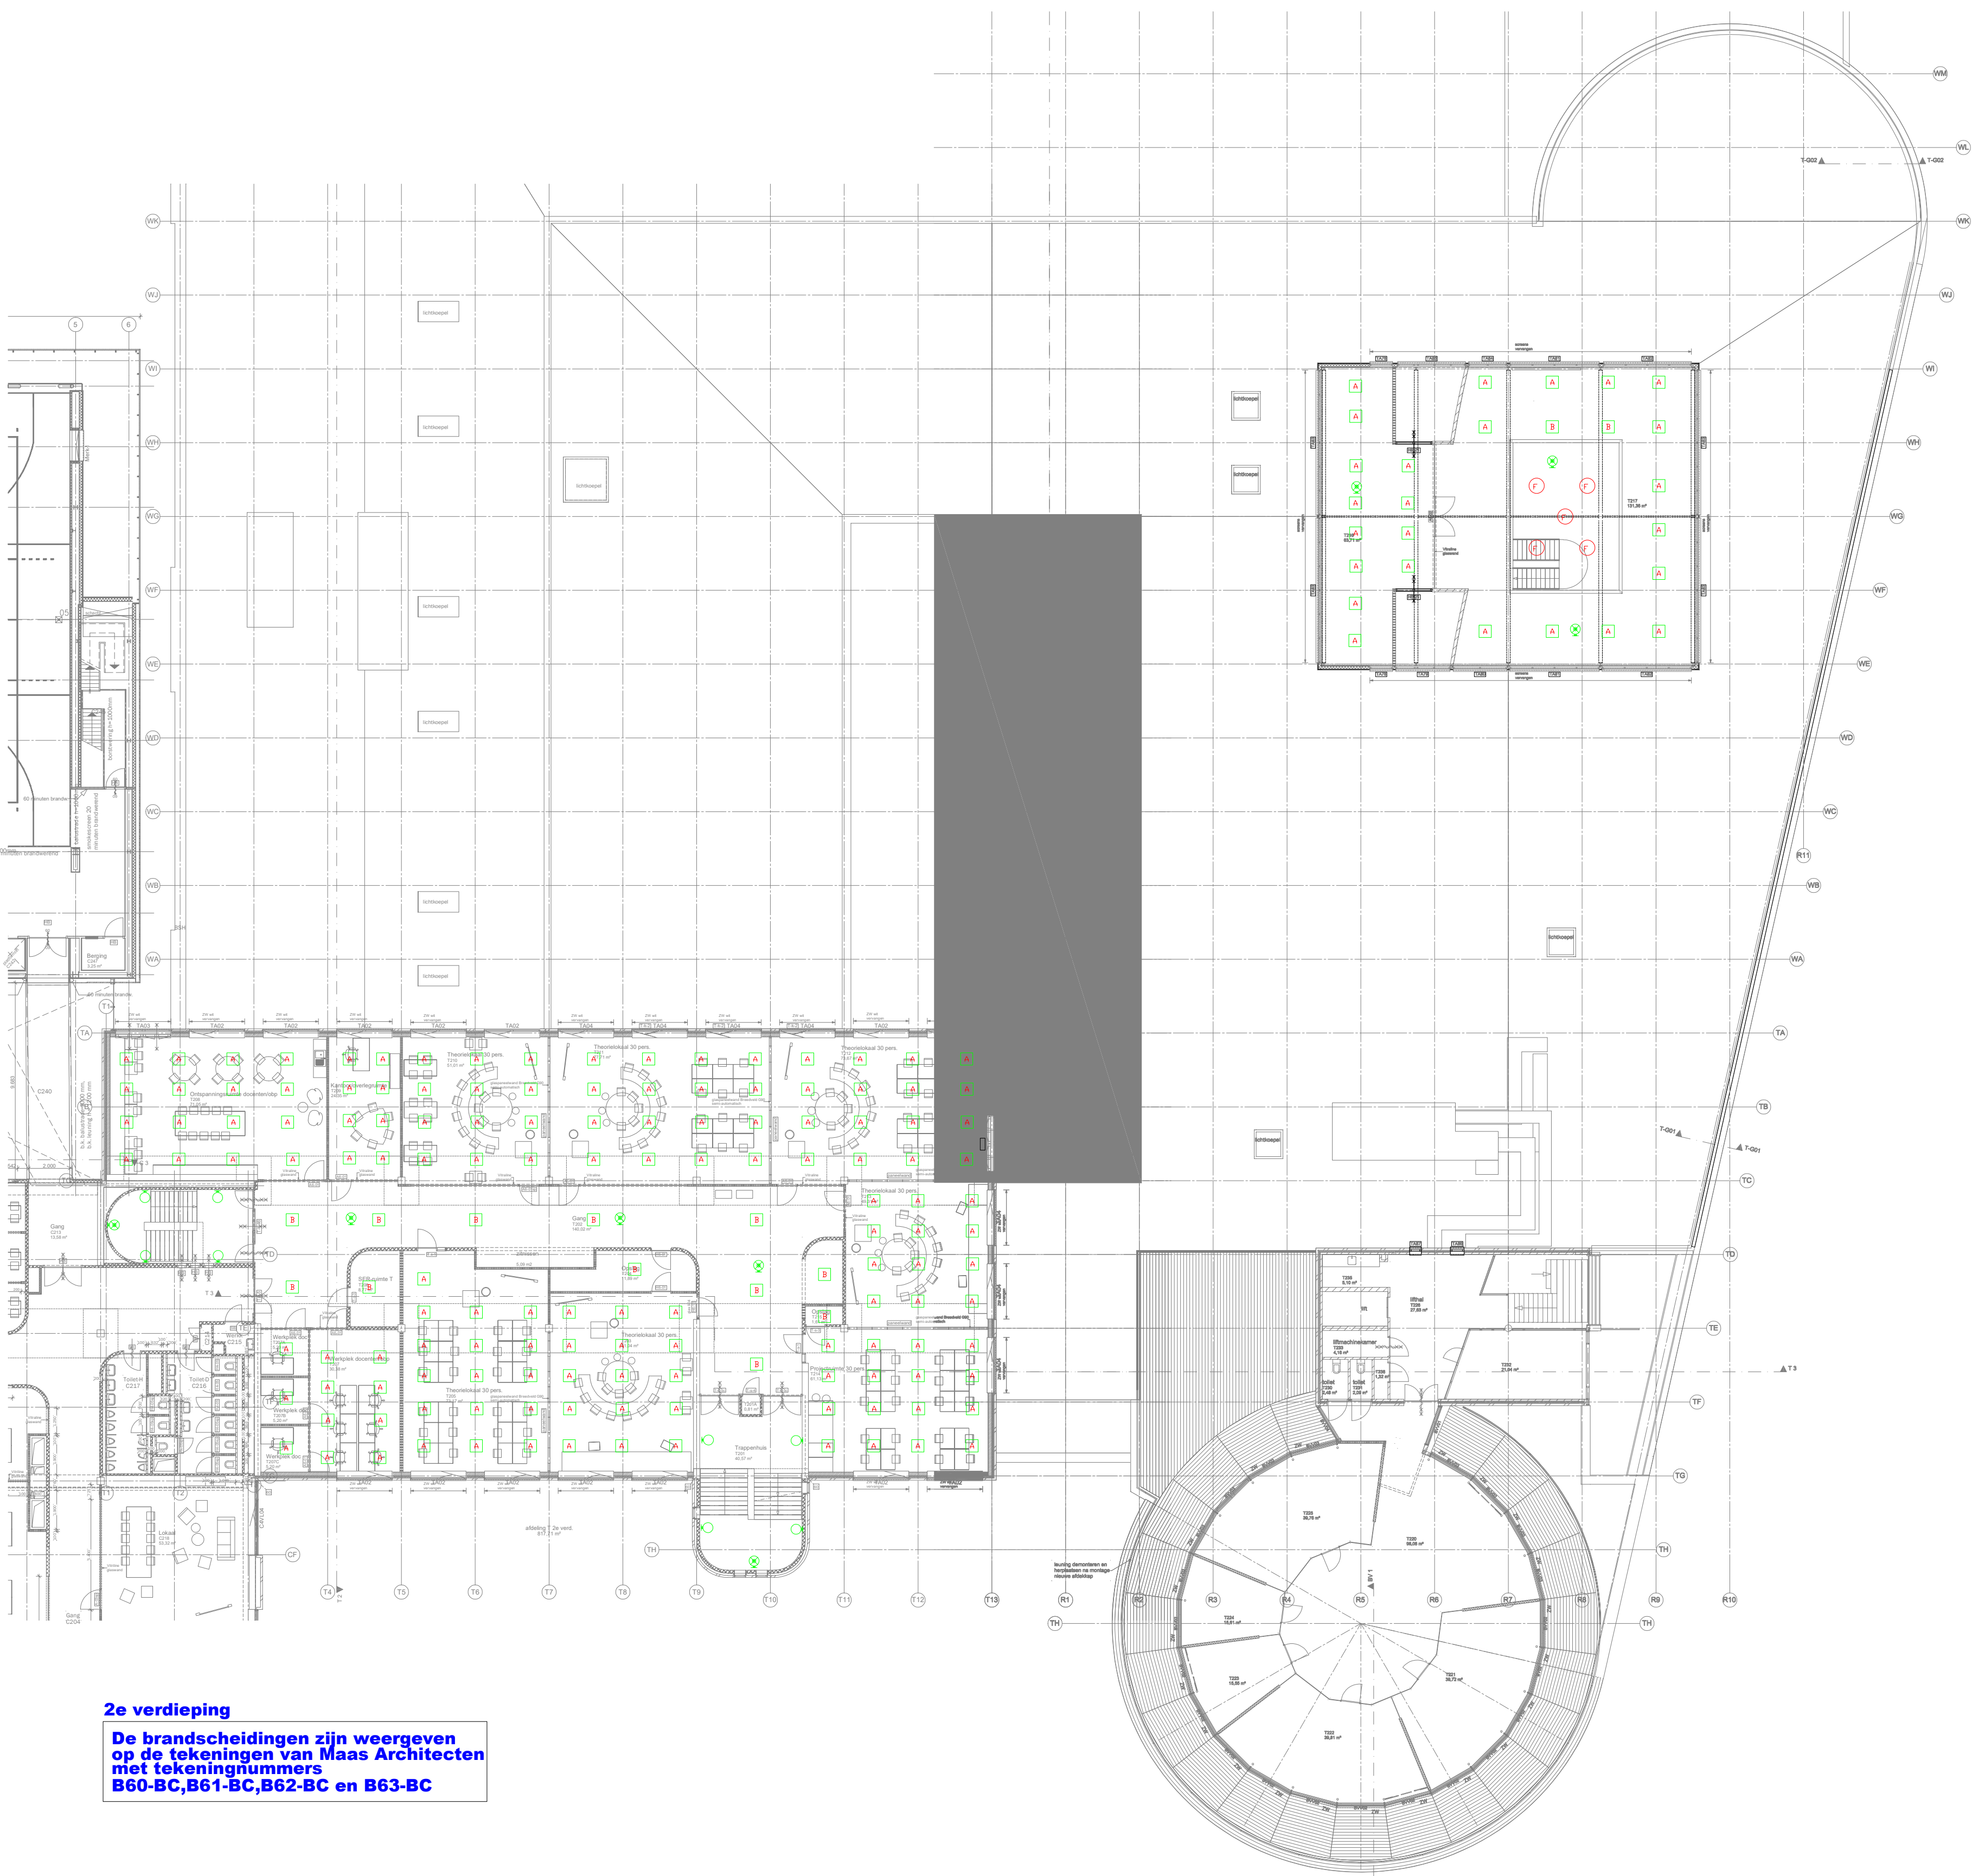


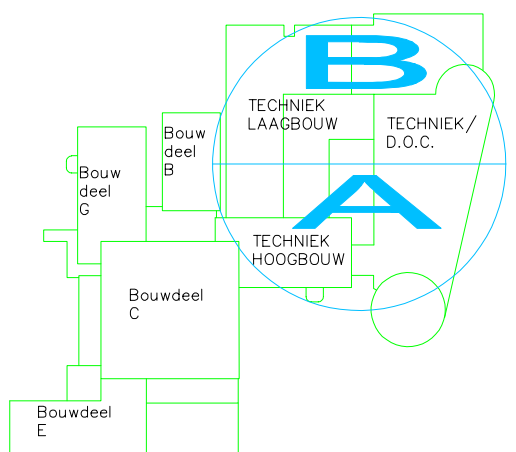

2e verdieping
De brandscheidingen zijn weergegeven op de tekeningen van Maas Architecten met tekeningnummers B60-BC, B61-BC, B62-BC en B63-BC

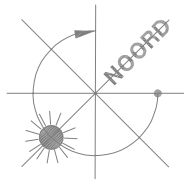

WERKOMSCHRIJVING

Onderwerp: Fase 6: bwd T Graafschap College Elektro-technisch installatie verlichtingsplan 2e verdieping			Opdrachtgever: Graafschap College J.F. Kennedylaan Doetinchem	
Datum:	18-03-2022	Formaat:	A1	Gewijzigd:
Getekend:	PB	Schaal:	1:200	



Nassaustraart 1
7121 DG Aalten
T : 0543 - 473 970
I : www.trias-advies.nl
E : info@trias-advies.nl

Projectnummer:
08884
Blad:
E8