



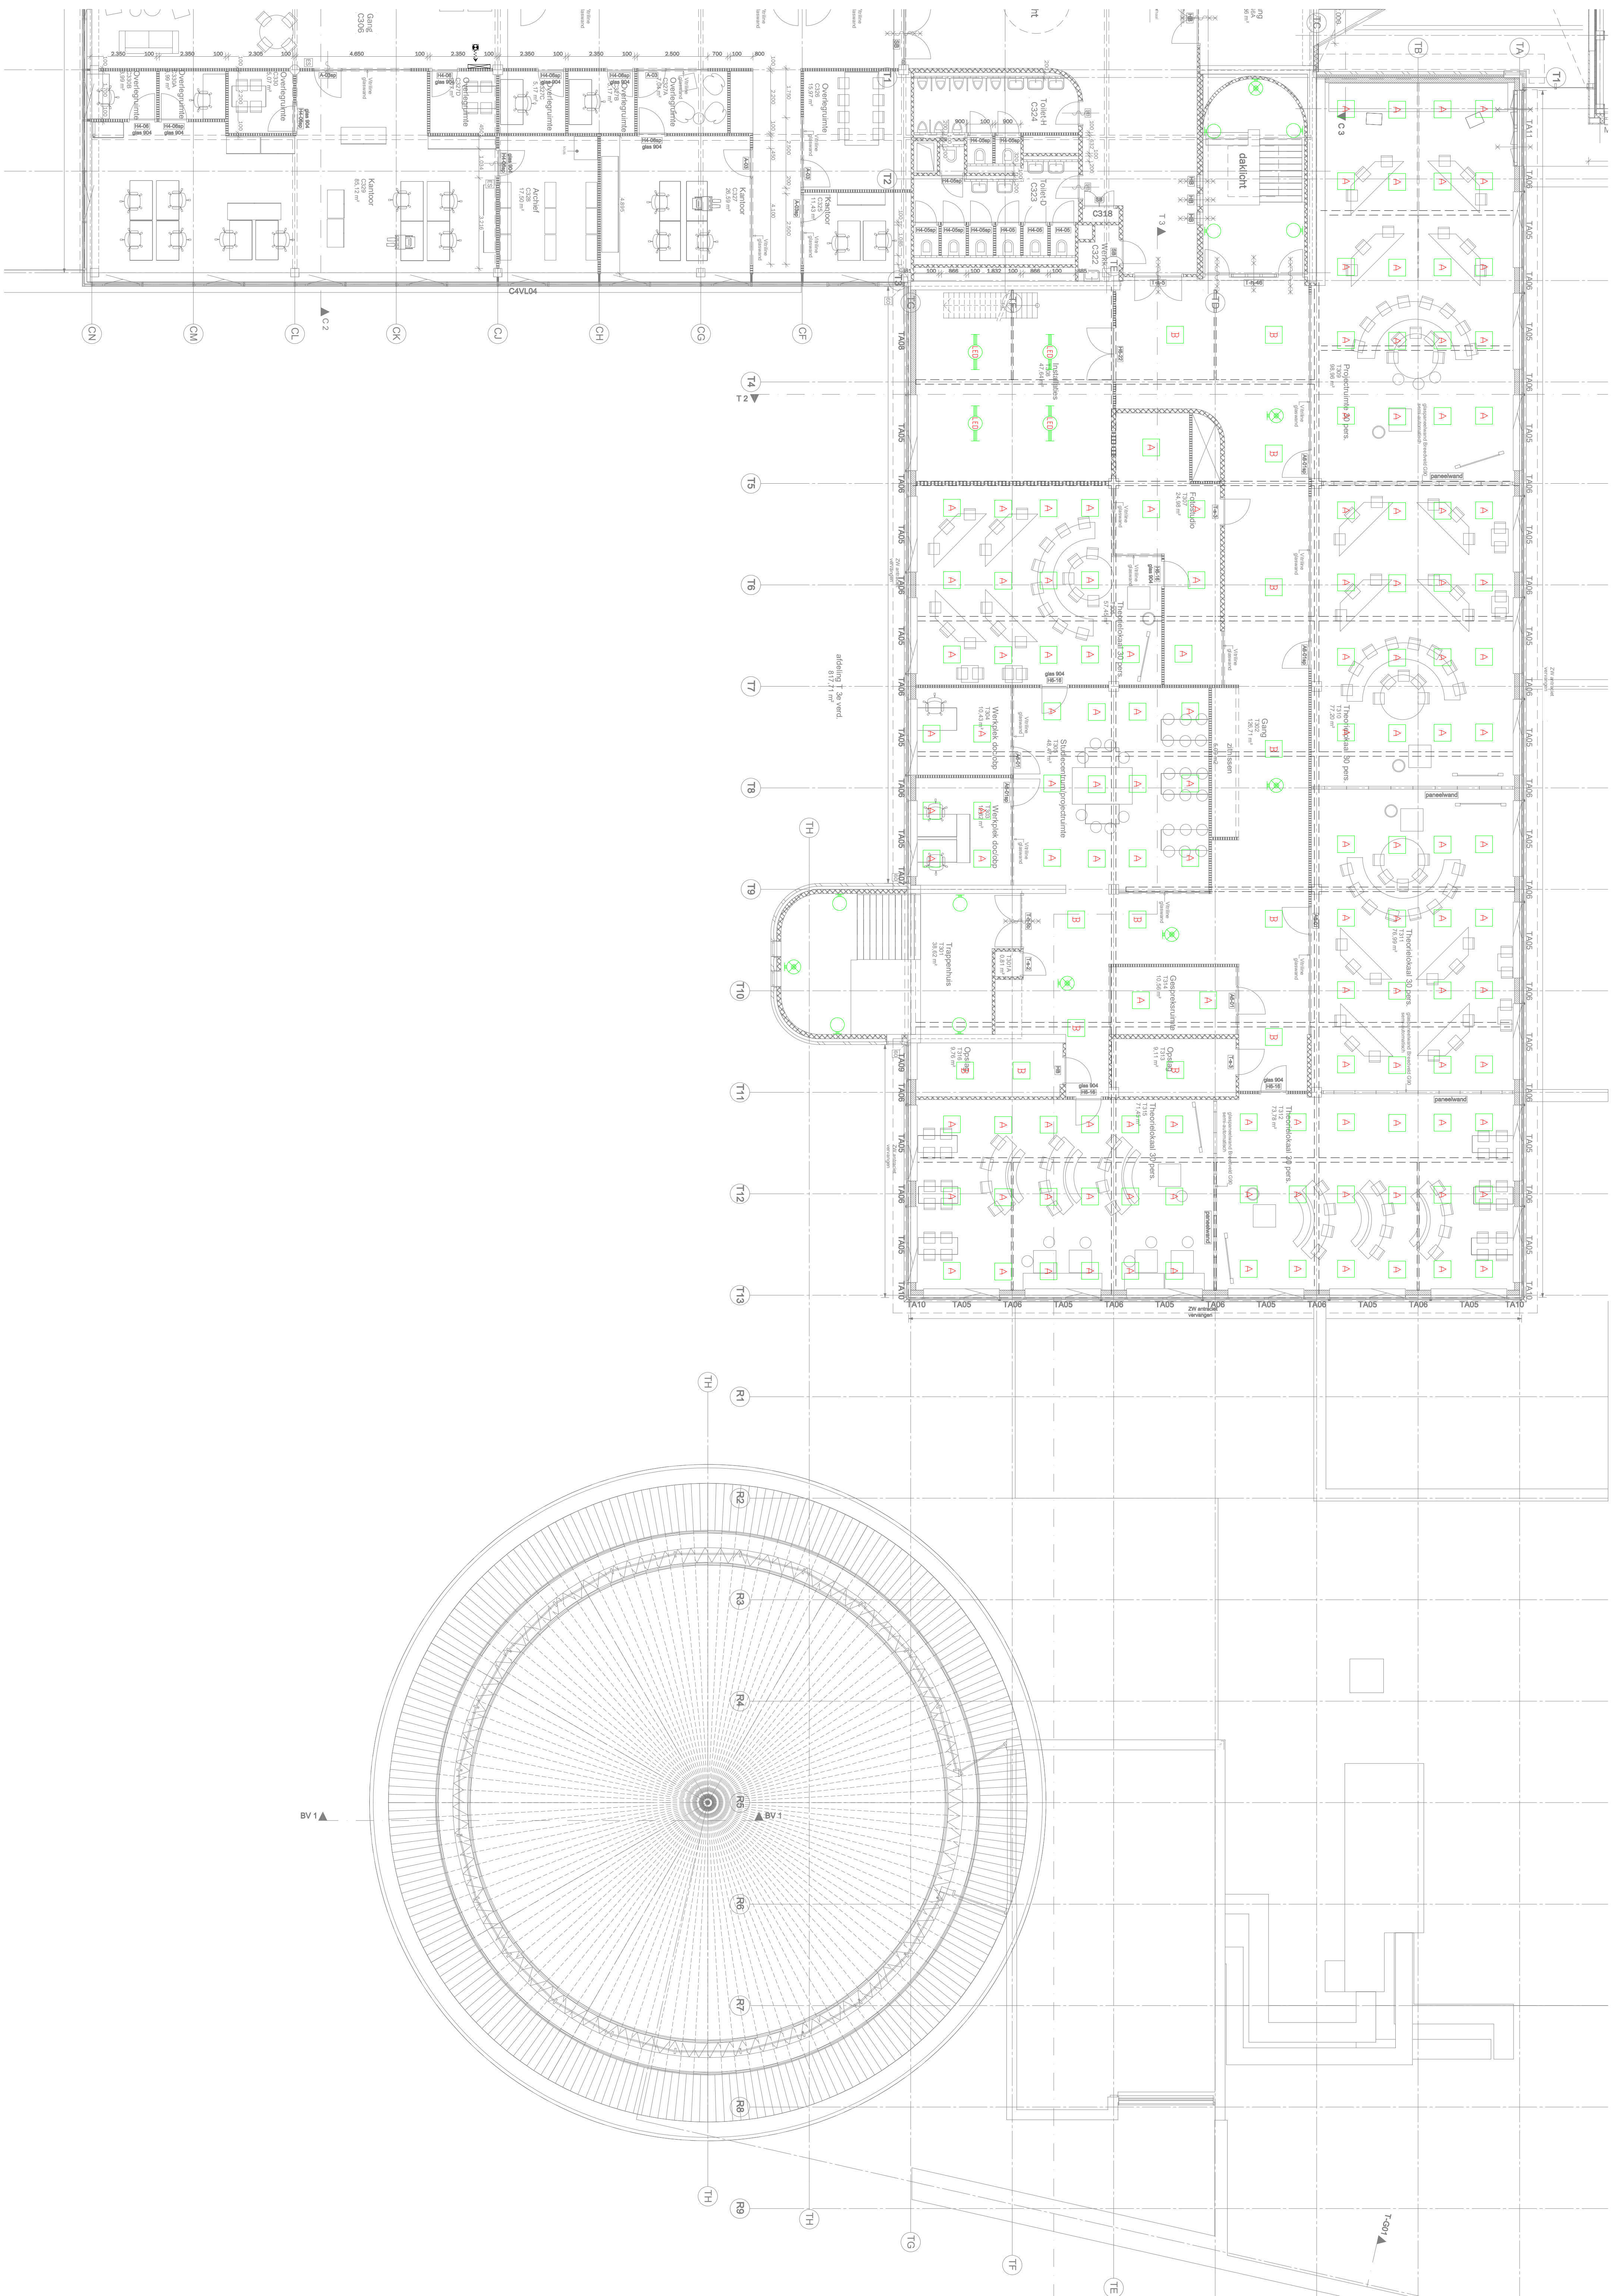

3e verdieping

De brandscheidingen zijn weergegeven op de tekeningen van Maas Architecten B60-BC, B61-BC, B62-BC en B63-BC

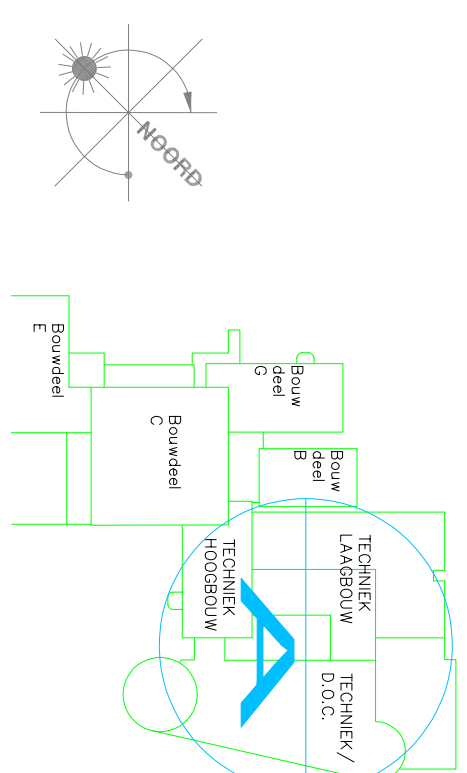

WERKOMSCHRIJVING

Onderwerp: Fase 6: bwd T Grafischap College				Onderaannemer: Grafischap College			
Verlichtingsplan 3e verdieping				J.F. Kerkhof/Jan Oerthoffen			
Contract: 3845202	Formaat: A0	Omvang: 1:100					
Gebruiker: PB	Schalen: 1:100						