



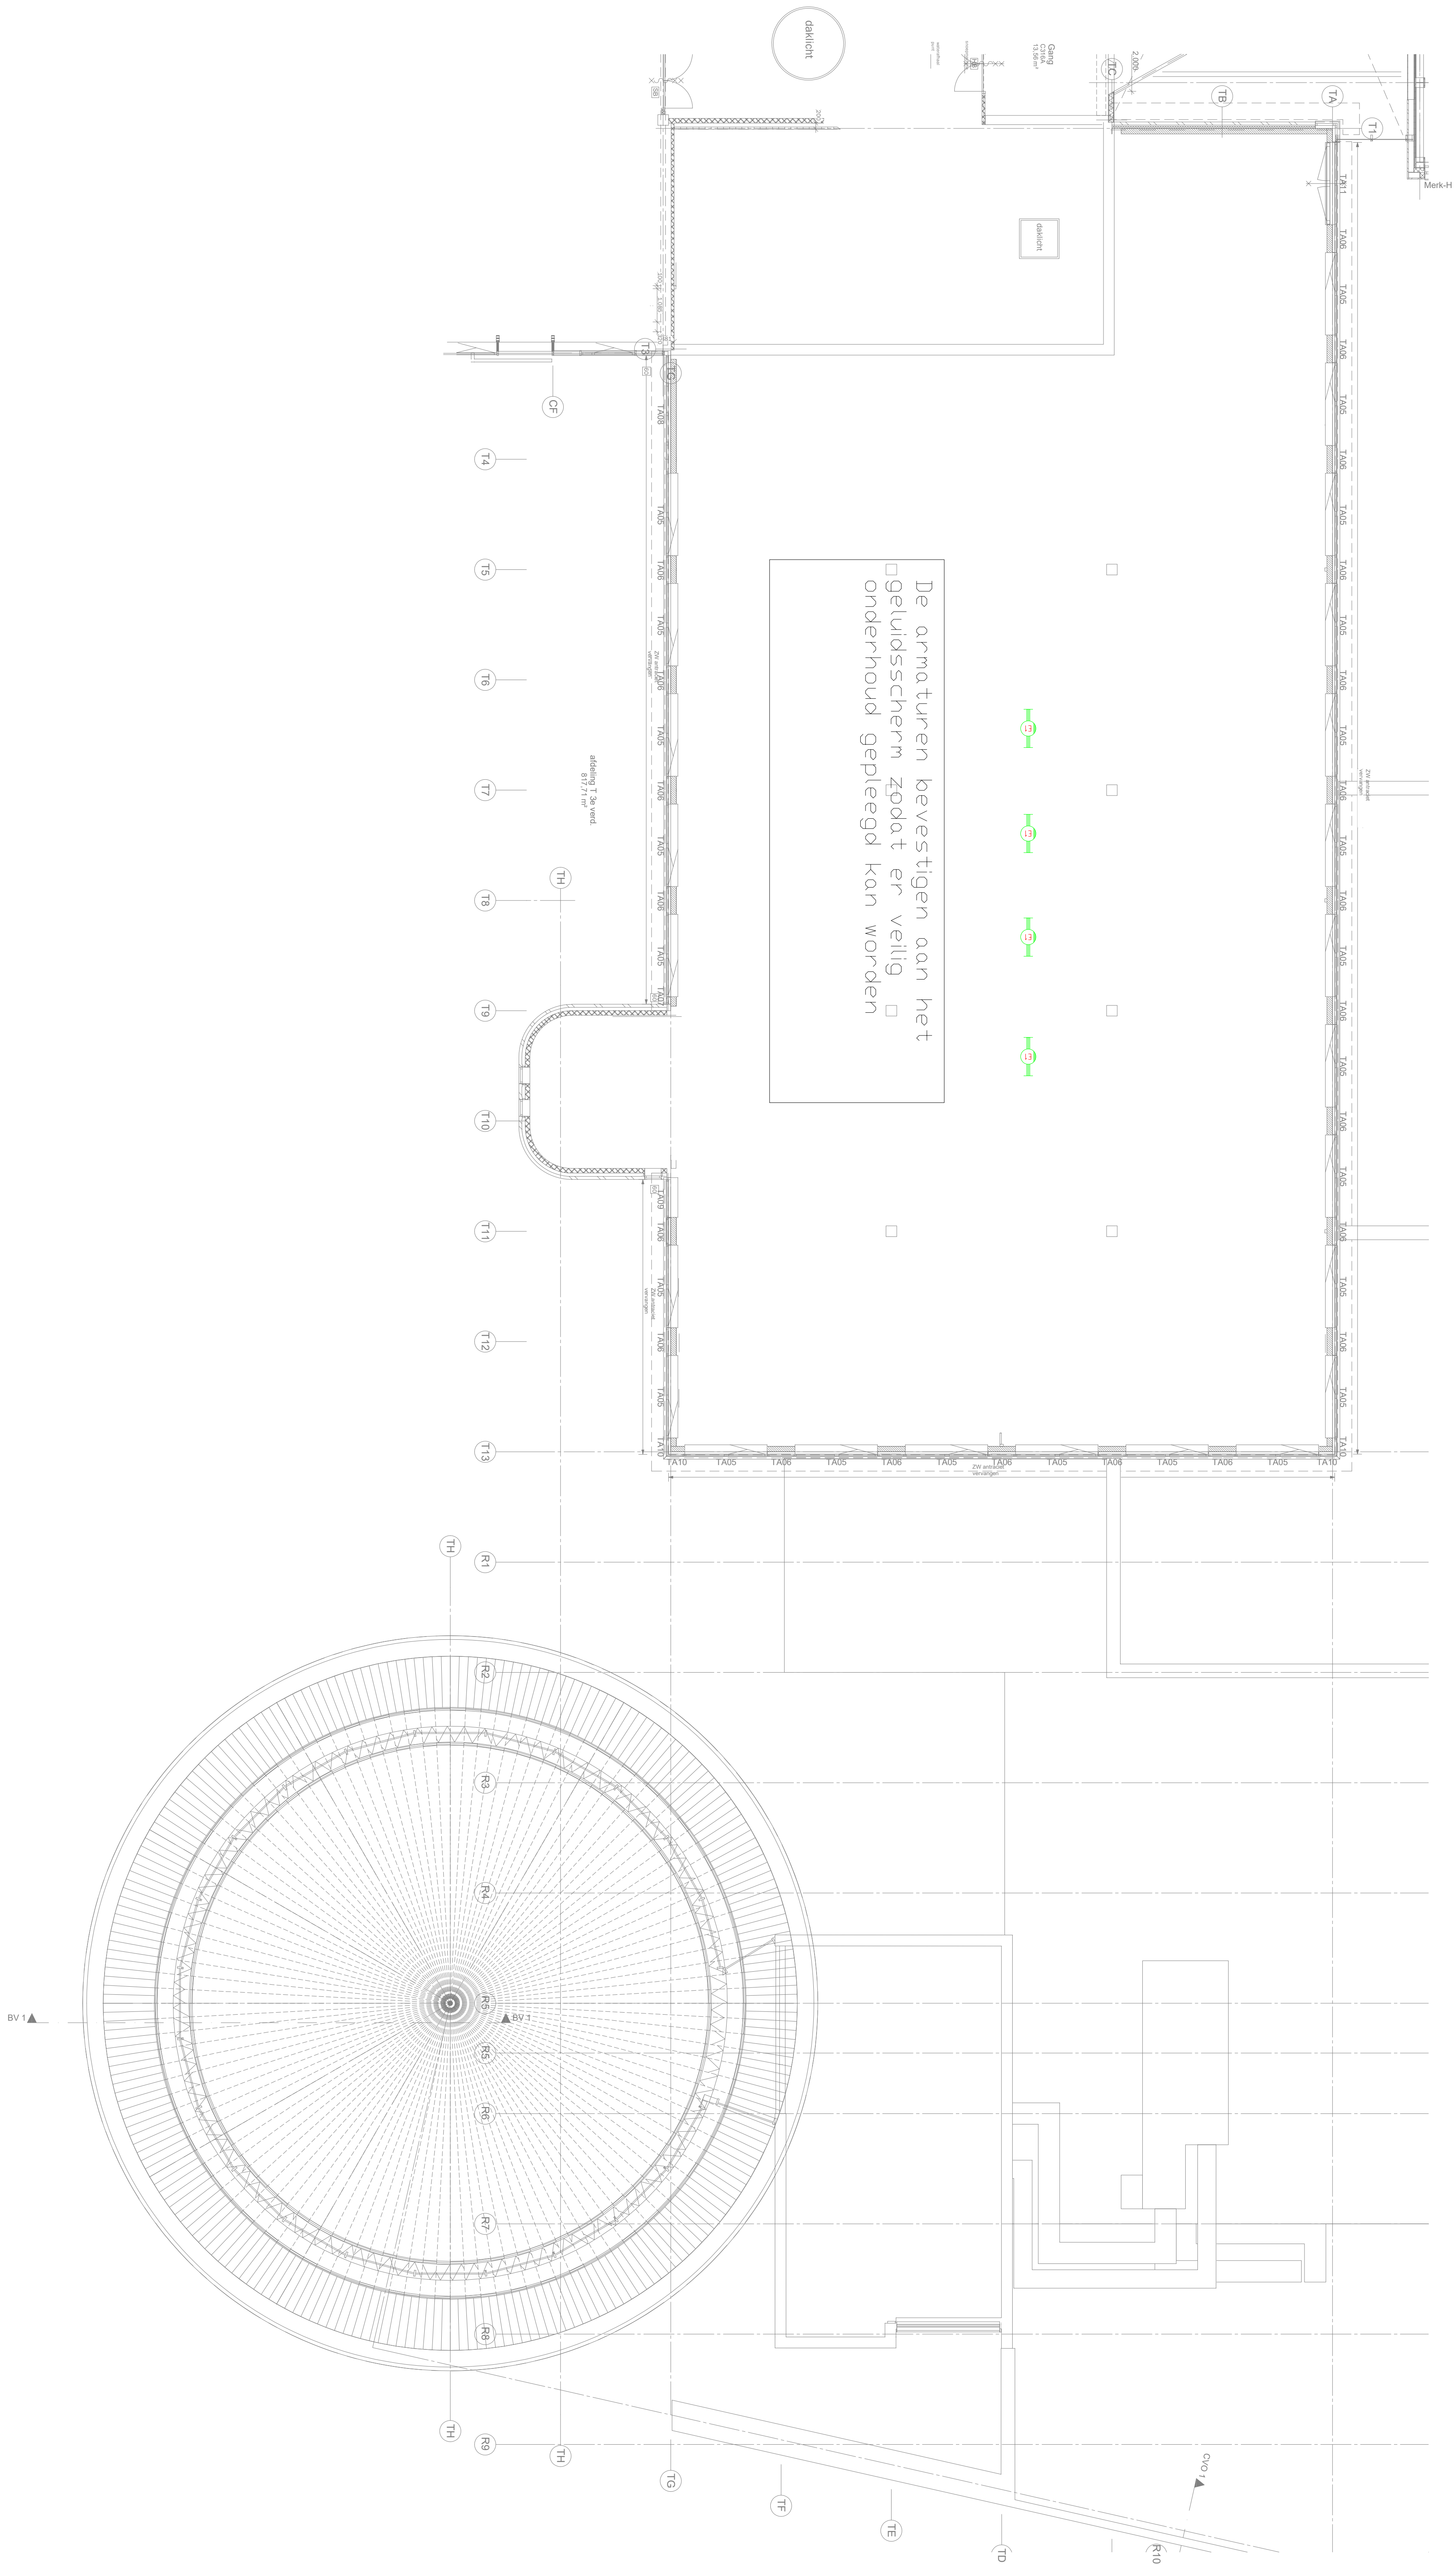

DAK

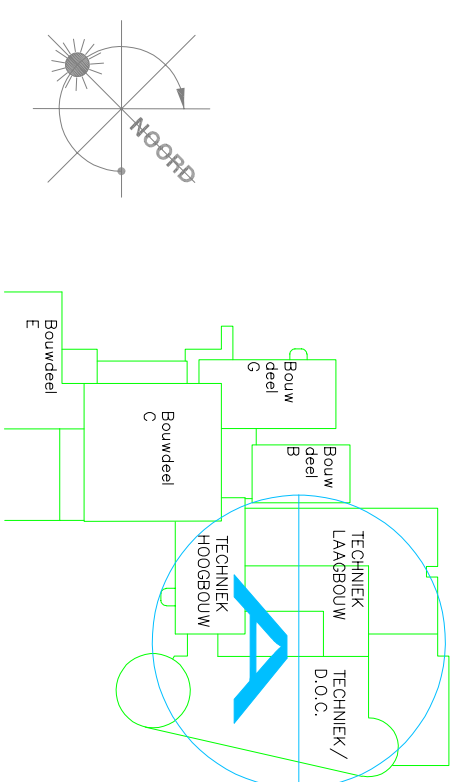

WERKOMSCHRIJVING

Onderwerp: Fase 6: bwd I Graafschap College Elektro-technisch installatie verlichtingsplan dak (3e verd)				Opdrachtgever: Graafschap College J.F. Kenna/Vaan Doetinchem			
Docuunt:	18-09-2022	Formaat:	A0	Overzicht:			
Gepland:	18	Schaal:	1:1.100				