



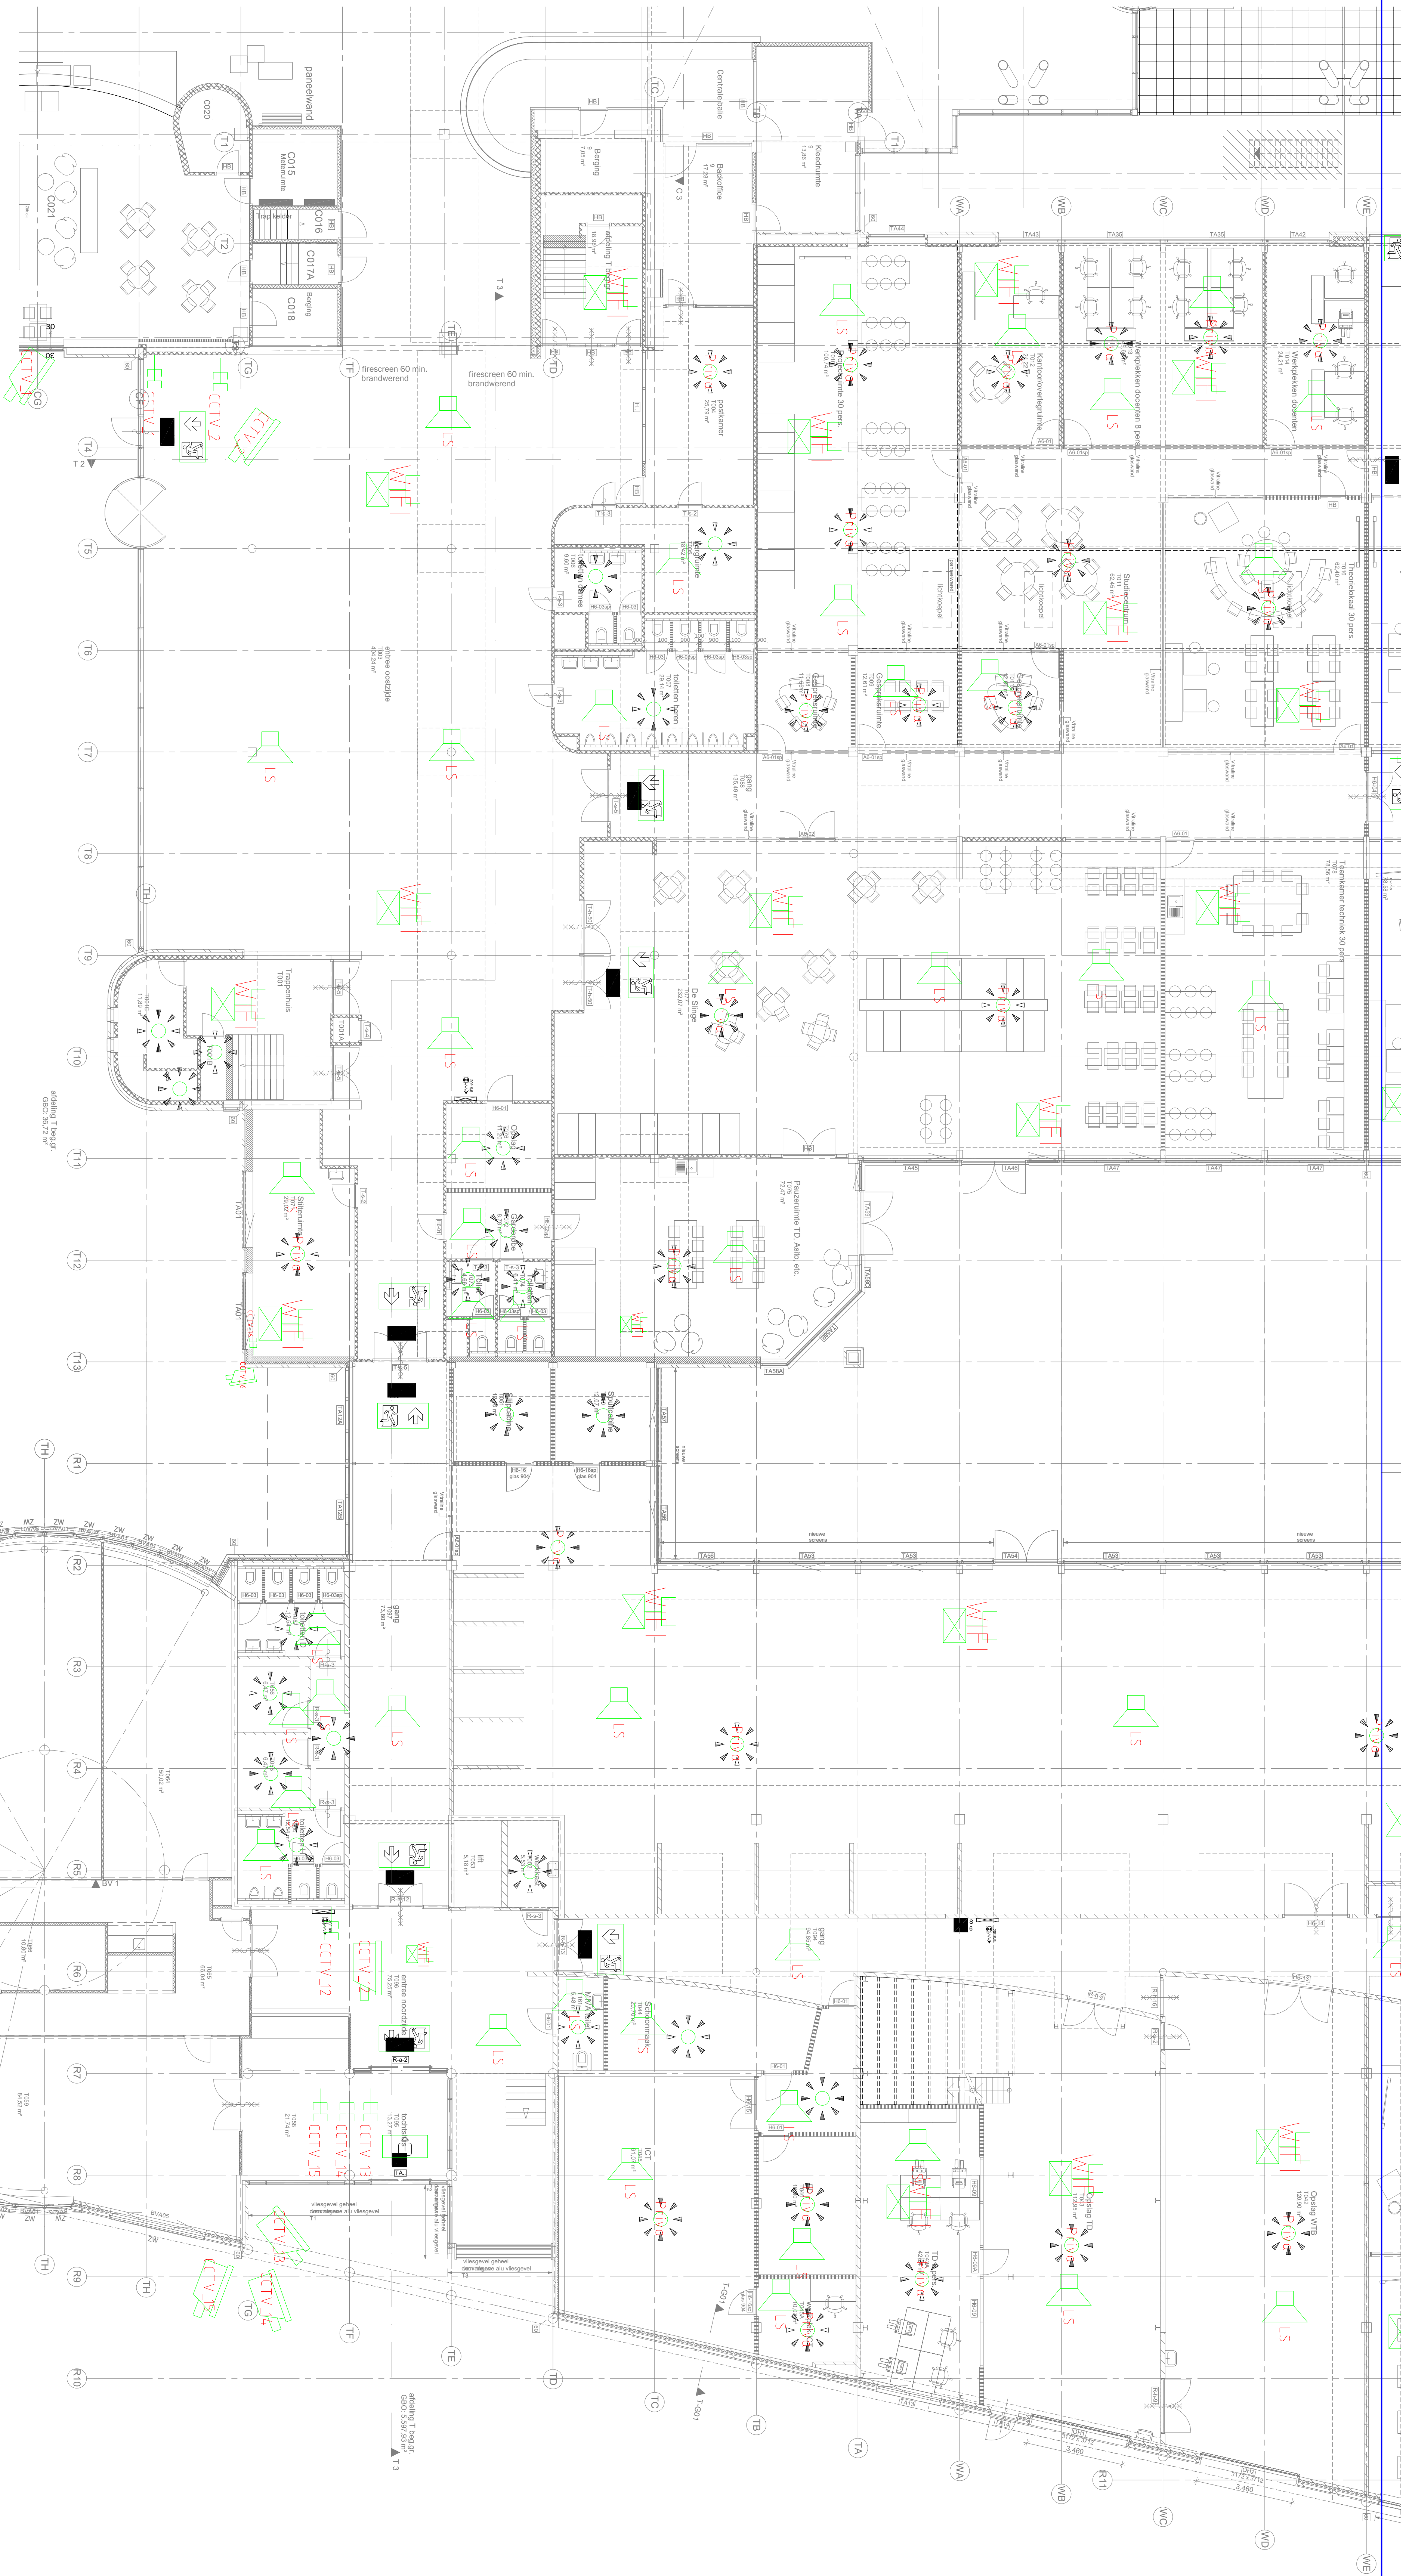

Begane grond

De brandscheidingen zijn weergegeven op de tekeningen van Maas Architecten B60-BC, B61-BC, B62-BC en B63-BC

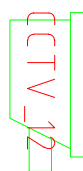

De camera's van het CCTV systeem worden geleverd en inbedrijfgesteld door de firma MACTWIN. De data bekabeling met de bijbehorende buisleidingen, het kabeltracé en de data outlets behoren tot de werkzaamheden van deze werkschrijving. Deze posities zijn aangegeven op de tekeningen. In de uitvoering de exacte positie afstemmen met de firma MACTWIN.

WERKSCHRIJVING

Onderwerp: Fase 6: bwd T Graafschap College Elektro-technisch installatie begane grond Licht install.(pbfond)				Onderaanspreker: Graafschap College J.F. Kienleyaan Oerleindien	
Uitgever: 30-05-2022	Formaat: A0	Gedrukt: 1:100			
Ontwerper: PB	Schaker: 1:100				

