



De afbeeldingen van de afdeling Netwerktopologie (T02), T022, de afdeling Werkruimte (T045) en de afdeling Gebouwe omgeving (T025) bezitten een eigen make installatie met elk een verspreiden en circa 6 luidspeakers per lokal. Deze luidspeakers dienen terug gelokaliseerd te worden in het nieuwe plan. De luidspeakers dienen verdeeld te worden over de ruimte. De verspreiden van Netwerktopologie worden gelokaliseerd bij de lokale Bij de afdeling Werkruimte is dit ook niet geval. Bij de afdeling Gebouwe omgeving is dit nog niet bekend.

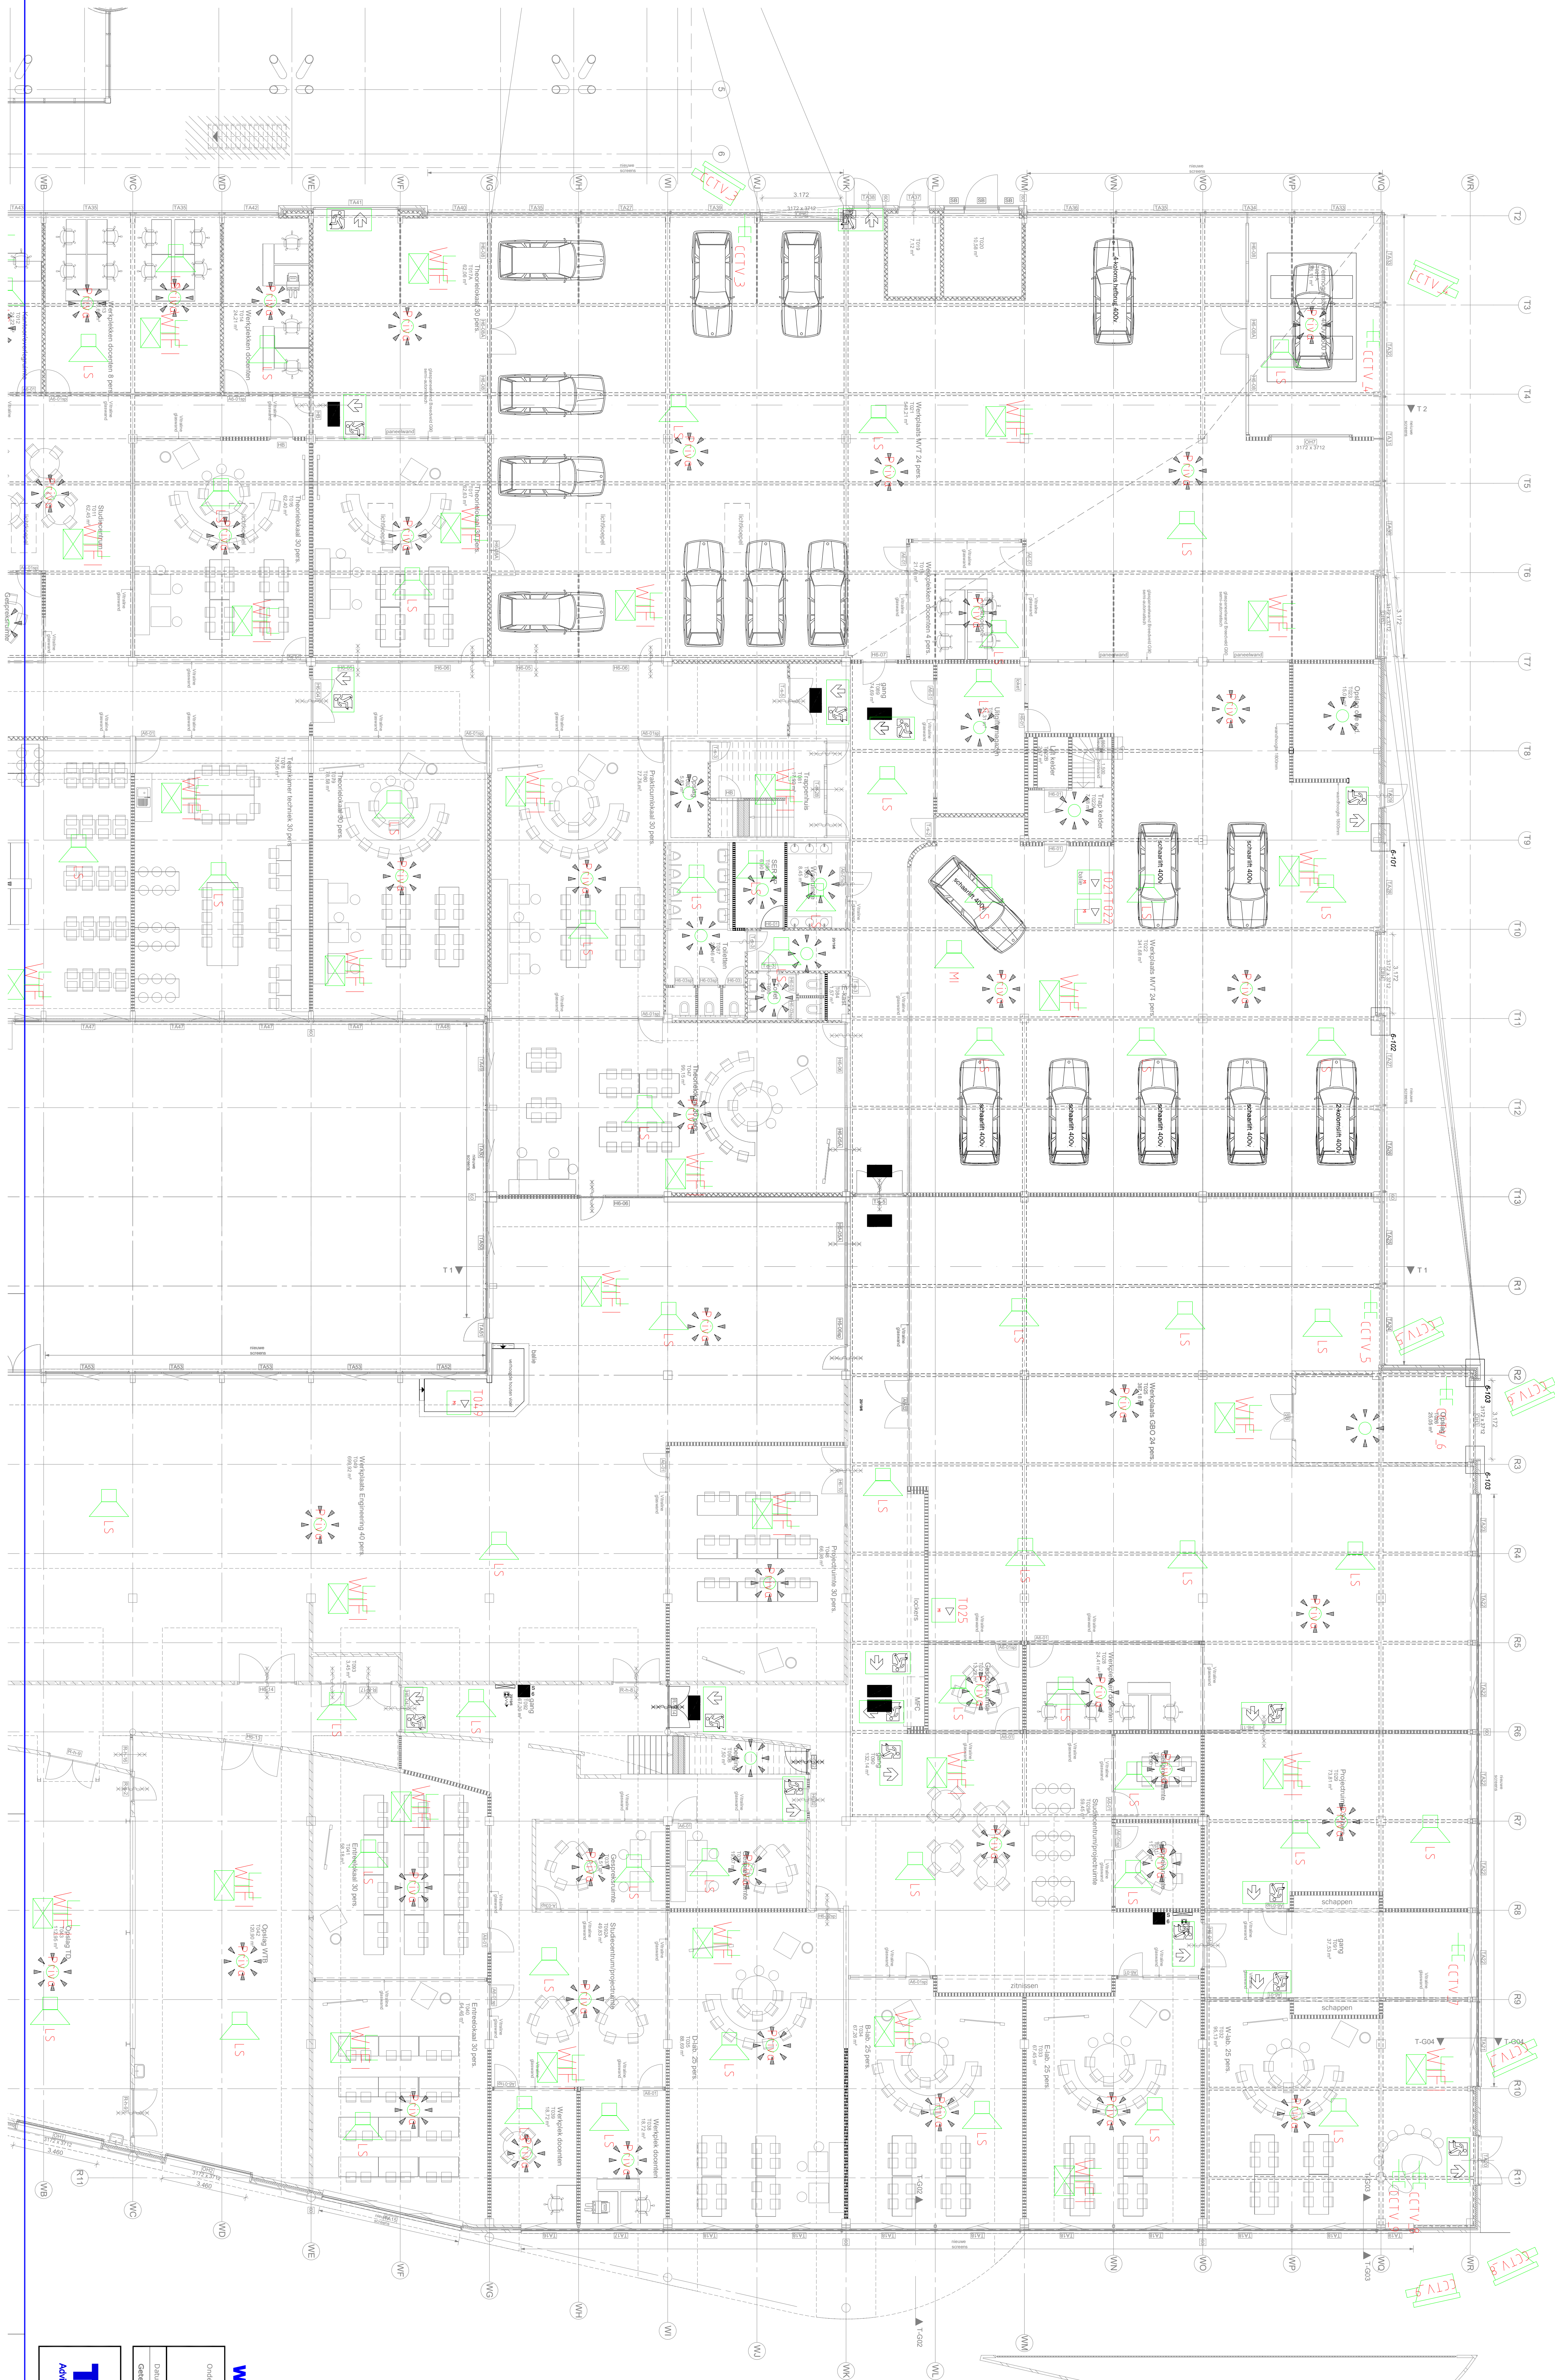

WERKOMSCHRIJVING

Onderwerp: Fase 6: bwd T Graatschap College		Onderaangnemer: Graatschap College	
Elektro-technisch installatie begane grond		J.F. Kemmelyaan	
Licht, install.(plafond)		Doelgroep:	
Ontwerper: 1643-202	Formaat: A0		
Gebruiker: PB	Schaal: 1:100		

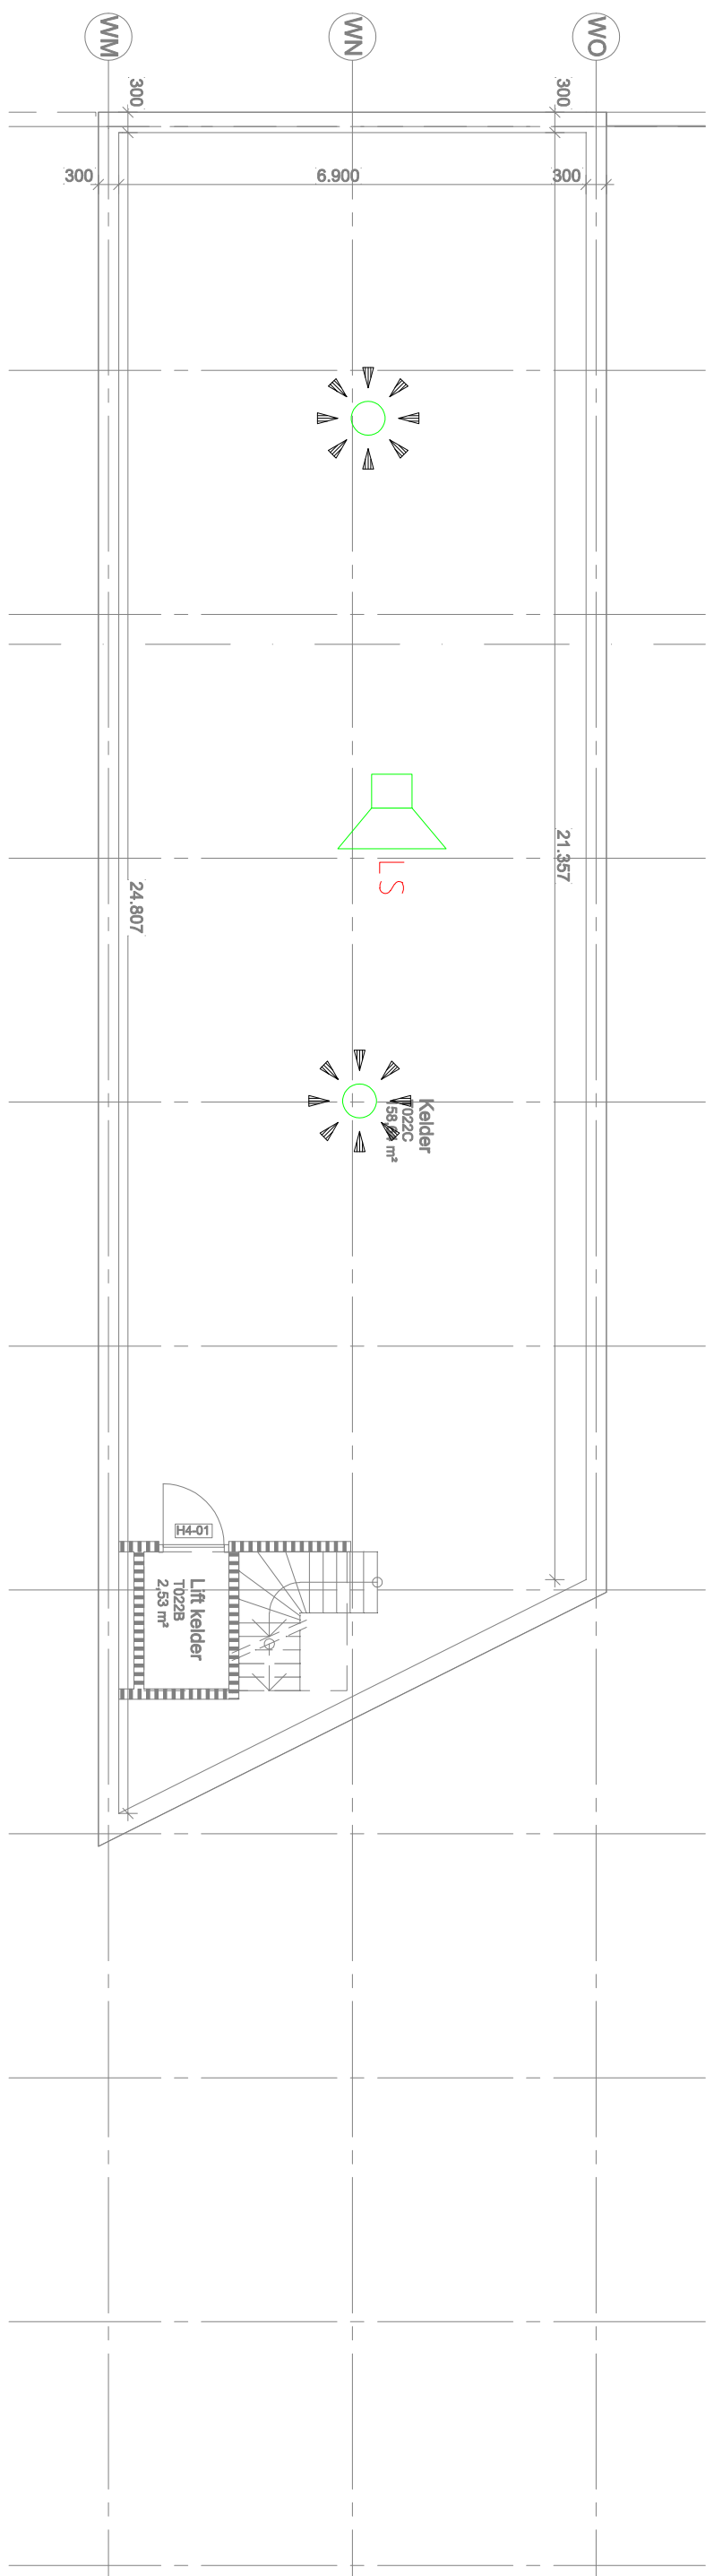

Nassaustraat 1
2121 OS Assen
T: 0943 - 45 3940
E: info@trias-assen.nl

08884

E1B

