

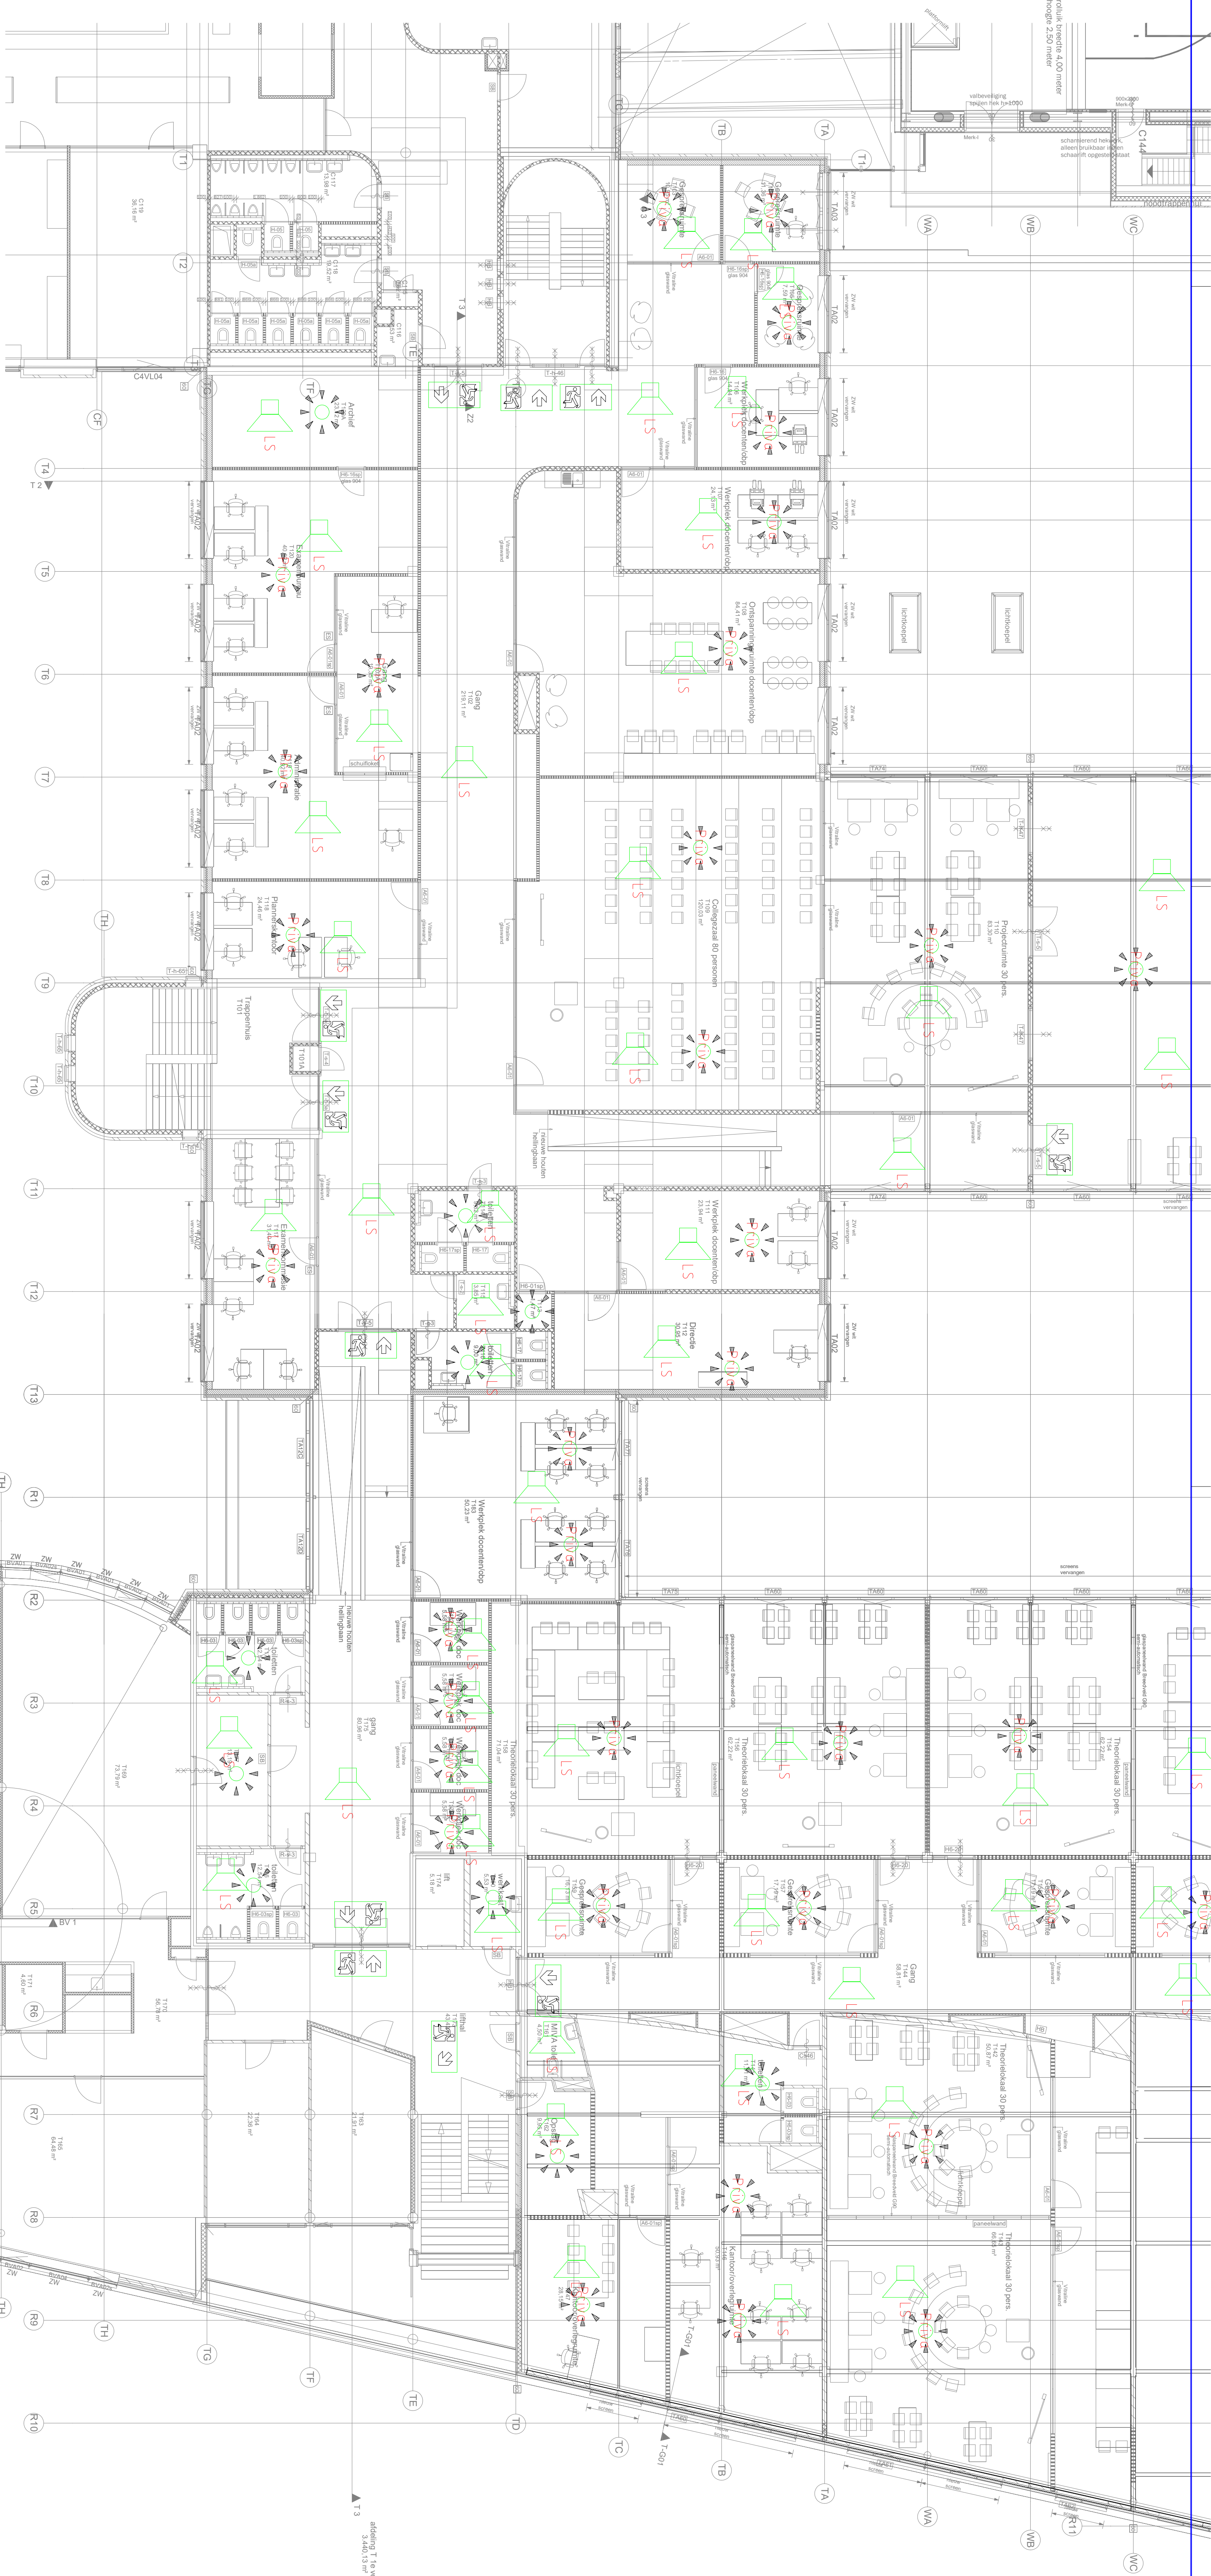


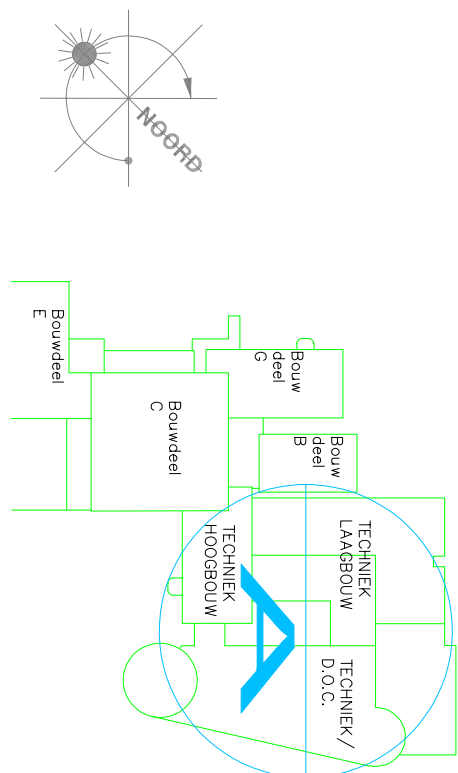

1e verdieping

De brandscheidings zijn weergegeven op de tekeningen van Maas Architecten B60-BC,B61-B,C,B62-BC en B63-BC

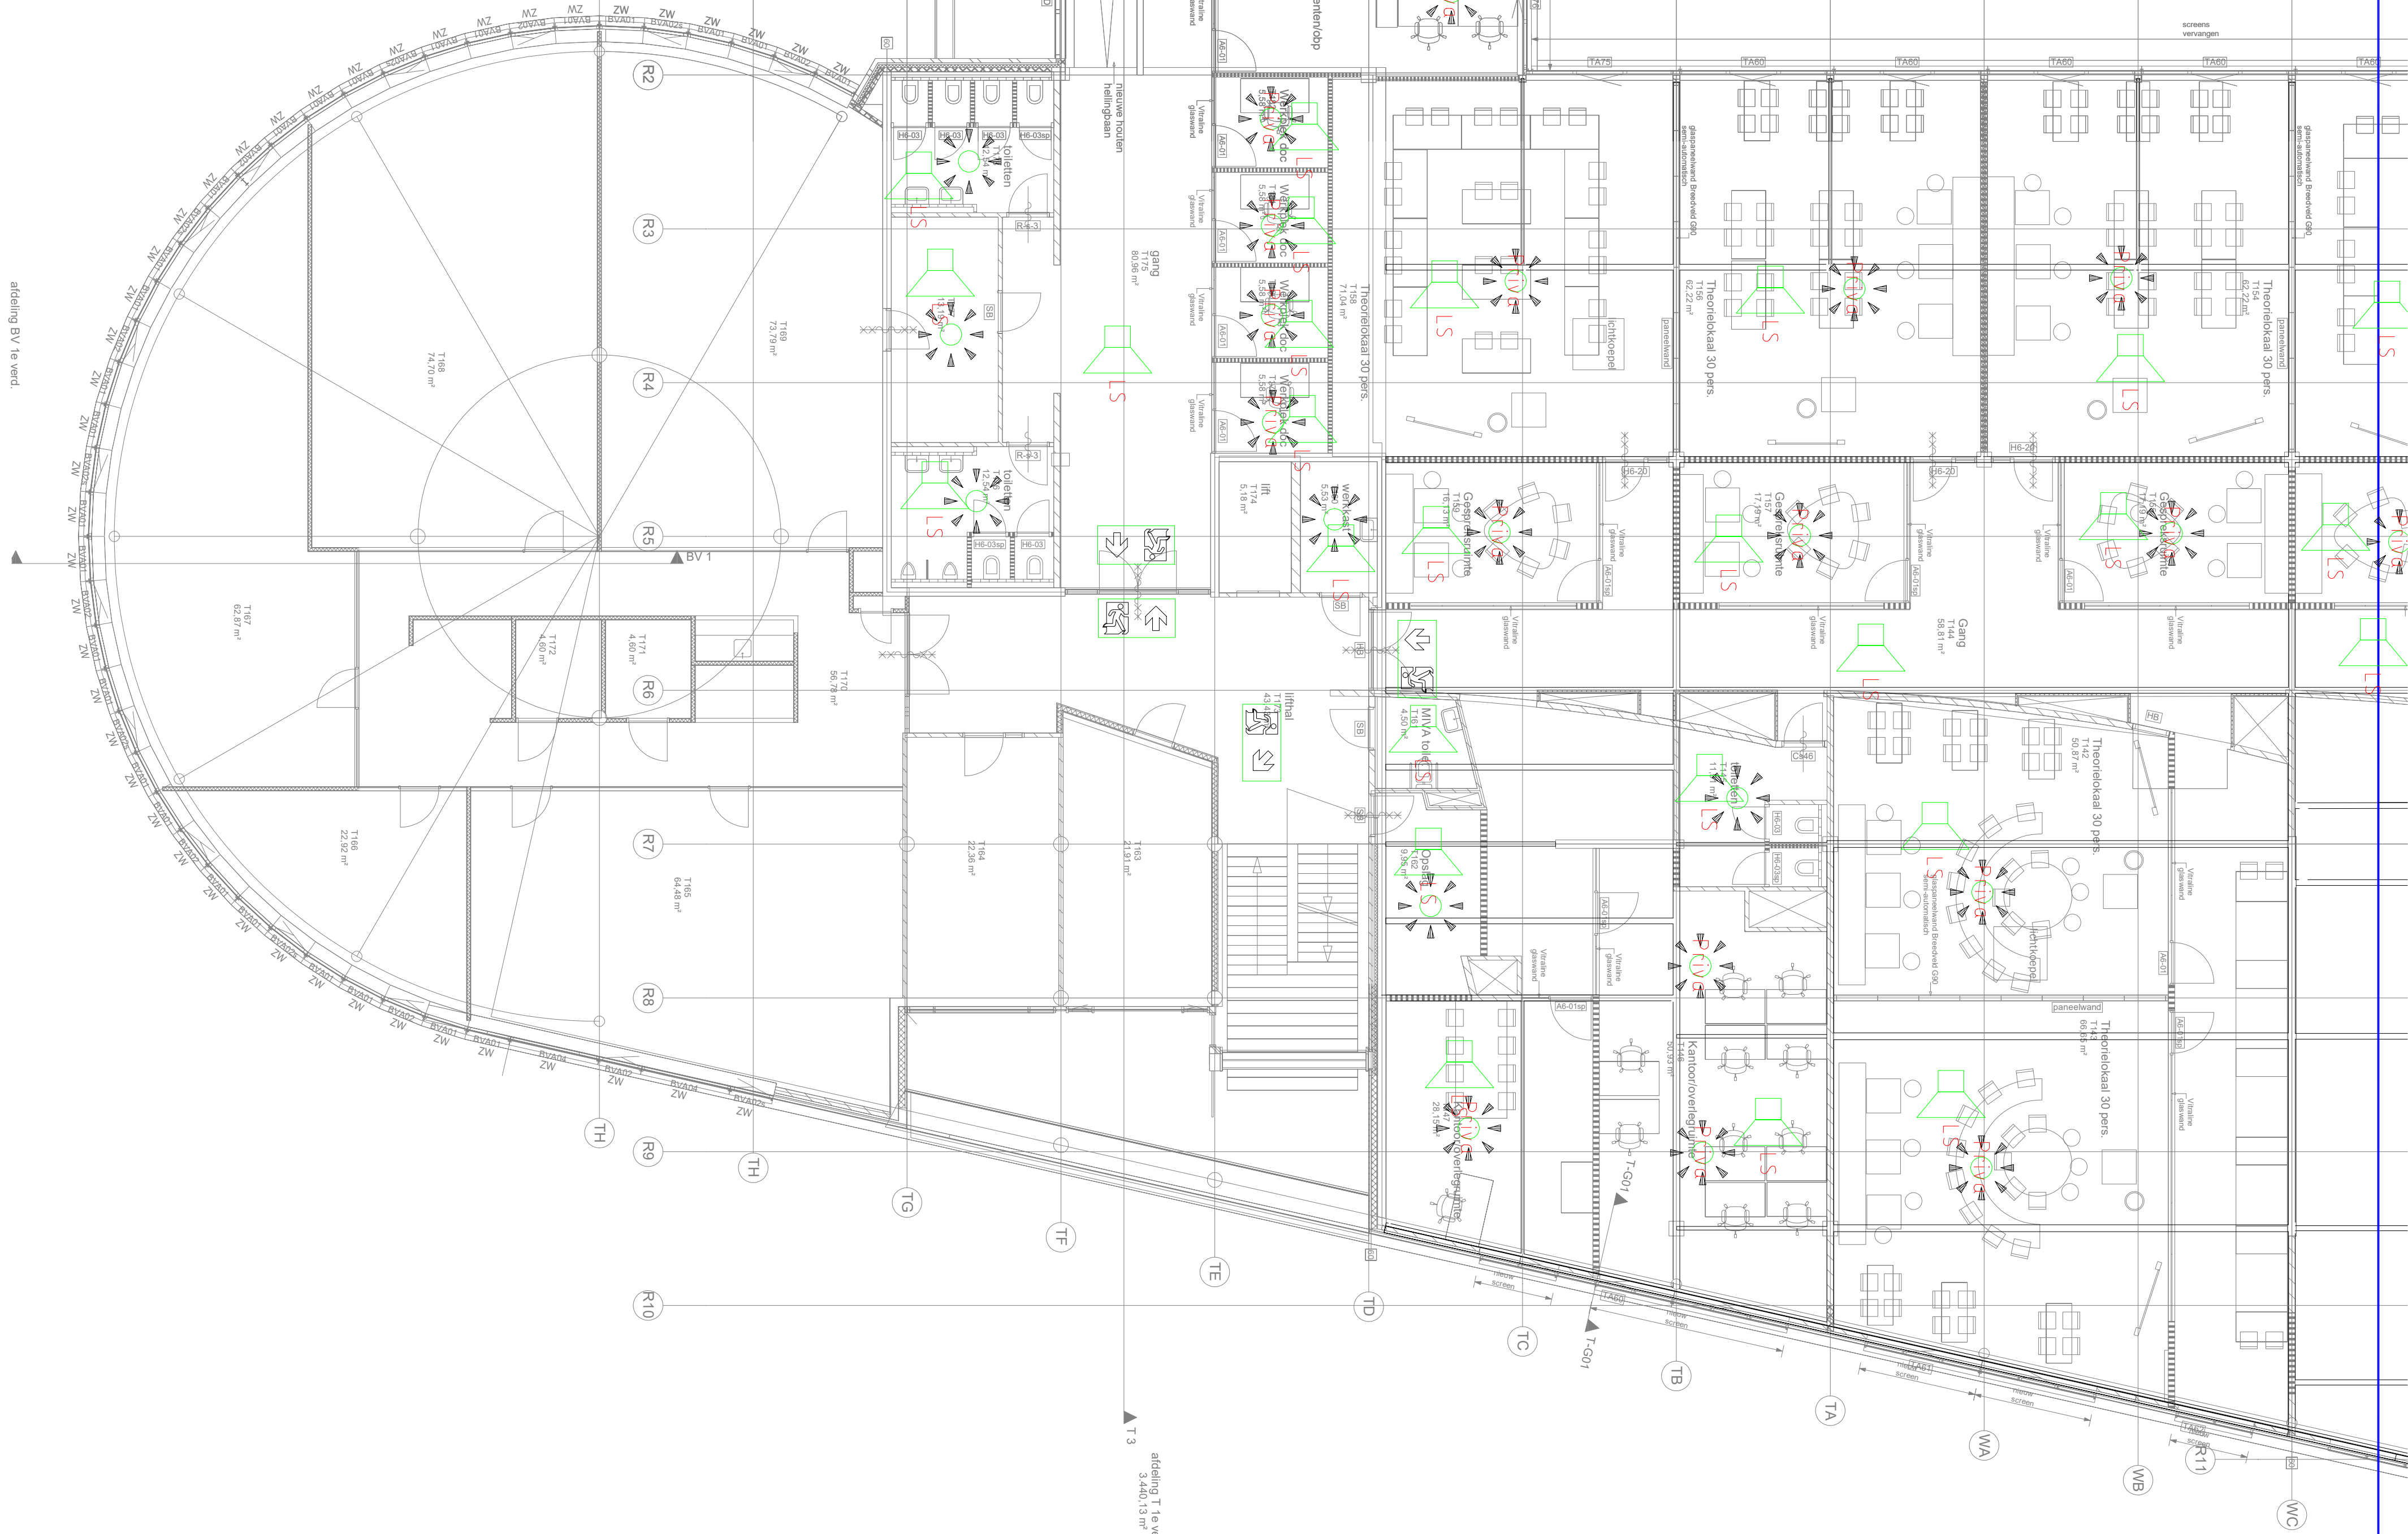

WERKOMSCHRIJVING

Onderwerp: Fase 6: bwd T Graafschap College Elektro-technisch installatie 1e verdieping Licht install. (plafond)				Onderaanspreker: Graafschap College J.F. Kienleyaen Onderdirectie			
Uitgever: J&S 2022	Formaat: A0	Gebruik:		Ontwerper: JB	Schaal: 1:100		

Advies & Engineeringbureau

Nassastraat 1
7121 DG Aalsten
T: 0543 - 473 970
E: info@trias-advies.nl

Projectnummer: 08884
Blad: E12A