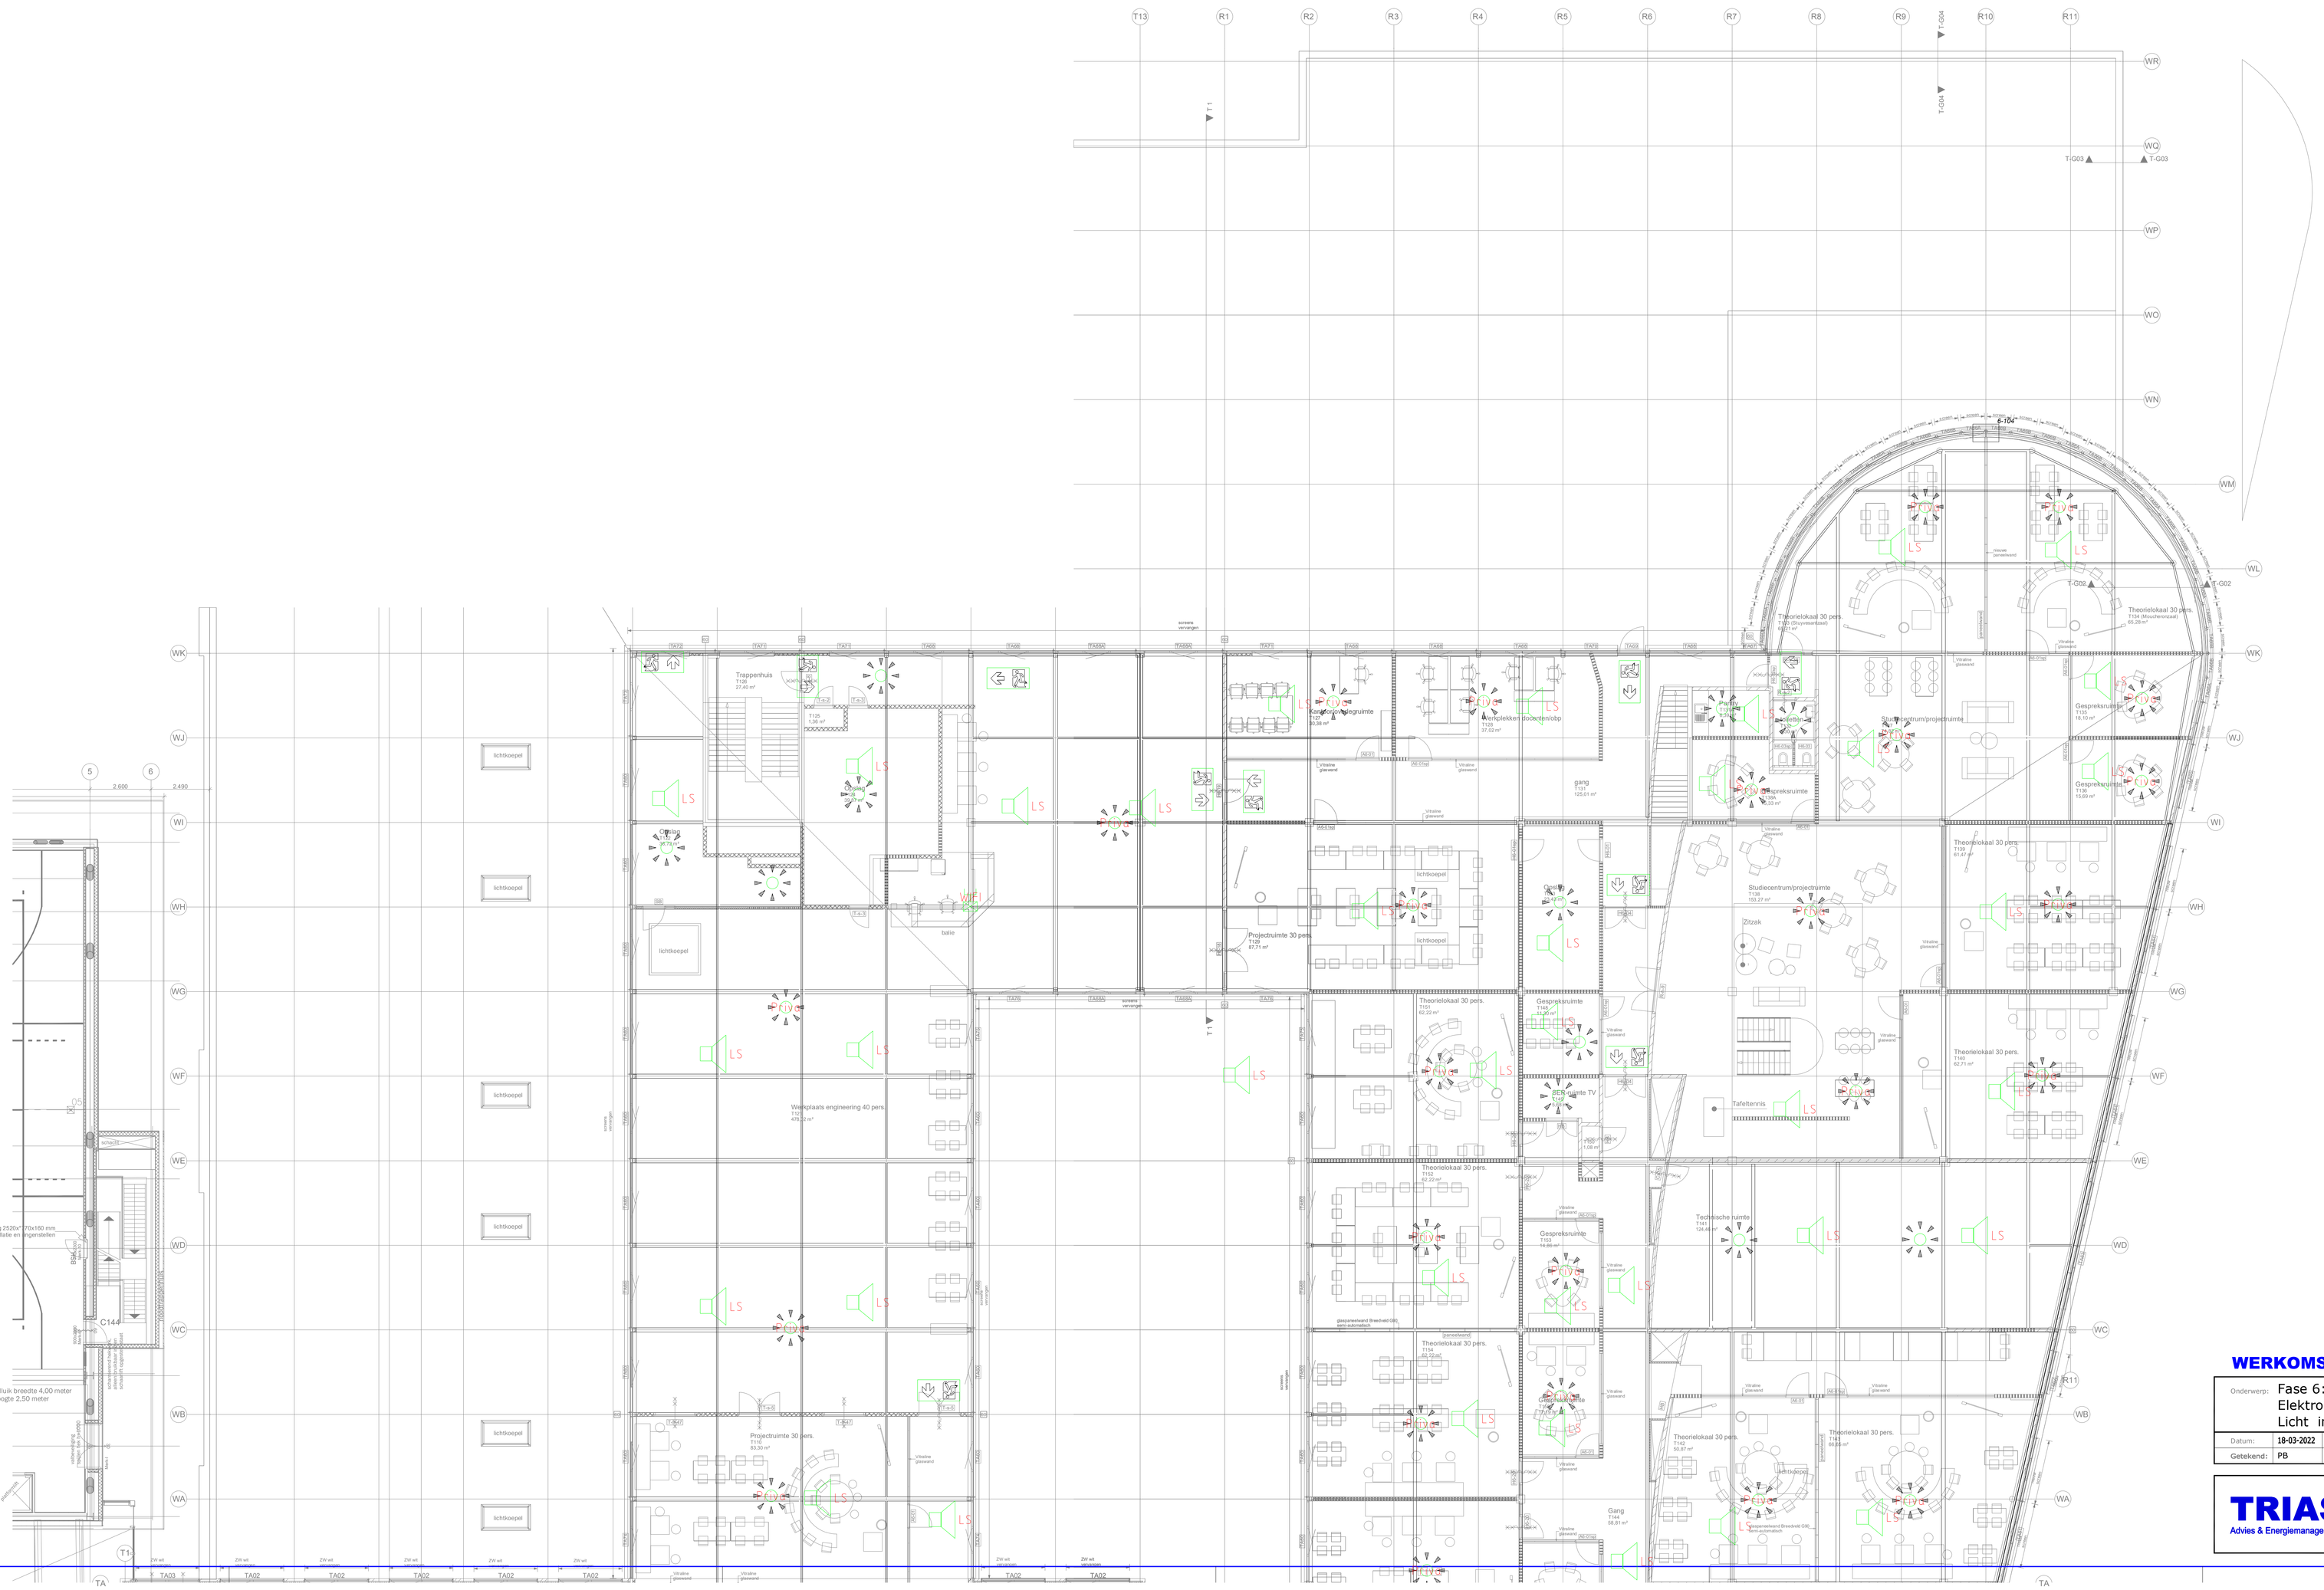

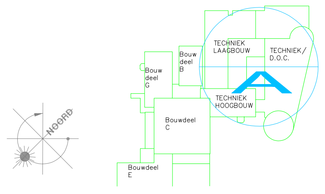

WERKOMSCHRIJVING

Onderwerp:	Fase 6: bwd T Graafschap College Elektro-technisch installatie 1e verdieping Licht install. (plafond)				Opdrachtgever: Graafschap College J.F. Kennedylaan Doetinchem
Datum:	18-03-2022	Formaat:	A0	Gewijzigd:	
Getekend:	PB	Schaal:	1:100		

TRIAS
Advies & Energiemanagement
Nassaustraat 1
7121 DG Aalten
T : 0543 - 473 970
I : www.trias-advies.nl
E : info@trias-advies.nl

Projektnummer: 08884

Blad: E12B