



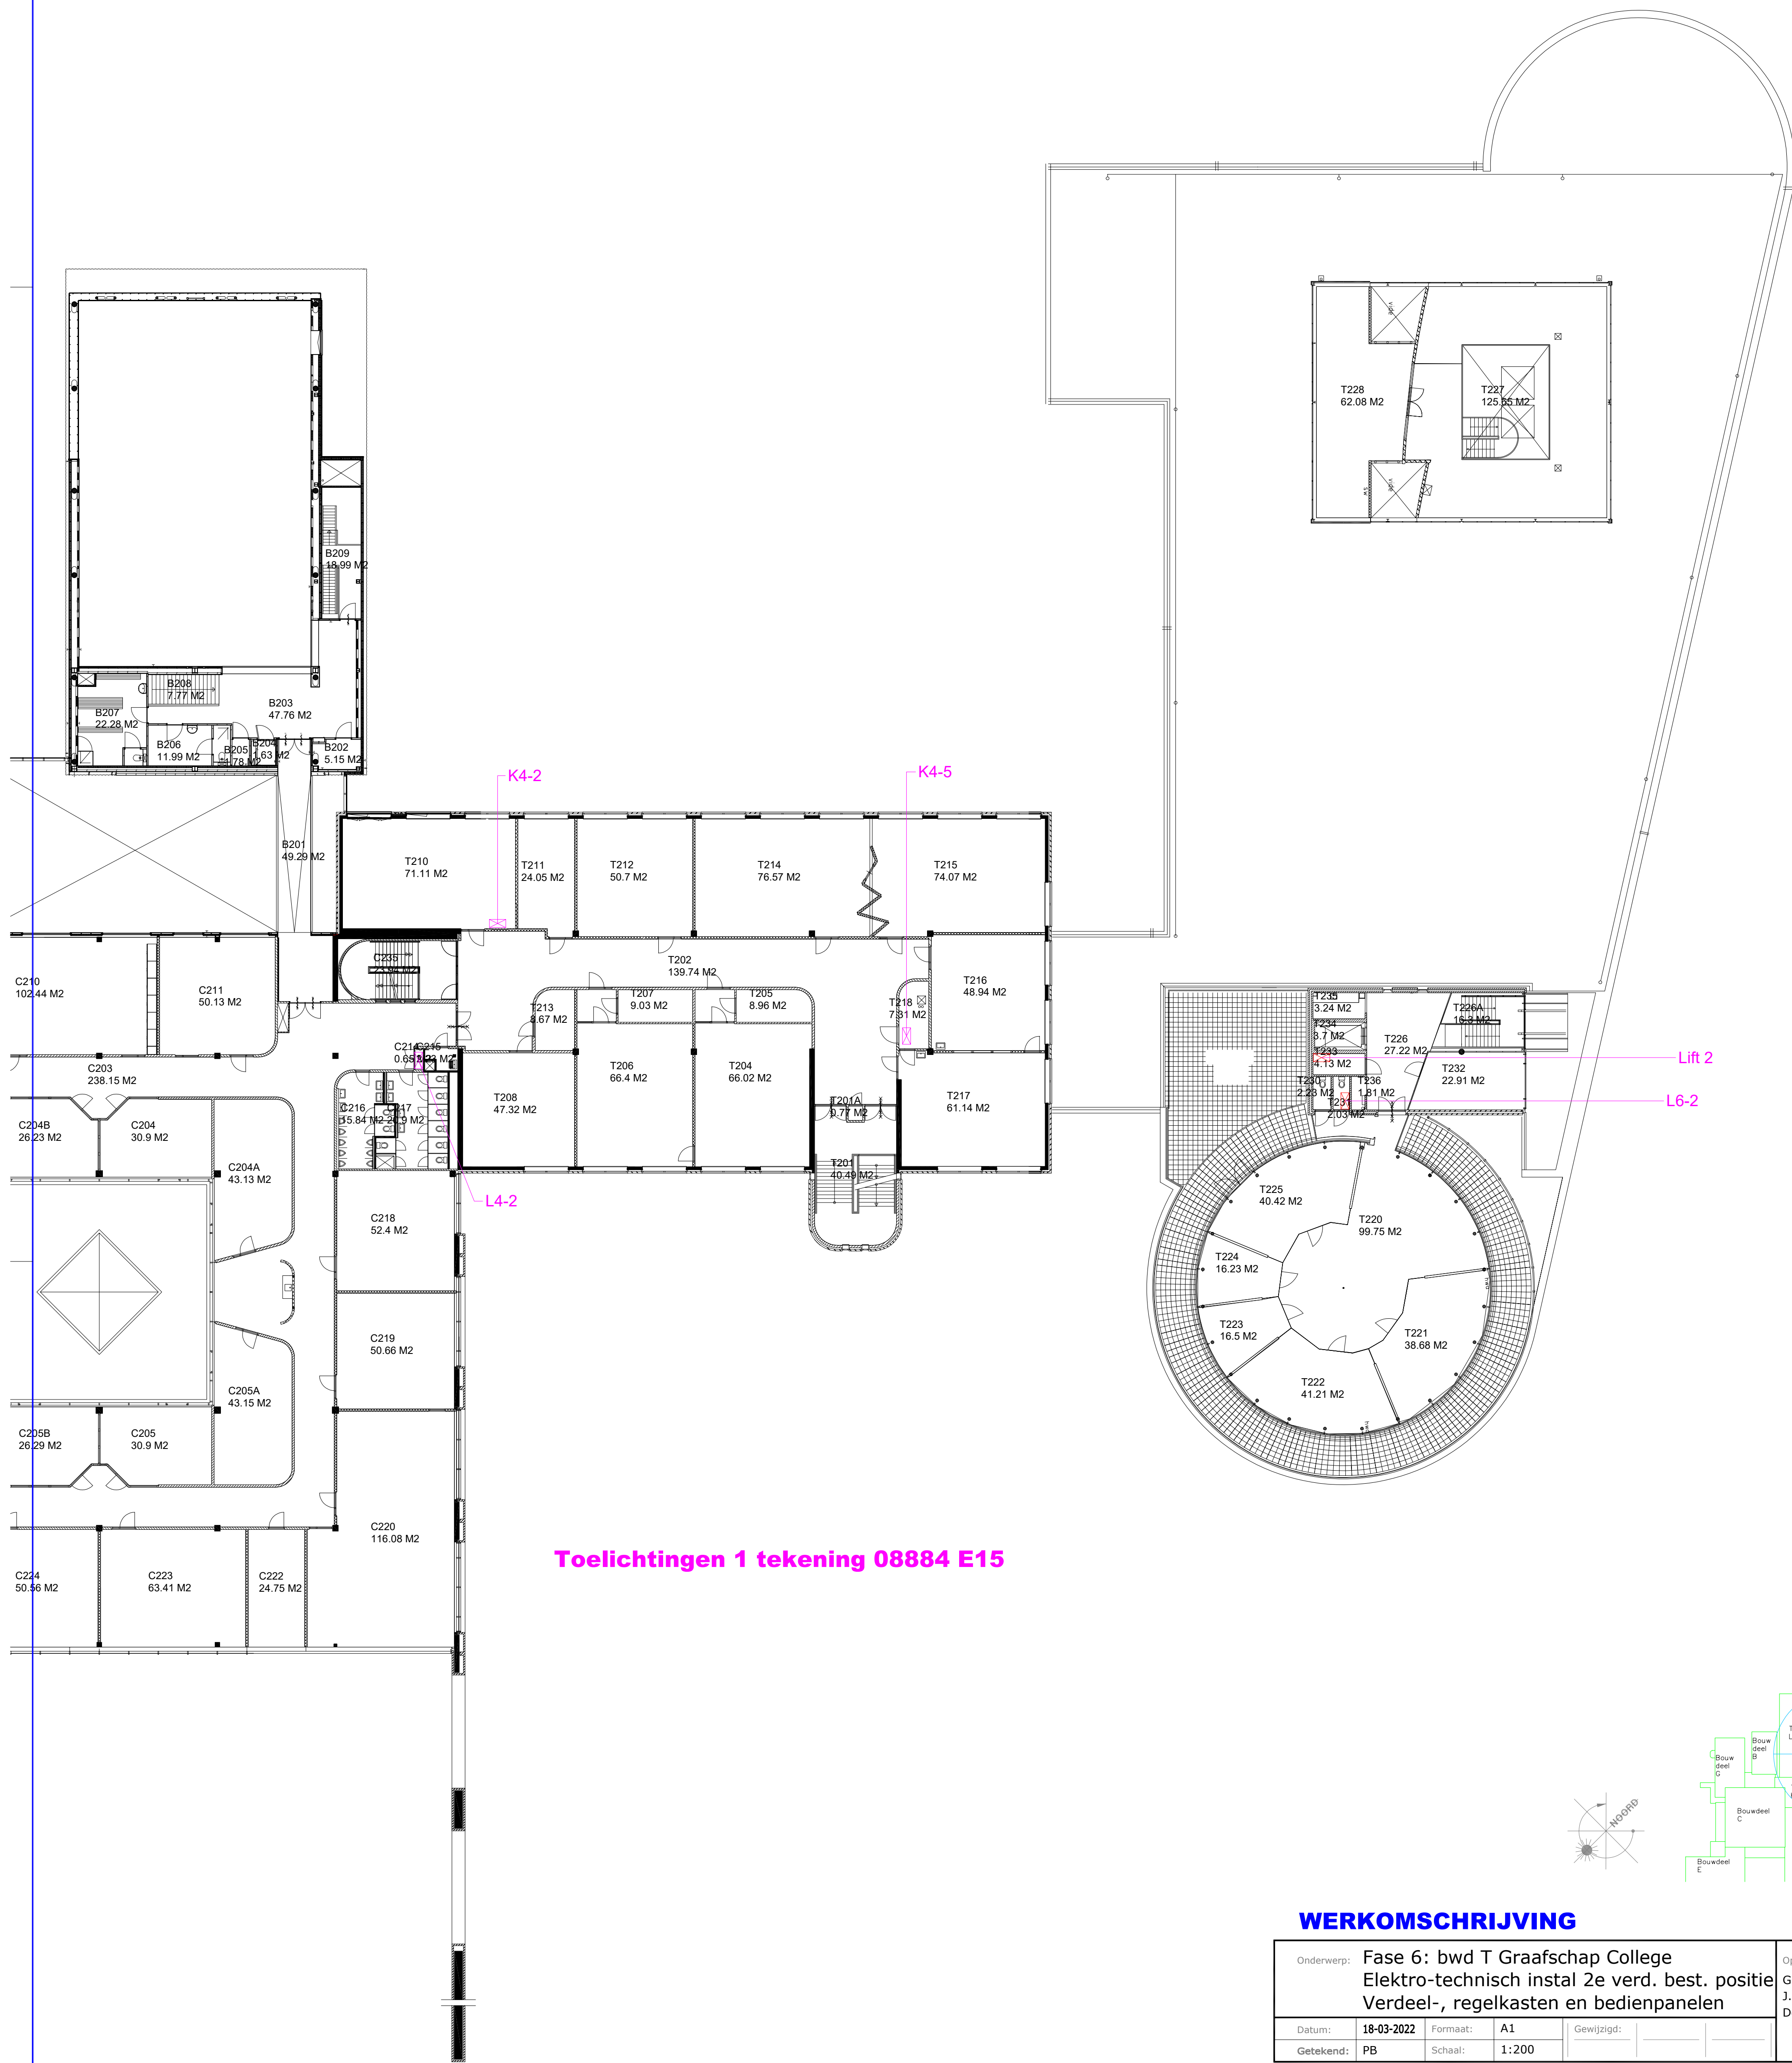

Toelichtingen 1 tekening 08884 E15

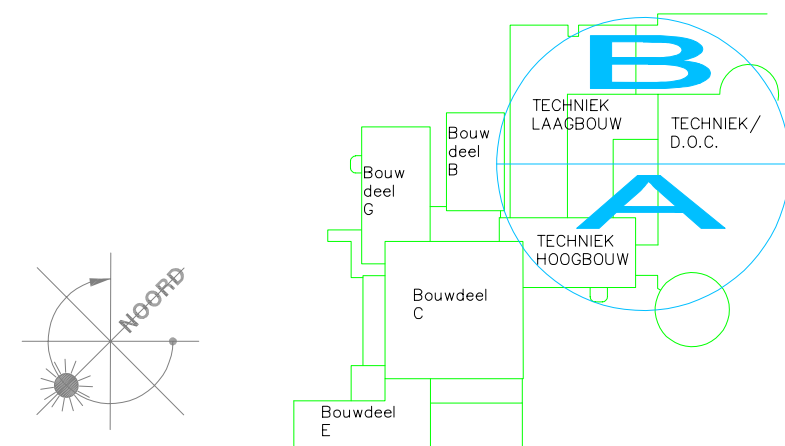

WERKOMSCHRIJVING

Onderwerp: Fase 6: bwd T Graafschap College Elektro-technisch instal 2e verd. best. positie Verdeel-, regelkasten en bedienpanelen				Opdrachtgever: Graafschap College J.F. Kennedylaan Doetinchem	
Datum:	18-03-2022	Formaat:	A1	Gewijzigd:	
Getekend:	PB	Schaal:	1:200		



Nassaustraart 1
7121 DG Aalten
T : 0543 - 473 970
I : www.trias-advies.nl
E : info@trias-advies.nl

Projectnummer:
08884

Blad:
E17