



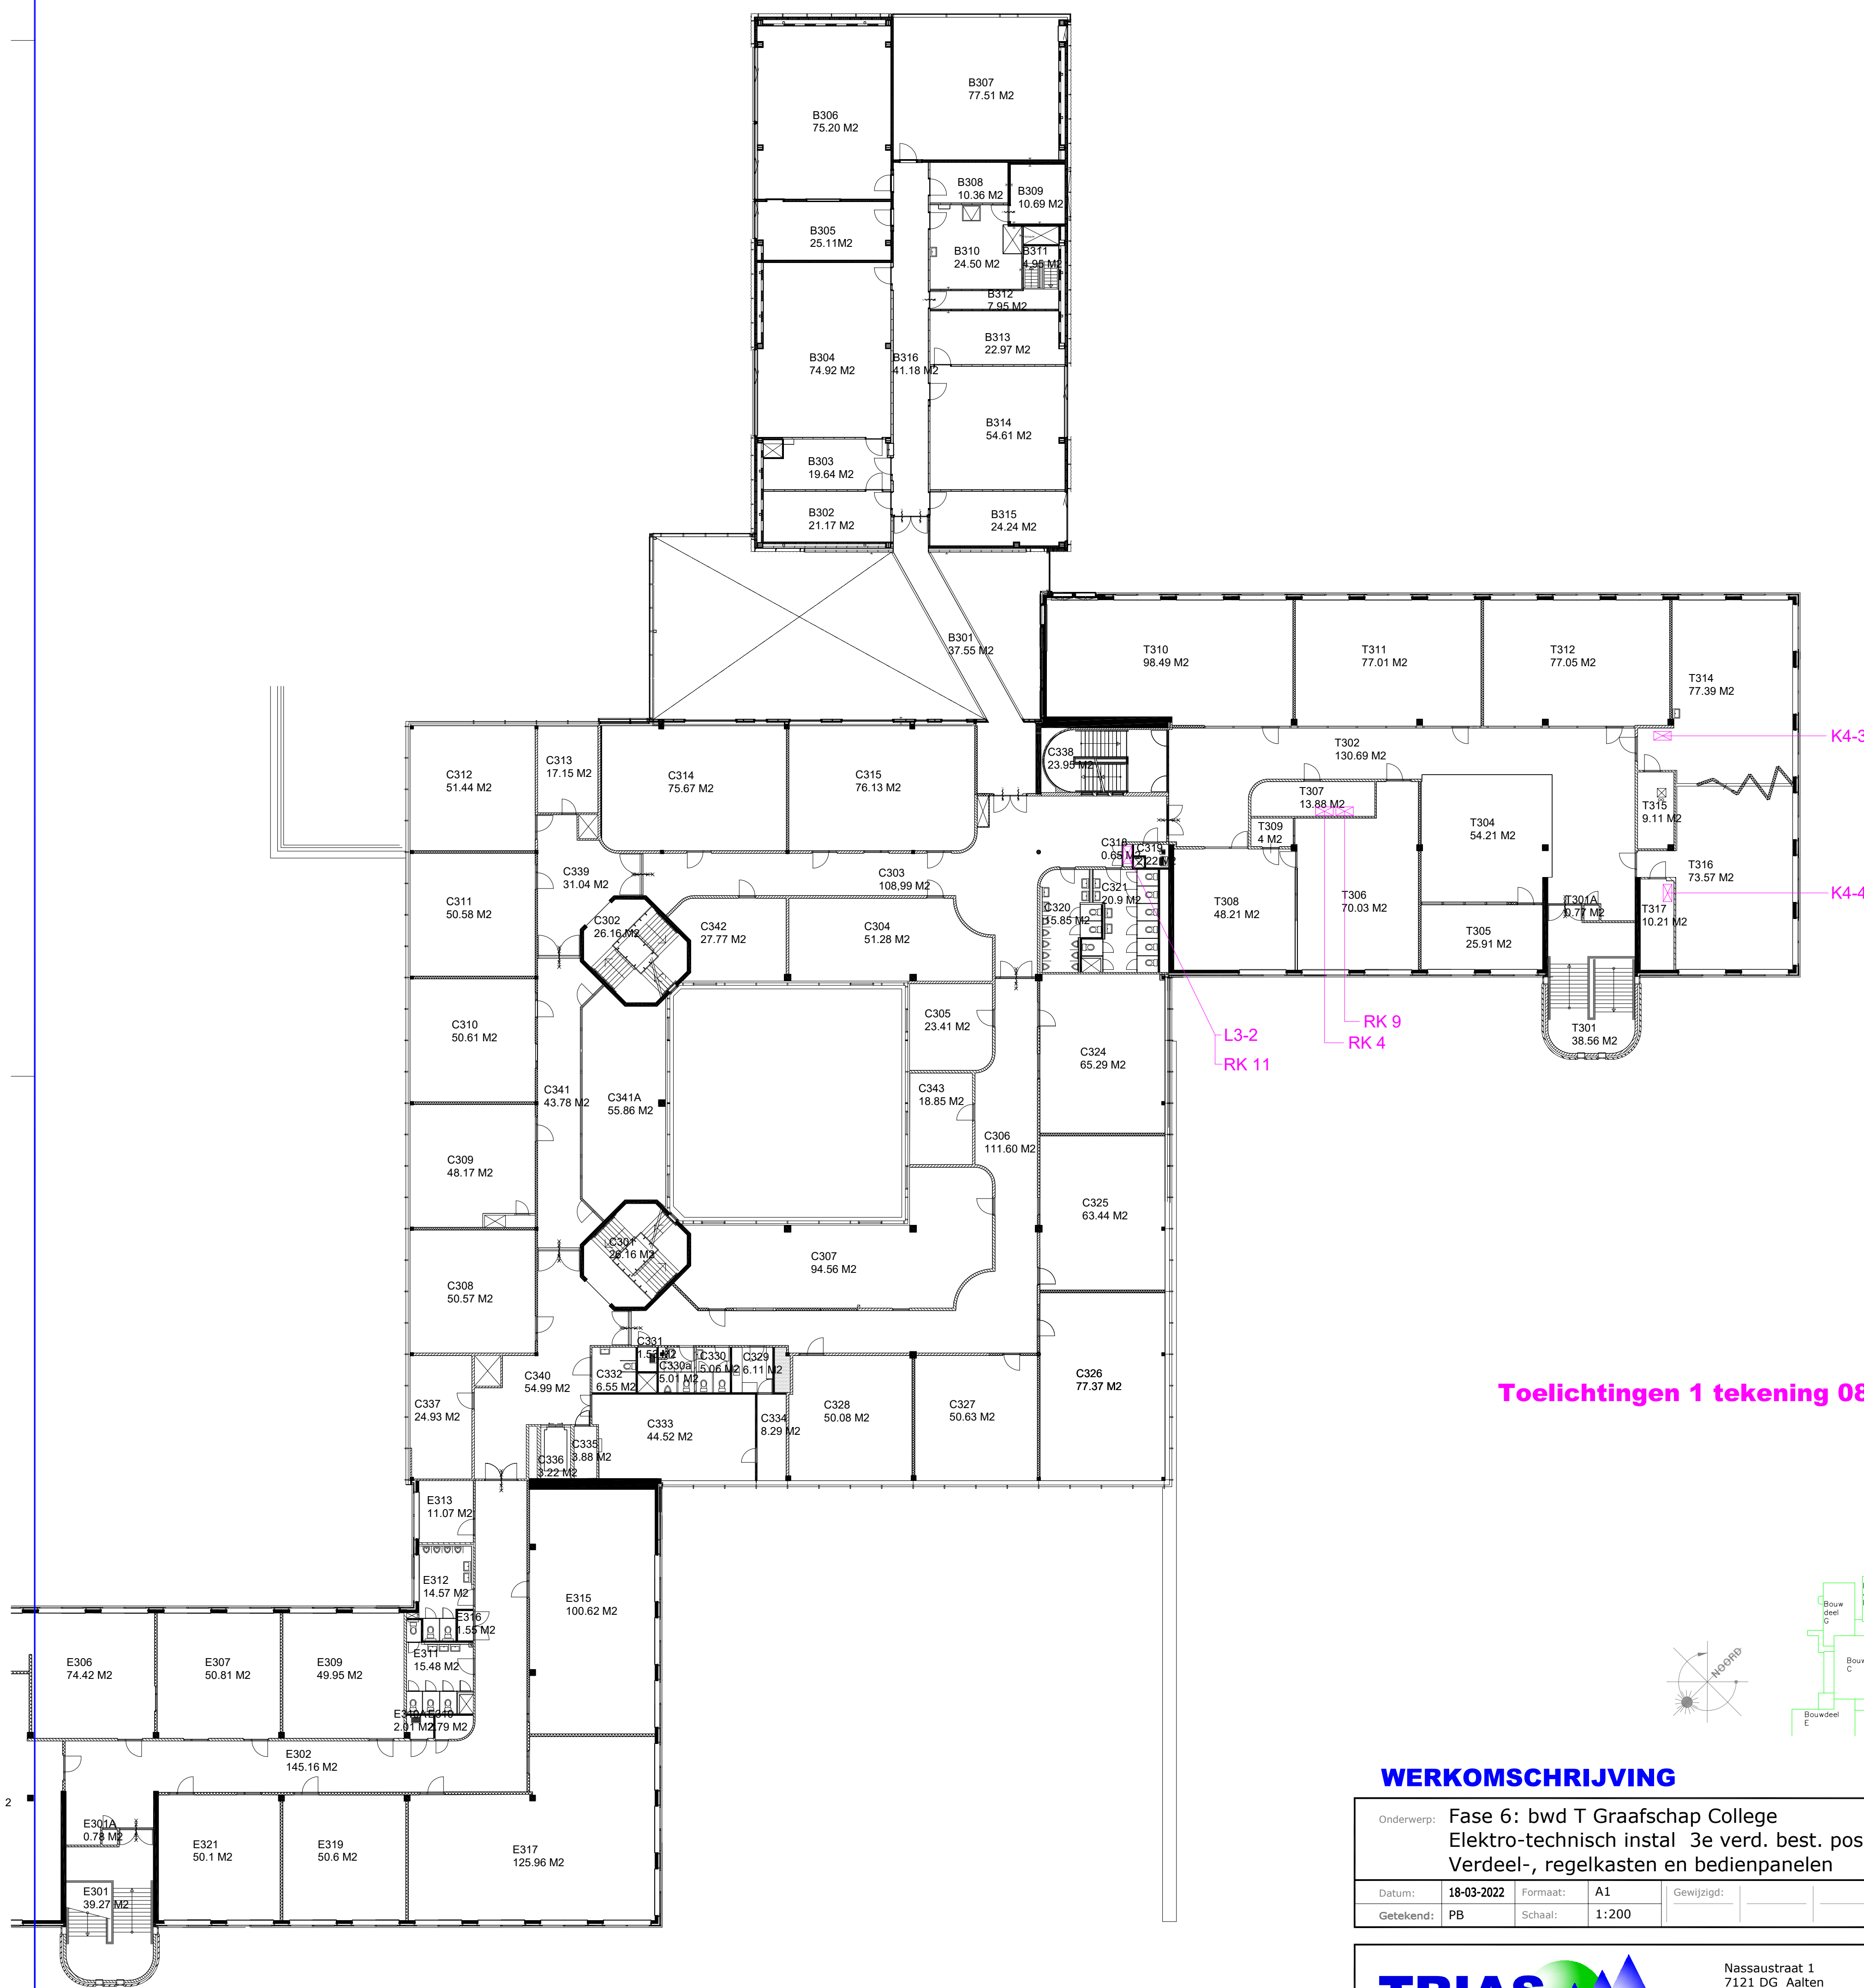

Toelichtingen 1 tekening 08884 E15

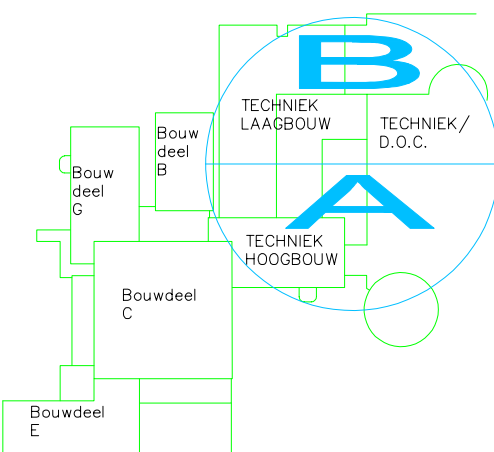

WERKOMSCHRIJVING

Onderwerp: Fase 6: bwd T Graafschap College Elektro-technisch instal 3e verd. best. positie Verdeel-, regelkasten en bedienpanelen			Opdrachtgever: Graafschap College J.F. Kennedylaan Doetinchem		
Datum:	18-03-2022	Formaat:	A1	Gewijzigd:	
Getekend:	PB	Schaal:	1:200		

	Nassaustraart 1 7121 DG Aalten T : 0543 - 473 970 I : www.trias-advies.nl E : info@trias-advies.nl		Projectnummer: 08884
			Blad: E18